UNIVERSITÀ DEGLI STUDI DI PERUGIA

RIPARTIZIONE TECNICA

Piazza Università 1 - 06123 Perugia

OGGETTO:

ADEGUAMENTO DI ALCUNI LOCALI A SERVIZIO DELL'OSPEDALE VETERINARIO QUALI LOCALI FARMACIA, REPARTO ISOLAMENTO PICCOLI ANIMALI E LOCALE MANIPOLAZIONE FARMACI ANTIBLASTICI
CODICE EDIFICIO: P05-E04

- PROGETTO ESECUTIVO -

PROGETTISTI:

Architetto: SUBICINI ROBERTO

Ingegnere: ANTONELLI ROBERTO

STUDIO A
SOCIETA' DI PROGETTAZIONE S.S.
VIA TIBERINA N° 36/E 06050 COLLEPEPE (PG)
TEL. e FAX 075/8739540 e-mail: info@studioa.perugia.it
p.i. 02487360543

Perito Industriale: FRATI ENDRIO

Ingegnere: ANTONINI SARA

Ingegnere: FAINA FRANCESCO

R.U.P.: FABIO PRESCIUTTI

CODICE COMMESSA:	*FASE PROGETTO:*	*CODICE TECNOLOGIA:*	*REVISIONE:*	*NUMERO ELABORATO:*
17-01	*PE*	*IM*	*02*	*06*

ELABORATO:

LAYOUT IMPIANTI MECCANICI
PIANO TERRA,AMMEZZATO E SEMINTERRATO
SCARICHI ACQUE

CARTELLA: 1326 - 17

DATA: NOVEMBRE 2018

SCALA: 1:50

Revisioni:

1	Data: 05/12/2018	Descrizione: aggiornamento generale	
2	Data: 11/12/2018	Descrizione: aggiornamento generale	
3			

LA DIFFUSIONE E RIPRODUZIONE, ANCHE PARZIALE DI QUESTA TAVOLA E' VIETATA A TERMINI DI LEGGE

VALVOLA DI VENTILAZIONE
DELLE CONDOTTE DI SCARICO

Legenda:

Tubi in pvc per scarico acque pendenza min 1,5% max 3,5%

Colona di scarico Ø110 in PVC

Part. 1 (vedi elaborato 17-01_PE_AR_00_09)

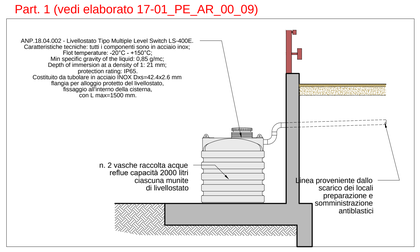

Schema verticale di scarico acque nere

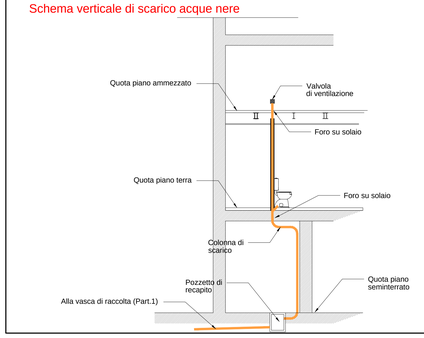

Rete di scarico acque
Pianta piano ammezzato - scala 1:50

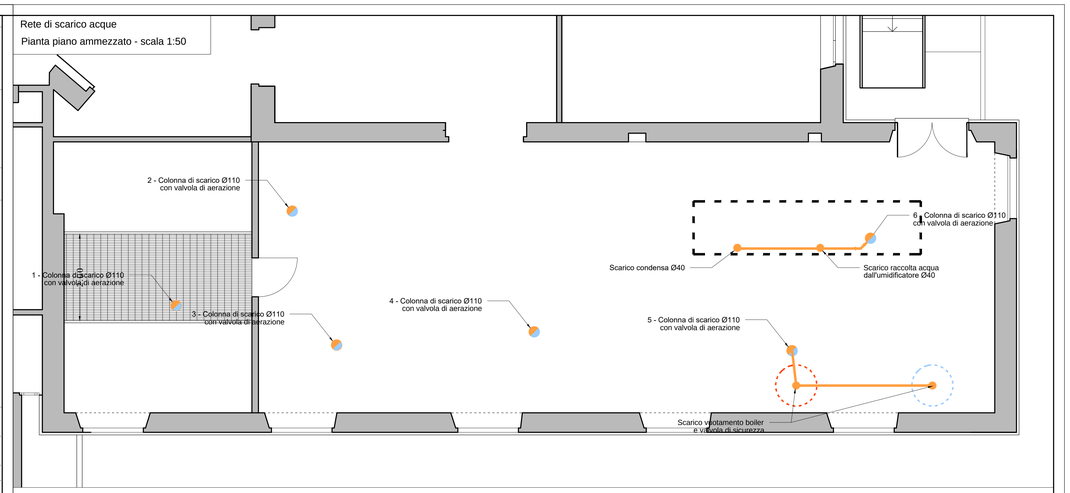

Rete di scarico acque
Pianta piano terra - scala 1:50

Piletta di scarico a pavimento
(Vedi voce EP 14.01.0070.002)

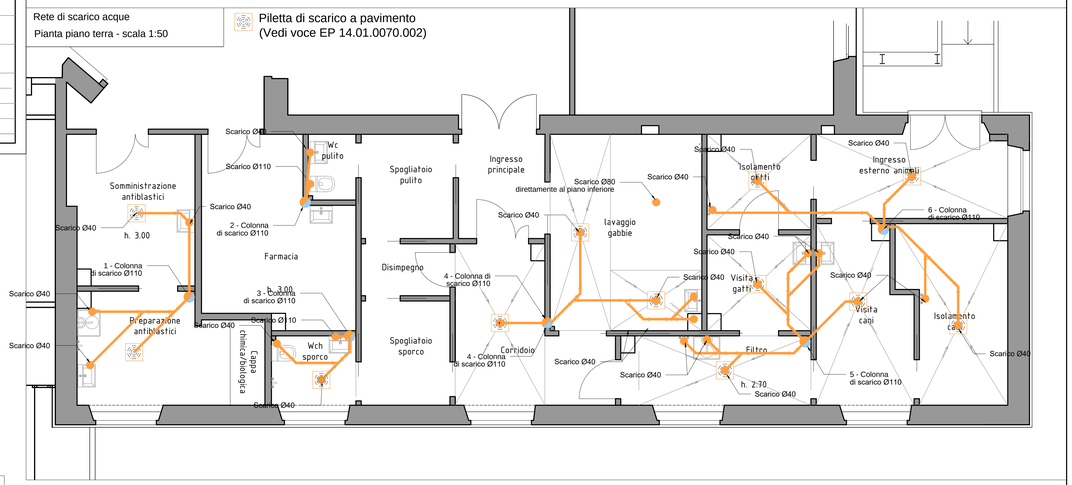
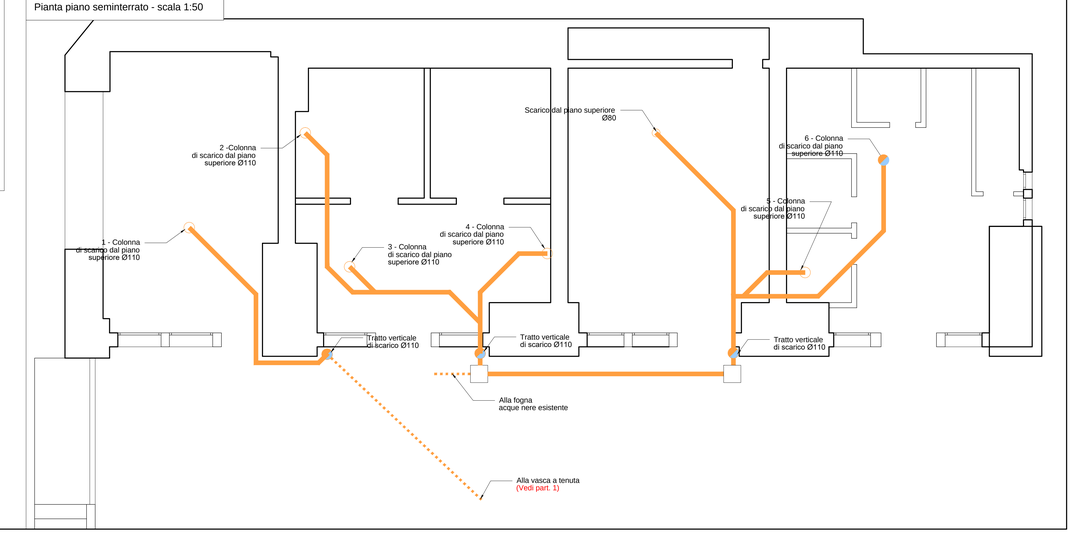
Rete di scarico acque
Pianta piano seminterrato - scala 1:50