UNIVERSITÀ DEGLI STUDI DI PERUGIA

RIPARTIZIONE TECNICA

Piazza Università 1 - 06123 Perugia

OGGETTO:

ADEGUAMENTO DI ALCUNI LOCALI A SERVIZIO DELL'OSPEDALE VETERINARIO QUALI LOCALI FARMACIA, REPARTO ISOLAMENTO PICCOLI ANIMALI E LOCALE MANIPOLAZIONE FARMACI ANTIBLASTICI
CODICE EDIFICIO: P05-E04

- PROGETTO ESECUTIVO -

PROGETTISTI:

Architettonico:
SUBICINI ROBERTO

Ingegnere:
ANTONELLI ROBERTO

STUDIO A
SOCIETA' DI PROGETTAZIONE S.S.
VIA TIBERINA N° 36/E 06050 COLLEPEPE (PG)
TEL. e FAX 075/8789540 e-mail: info@studioa.perugia.it
p.i. 02487360543

Perito Industriale:
FRATI ENDRIO

Ingegnere:
ANTONINI SARA

Ingegnere:
FAINA FRANCESCO

R.U.P.:
FABIO PRESCIUTTI

CODICE COMMESSA:	*FASE PROGETTO:*	*CODICE TECNOLOGIA:*	*REVISIONE:*	*NUMERO ELABORATO:*
17-01	*PE*	*IE*	*00*	*04*

ELABORATO:

Schema planimetrico e piani d'installazione impianto antincendio

CARTELLA: 1326 - 17

DATA: NOVEMBRE 2018

SCALA: 1:50

Revisioni:

1	Data:	Descrizione:	
2	Data:	Descrizione:	
3	Data:	Descrizione:	

LA DIFFUSIONE E RIPRODUZIONE, ANCHE PARZIALE DI QUESTA TAVOLA E' VIETATA A TERMINI DI LEGGE

PIANO SEMINTERRATO

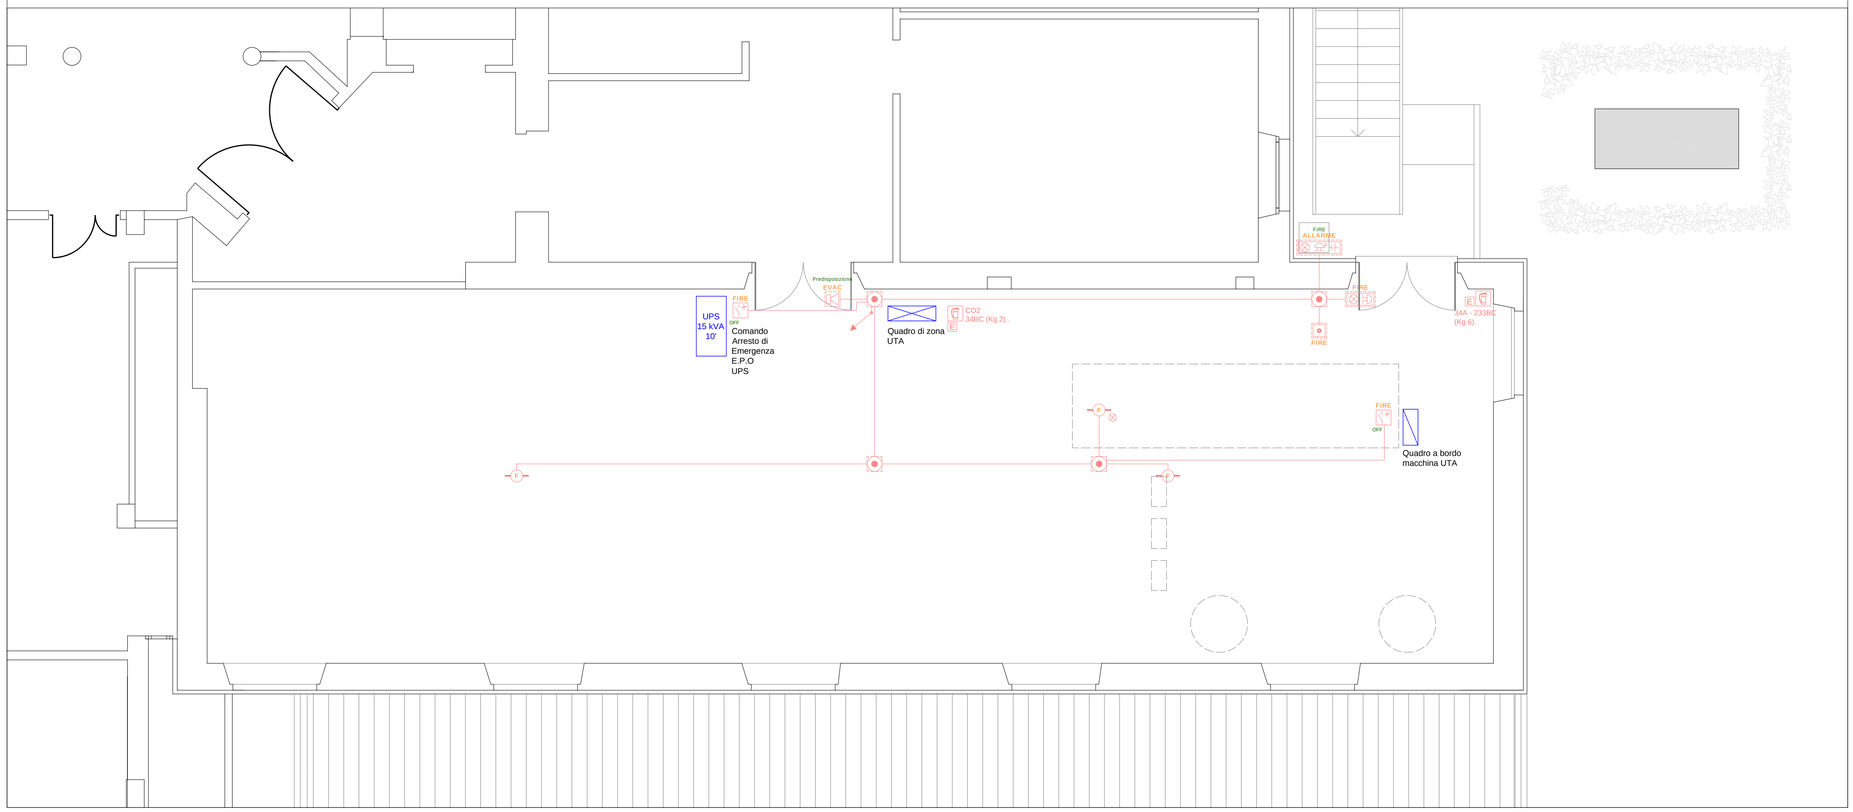

LEGENDA

	Centrale di rilevazione fumi
F	Rilevatore di fumo ottico a soffitto
F	Rilefatore di fumo ottico all'interno di canali di ventilazione o controsoffitti con segnalazione esterna di stato
	Centrale di rilevazione fumi
	Pannello ottico acustico di segnalazione incendio
	Scatola di raccolta predisposizione tubazione EVAC
	Predisposizione tubazione per diffusore EVAC
	Attuatore centrale di rilevazione fumi per spegnimento UTA
	Canalizzazione in canale metallico in acciaio zincato asolato con coperchio
	Cassetta di derivazione in PVC autoestinguente
	Tubazione rigida in PVC autoestinguente installata a vista
	Cassetta di derivazione in sottotraccia
	Tubazione flessibile in PVC autoestinguente sottotraccia
	Conduttura elettrica ascendente / passante / discendente
E	Estintore
	Cartello estintore
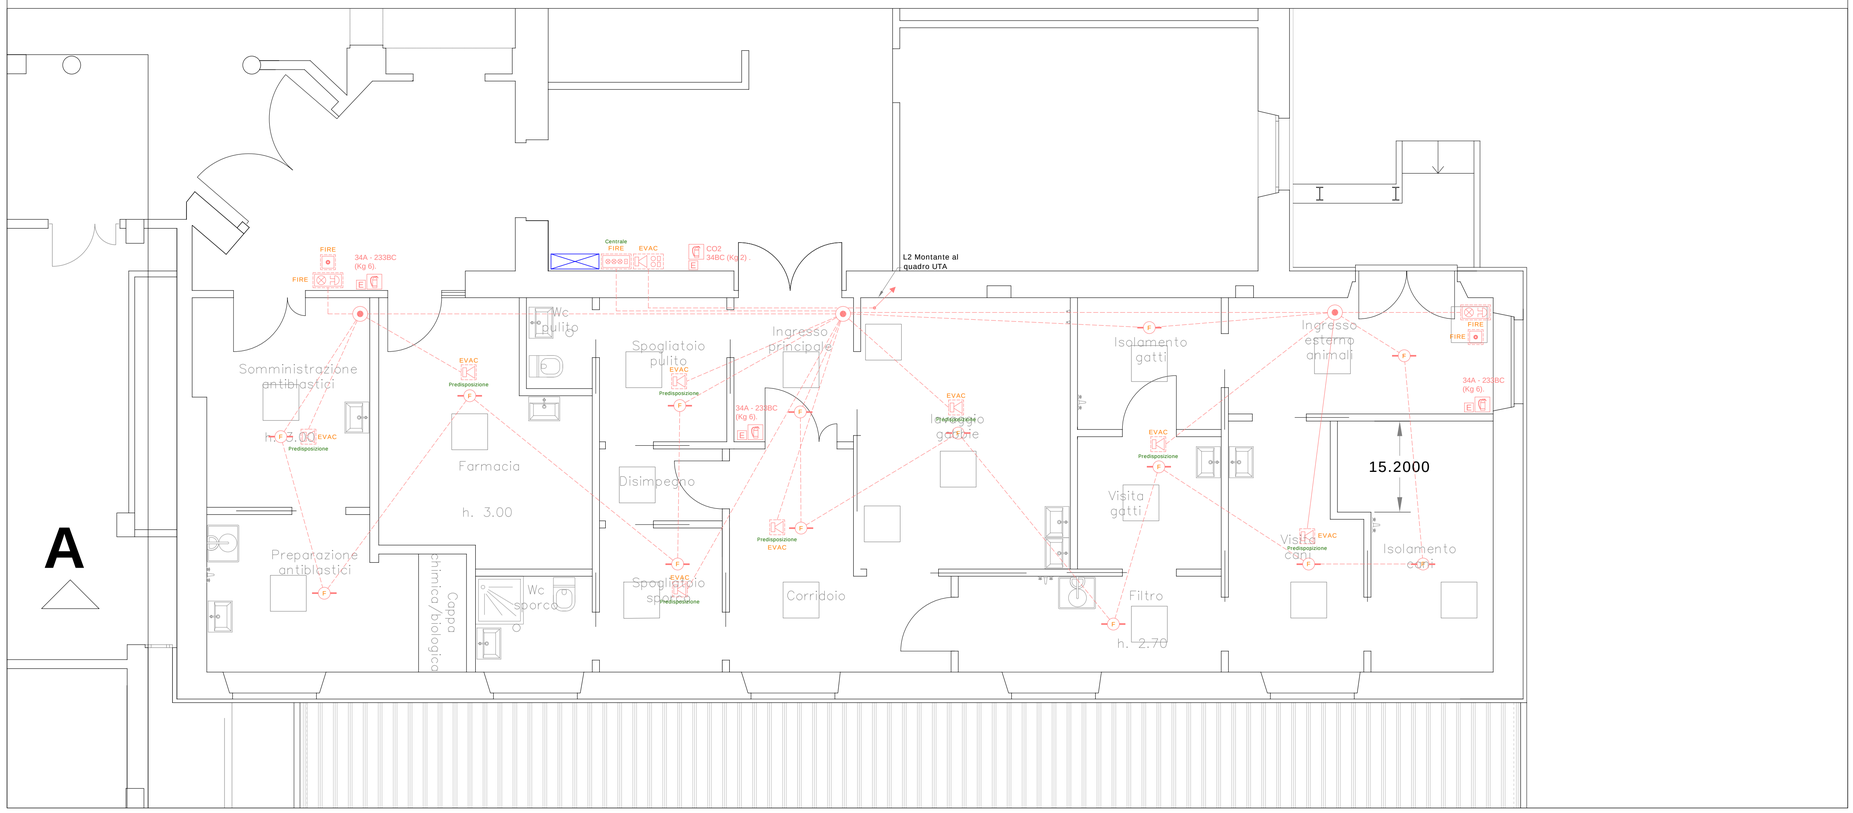
PIANO TERRA