




UNIVERSITÀ DEGLI STUDI DI PERUGIA
RIPARTIZIONE TECNICA

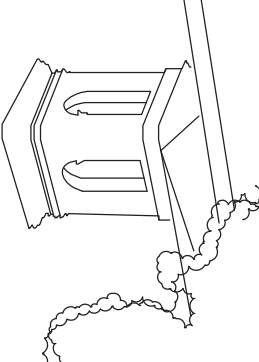

LAVORI DI ELIMINAZIONE DELL'ORDINANZA SINDACALE N. 421
DEL 24.4.2010 RELATIVA ALLE LESIONI SUGLI
ARCHITRAVI DI PALAZZO MURENA A SEGUITO DELL'EVENTO
SISMICO DI MARSCIANO DEL 15 DICEMBRE 2009

Arch. Sara D'Agostina
via Baroncino, 3
Tuoro sul Trasimeno - Perugia

X:\temp\limbro.sara.tif

PROGETTO ESECUTIVO


PROGETTISTI	Progetto architettonico: Arch. Sara D'Agostina Progetto strutture: Arch. Sara D'Agostina Coordinatore della sicurezza in fase di progettazione: Ing. Berardino Buontorte Direzione dei Lavori: Ing. Berardino Buontorte Direttore operativo lavori architettonici: Arch. Sara D'Agostina Direttore operativo lavori di restauro: Arch. Paolo Pecorelli Coordinatore della sicurezza in fase di esecuzione: Ing. Berardino Buontorte				RUP	Ing. Luca Palma
REV:	DATA	DESCRIZIONE MODIFICA	VERIFICATO	APPROVATO		
3						
2						
1						

TYPE:	DATE:	REVISIONE:	COLLEG. TECNOL.:	FILE PROGETTO:	COLLEG. COMMITTEE:
E.01.01.01	14 Giugno 2018	0			


Fig. **Tavola 02** **14-02** **PD** **AR** **0** **DOC.11**
scala

Oggetto: **Stato di fatto - individuazione delle attuali puntellature** 1:200


Redatto:	Verificato:	Validato:
Arch. Sara D'Agostina	Ing. Luca Palma	Ing. Luca Palma

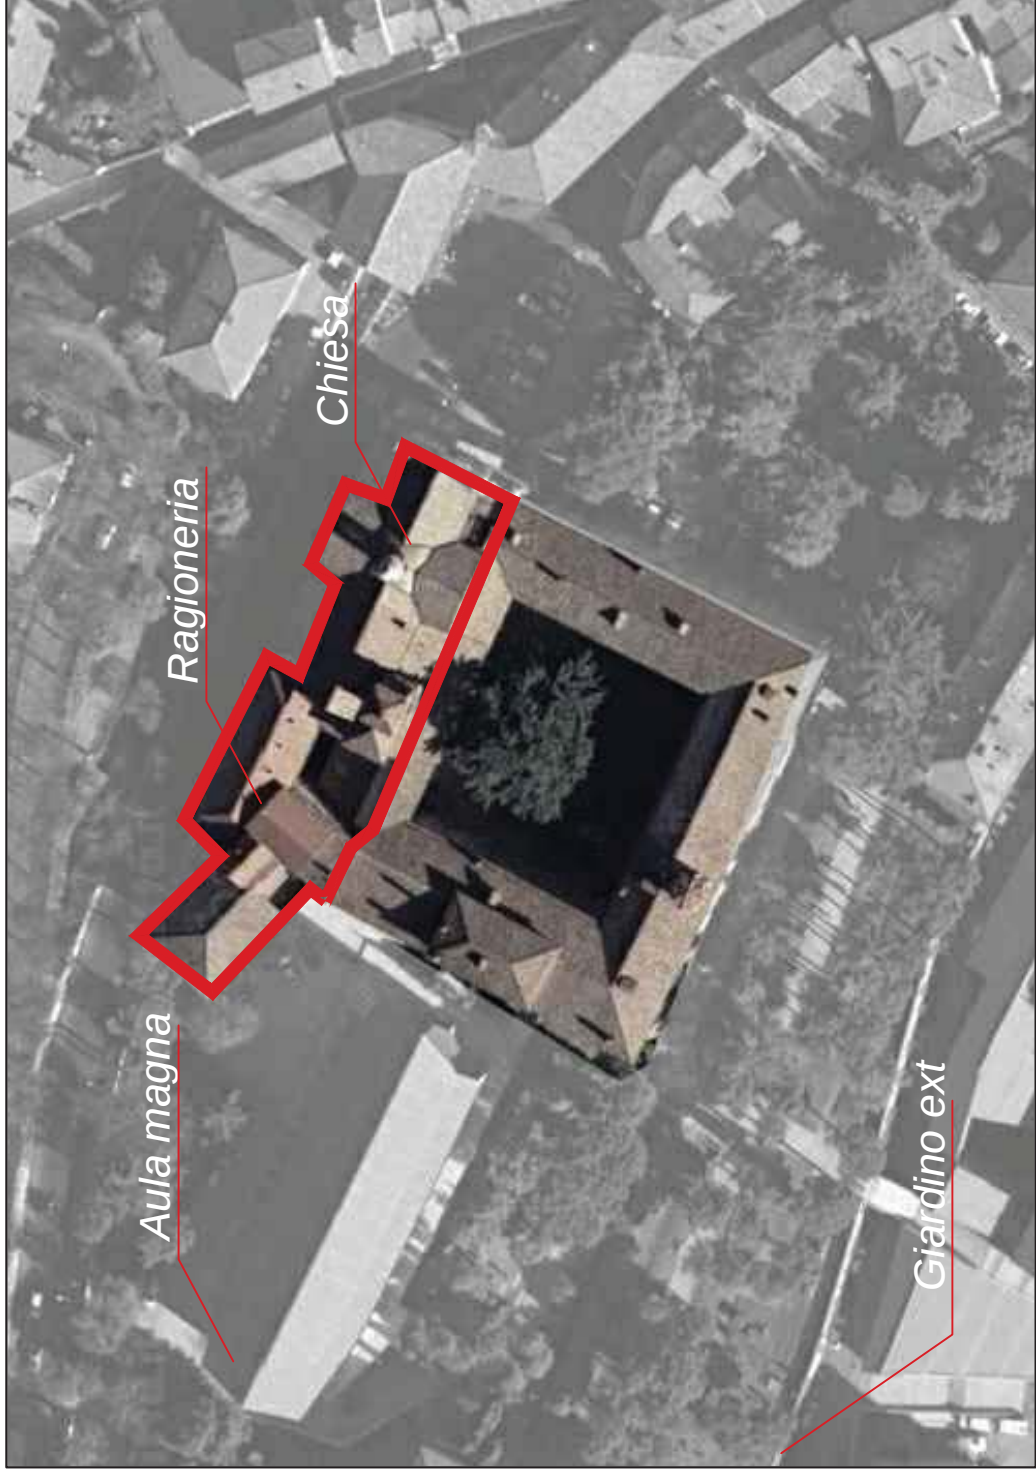


RAGIONERIA

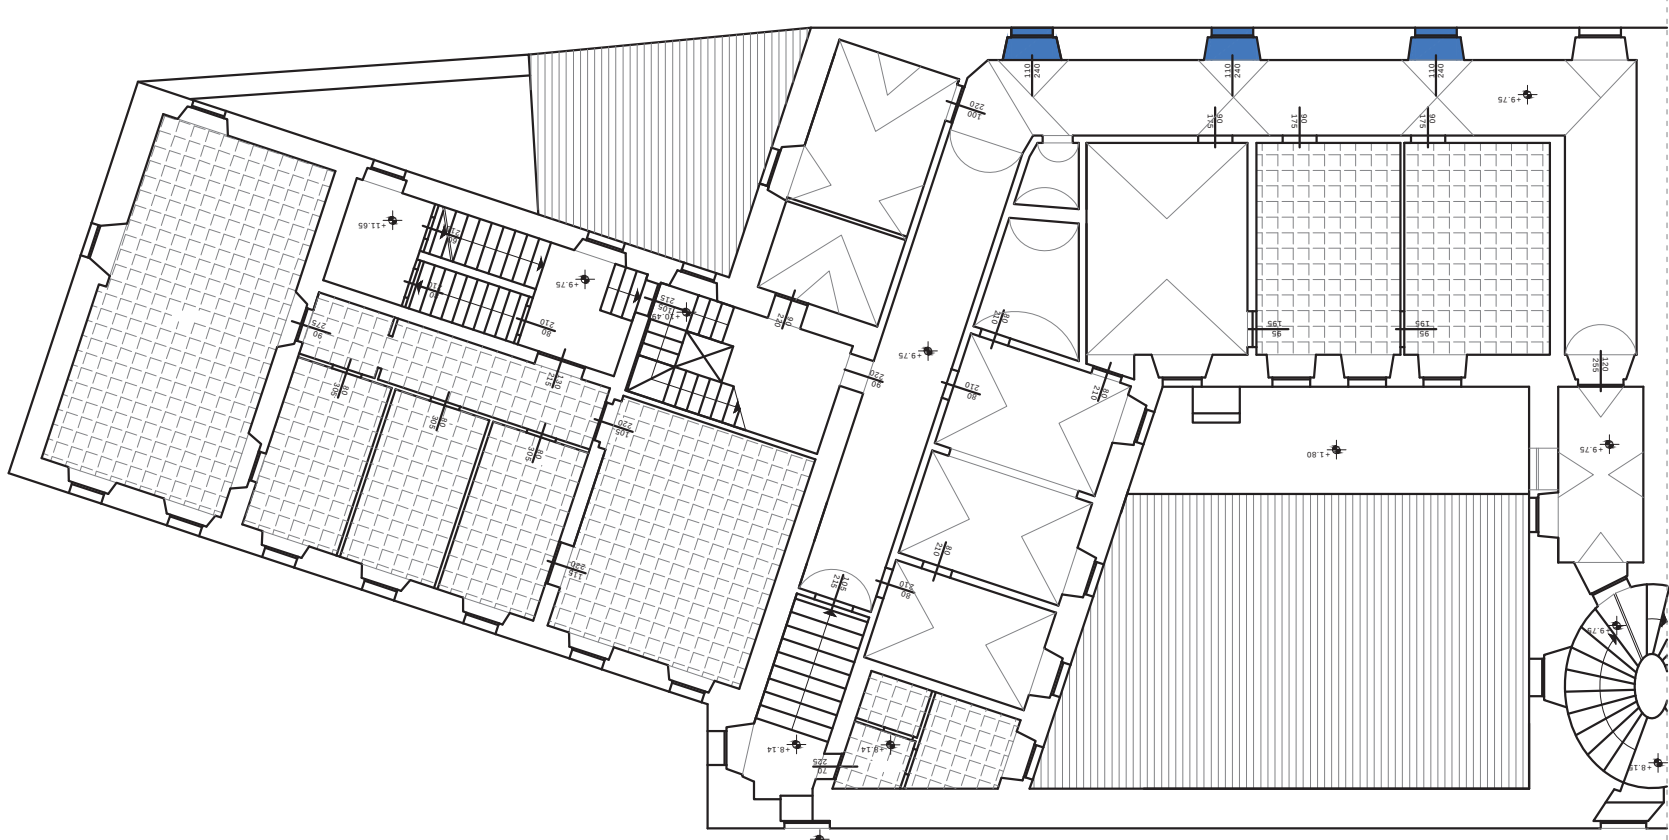

Pianta Piano Secondo

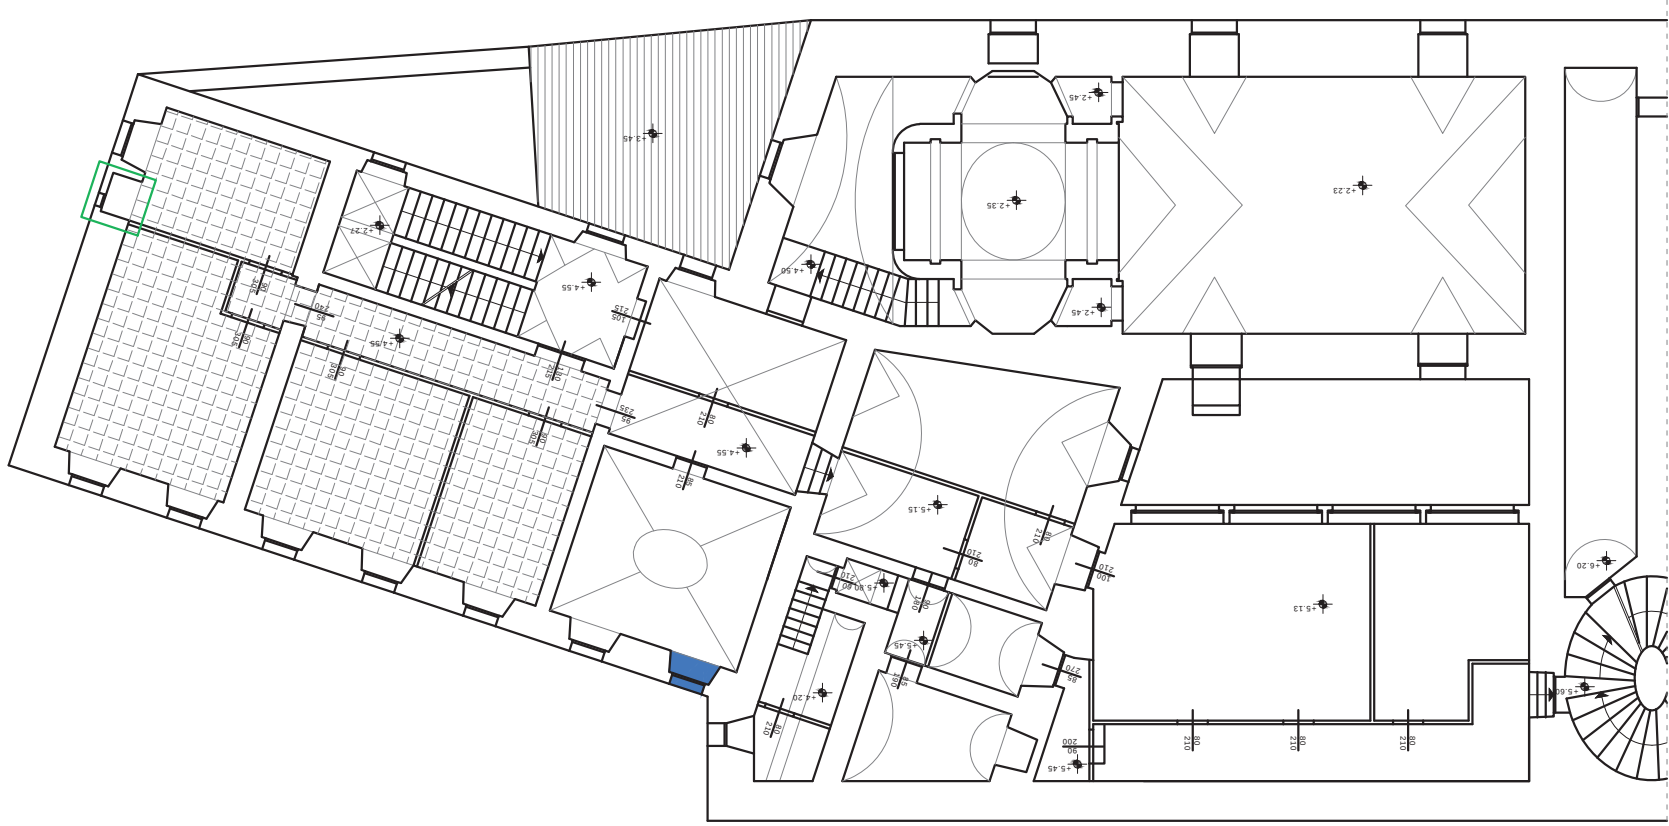


Pianta Piano Primo

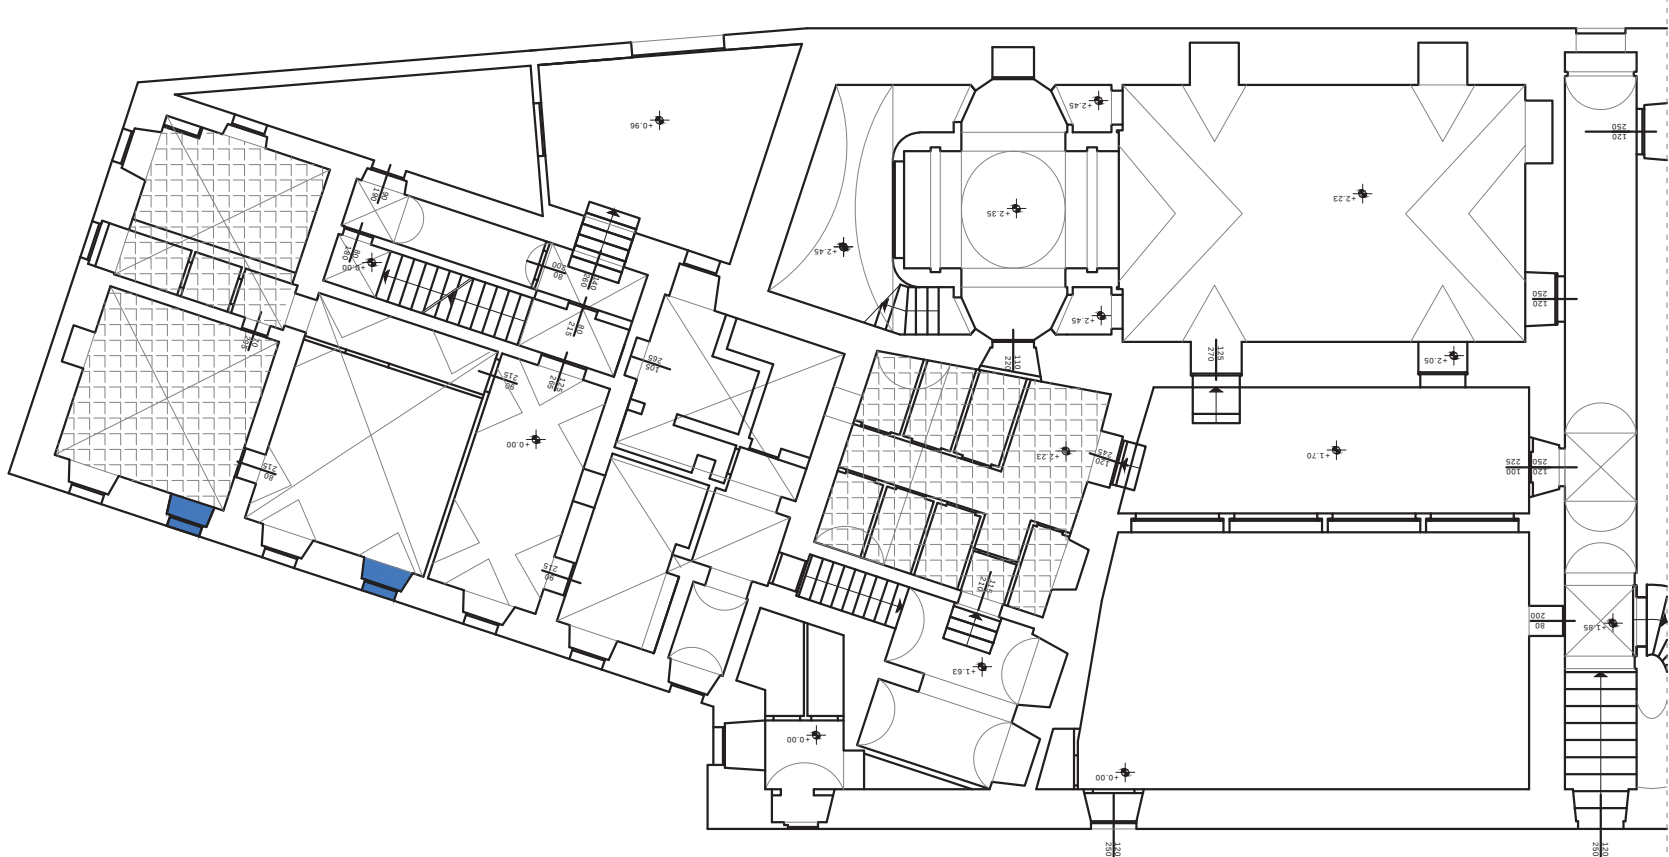


Pianta Piano Terra


CHIESA

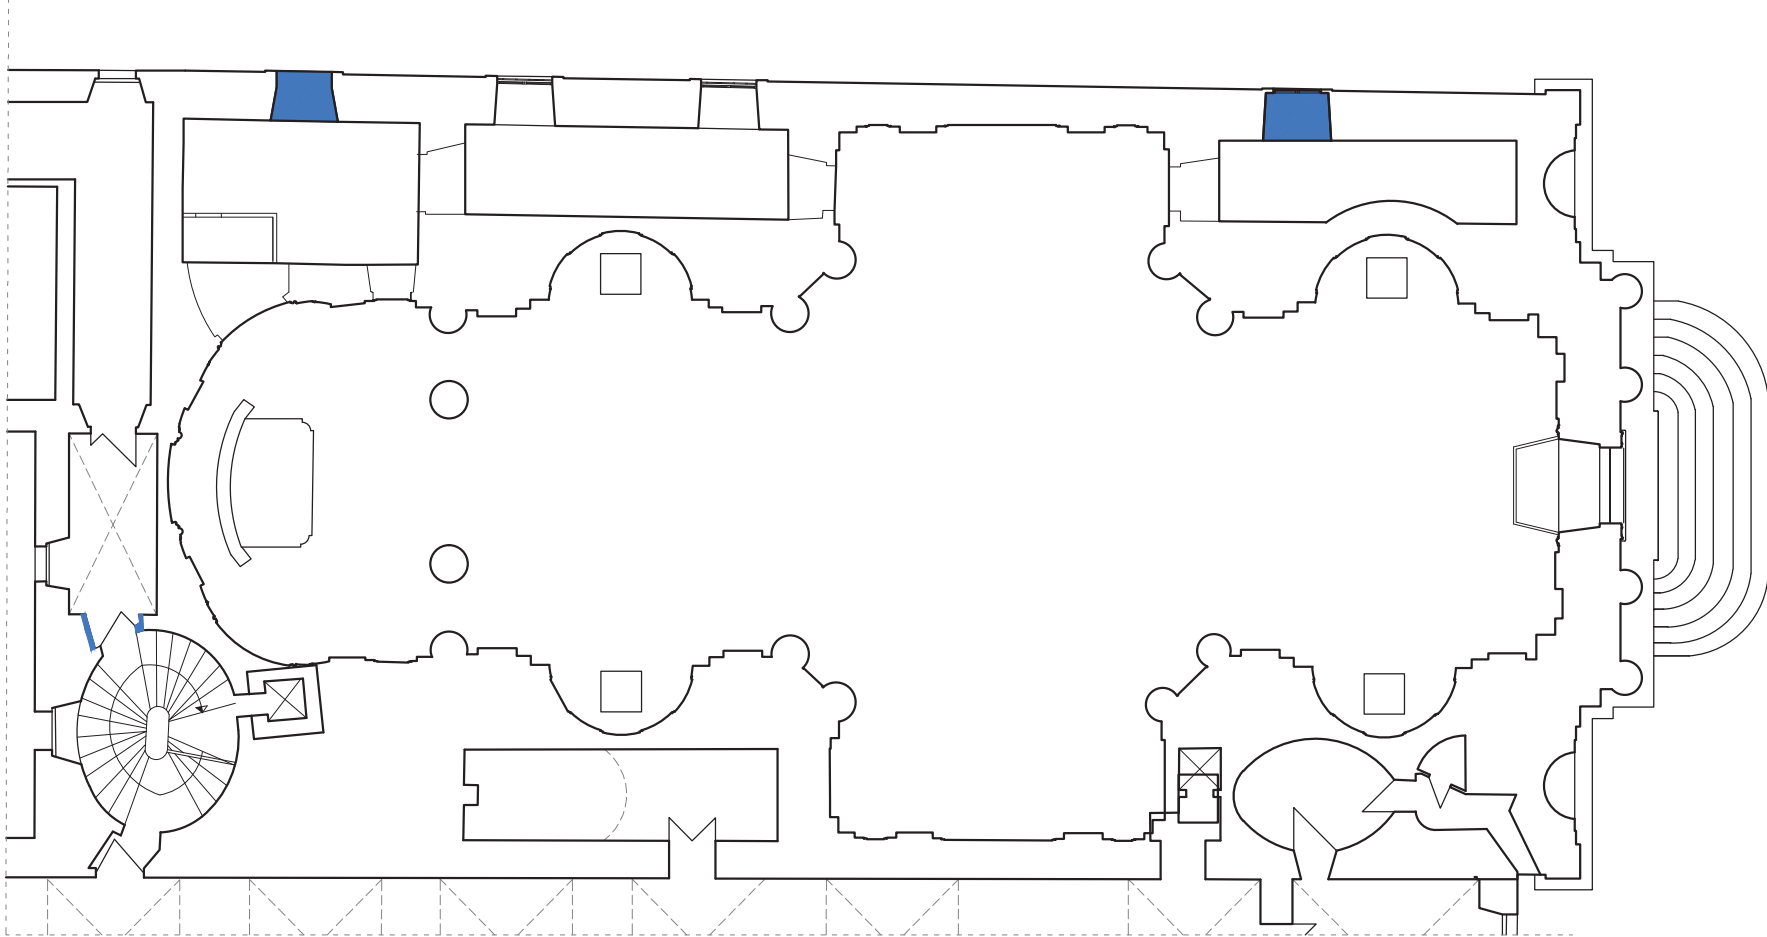

Pianta Piano Primo

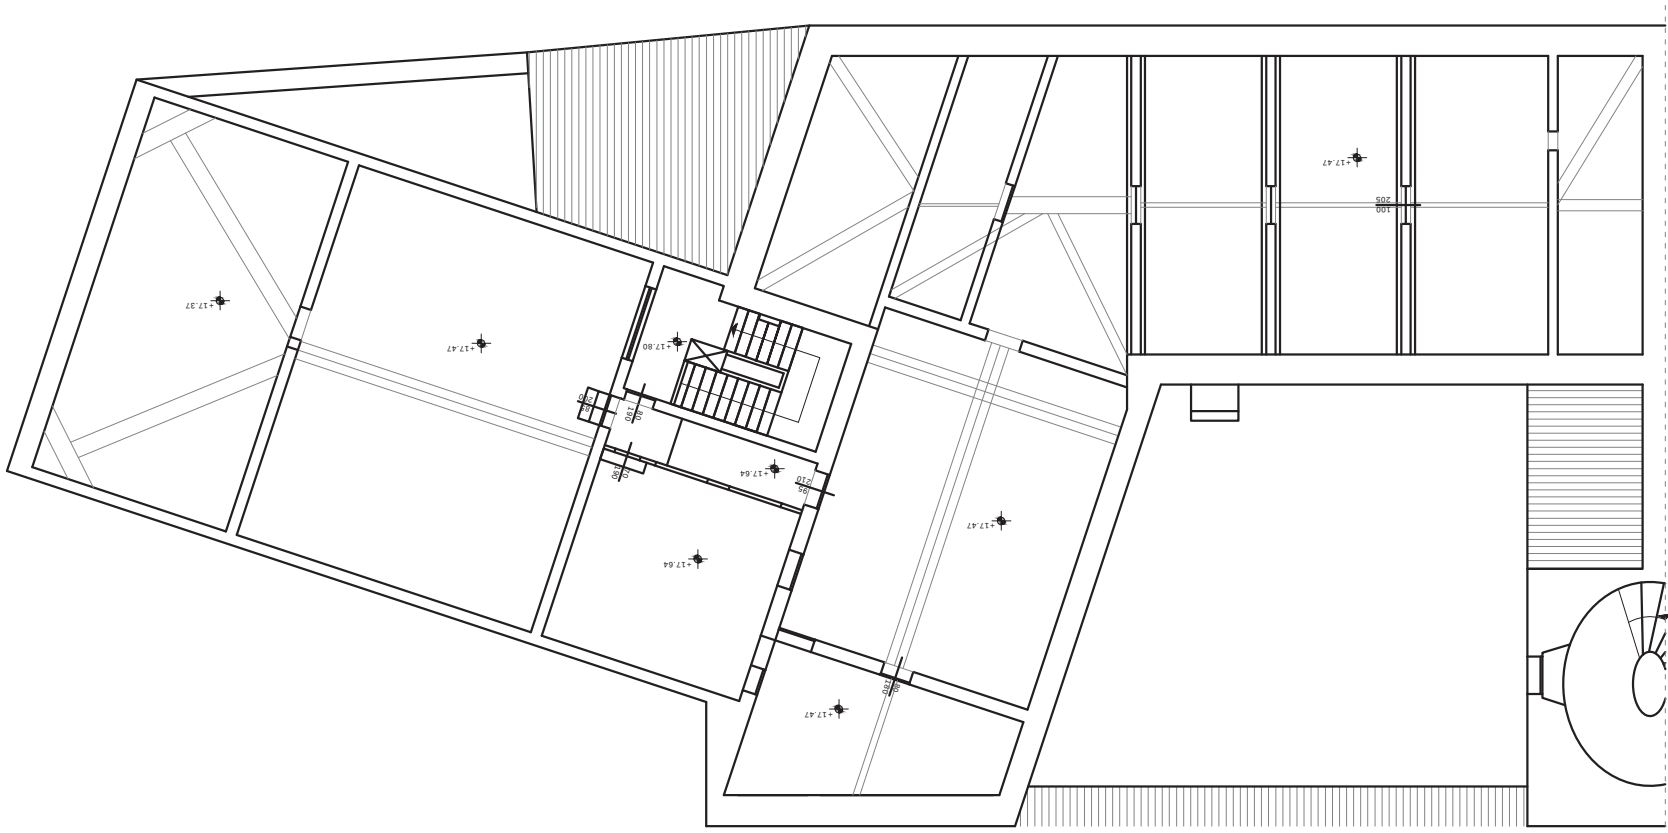

Pianta Piano Sottotetto

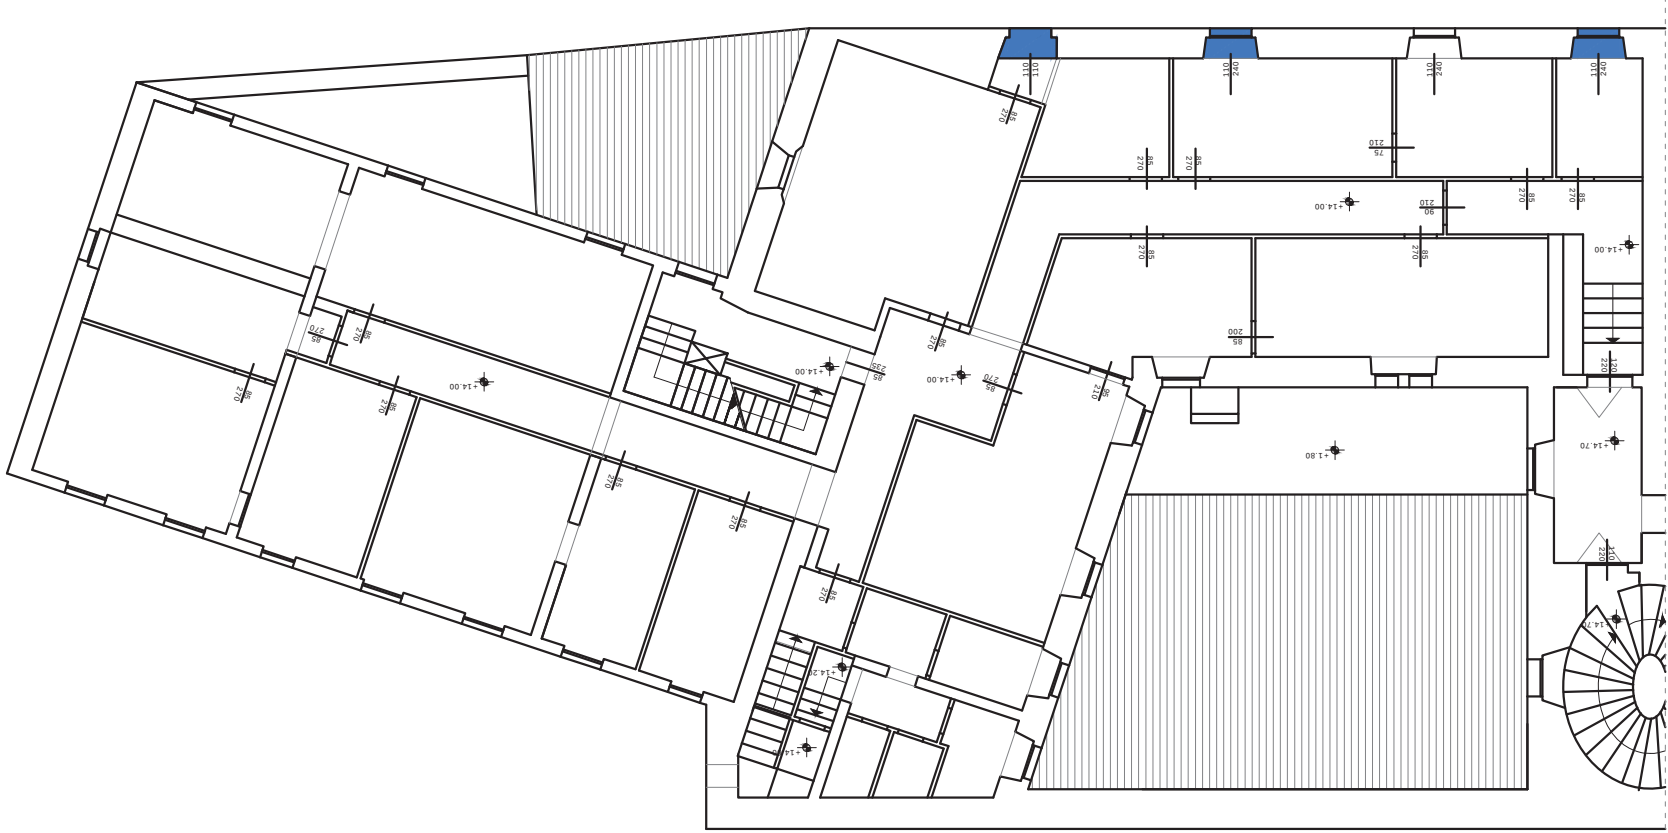

Pianta Piano Terzo