


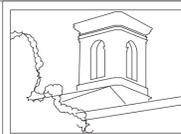

LAVORI DI ELIMINAZIONE DELL'ORDINANZA SINDACALE N. 421
DEL 24.4.2010 RELATIVA ALLE LESIONI SUGLI
ARCHITRAVI DI PALAZZO MURENA A SEGUITO DELL'EVENTO
SISMICO DI MARSCIANO DEL 15 DICEMBRE 2009



Arch. Sara D'Agostina
via Baroncino, 3
Tuoro sul Trasimeno - Perugia

X:\temp\timbro sara.tif

PROGETTO ESECUTIVO


PROGETTISTI
Progetto architettonico: Arch. Sara D'Agostina
Progetto strutture: Arch. Sara D'Agostina
Coordinatore della sicurezza in fase di progettazione: Ing. Bernardino Buonforte
Direzione dei Lavori: Ing. Bernardino Buonforte
Direttore operativo lavori architettonici: Arch. Sara D'Agostina
Direttore operativo lavori di restauro: Arch. Paolo Pecorelli
Coordinatore della sicurezza in fase di esecuzione: Ing. Bernardino Buonforte

RUP
Ing. Luca Palma

3				
2				
1				
REV.	DATA	DESCRIZIONE MODIFICA	VERIFICATO	APPROVATO

WPBE:					Data:	14 Giugno 2018
E.01.01.01	Codice Commissione:	Fase Progetto:	Codice Tecnologia:	Revisione:	Numero Tavola:	DOC.13
File:	14-02	PD	AR	0	scala	
Tavola 04						1:100
						1:50


Oggetto:	Stato di progetto - tipologie di intervento		1:100
			1:50
Redatto:	Verificato:	Validato:	
Arch. Sara D'Agostina	Ing. Luca Palma	Ing. Luca Palma	

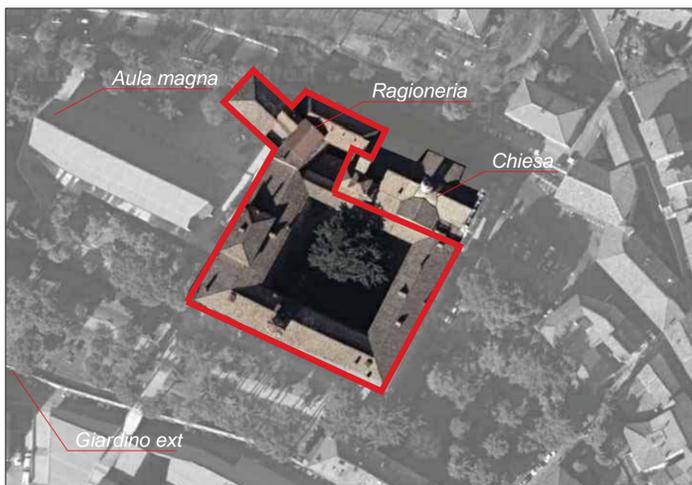

ELEMENTI ARCHITETTONICI SCALA 1:100



FOTORADDRIZZAMENTO DELL'ELEMENTO
MODULARE DEL CHIOSTRO
PROSPETTO ESTERNO

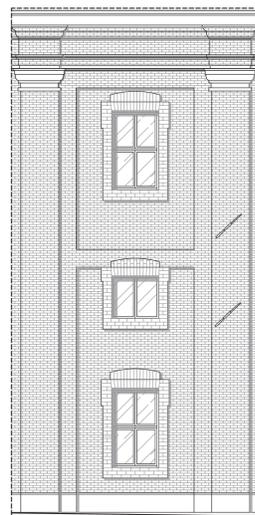


PROSPETTO DELL'ELEMENTO
MODULARE DEL CHIOSTRO
PROSPETTO ESTERNO



Prospetto Interno
Sezione A-A
Pianta
PROSPETTO DELL'ELEMENTO
MODULARE DEL CHIOSTRO
SEZIONE INTERNA

ANALISI DEI MATERIALI E DELLE STRUTTURE MURARIE SCALA 1:50

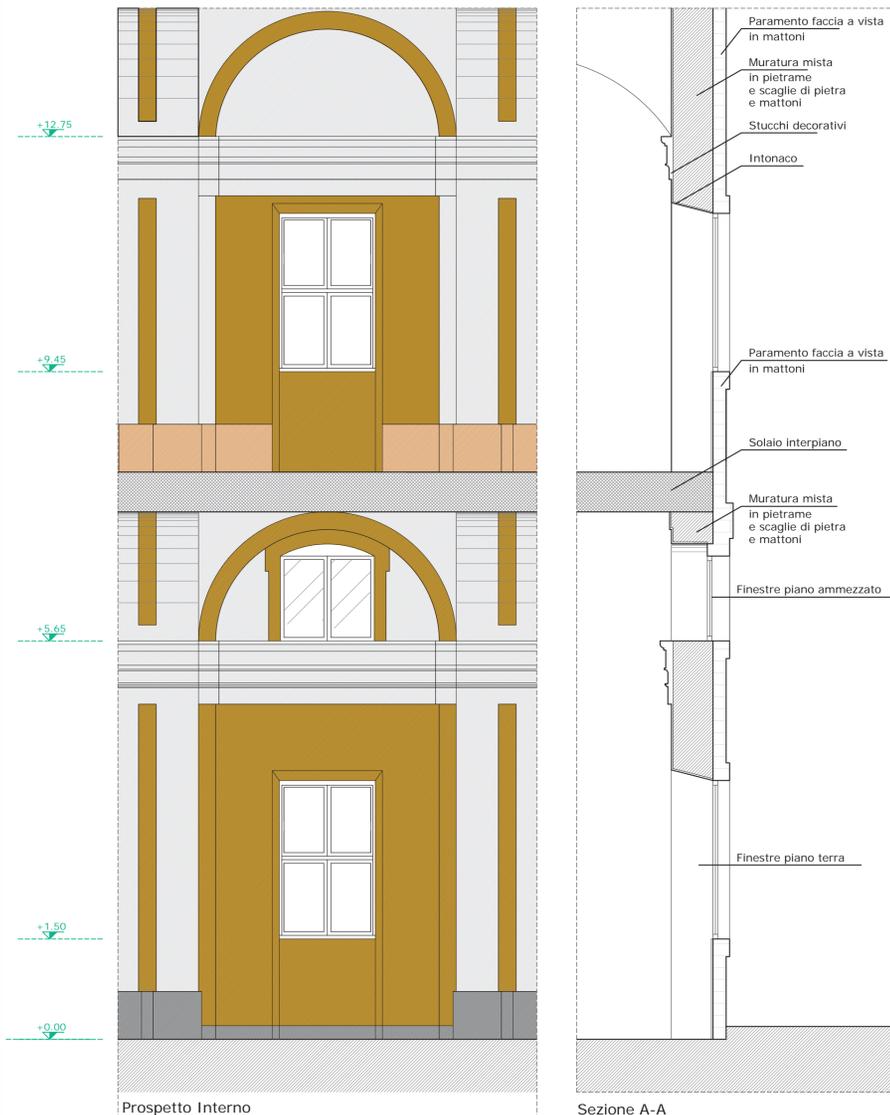

MATERIALI E PARAMENTI



FOTO DEL PARAMENTO ESTERNO



FOTO DEL PARAMENTO INTERNO

ABACO DELLE LESIONI SUGLI ARCHITRAVI



LESIONE ARCHITRAVE PIANO TERRA



LESIONE ARCHITRAVE PIANO AMMEZZATO



LESIONE ARCHITRAVE PIANO PRIMO



PARTICOLARE LESIONE ARCHITRAVE PORTALE SCALONE