

LAVORI DI ELIMINAZIONE DELL'ORDINANZA SINDACALE N. 421
DEL 24.4.2010 RELATIVA ALLE LESIONI SUGLI
ARCHITRAVI DI PALAZZO MURENA A SEGUITO DELL'EVENTO
SISMICO DI MARSCIANO DEL 15 DICEMBRE 2009

Arch. Sara D'Agostina
via Baroncino, 3
Tuoro sul Trasimeno - Perugia

X: stampo timbro sarà.tif

PROGETTO ESECUTIVO			
PROGETTISTI	Progetto esecutivo: Arch. Sara D'Agostina Progetto strutturale: Arch. Sara D'Agostina Coordinatore della sicurezza in fase di progettazione: Ing. Bernardino Biondore Coordinatore della sicurezza in fase di esecuzione: Ing. Bernardino Biondore Direttore operativo lavori di restauro: Arch. Paolo Paolo Biondore Coordinatore della sicurezza in fase di esecuzione: Ing. Bernardino Biondore		Ing. Luca Pallina
	RUP		


REV.	DATA	DESCRIZIONE MODIFICA	VERIFICATO	APPROVATO
3				
2				
1				

Pia. Tavola 01	W.P.S.E.	E.01.01.01	14-02	PD	AR	0	DOC.10
	Data: 14 Giugno 2018						
Revisione							Numero Tavola:

Stato di fatto - individuazione delle attuali puntellature


1:200

Verificato:	Arch. Sara D'Agostina	Verificato:	Ing. Luca Pallina
-------------	-----------------------	-------------	-------------------

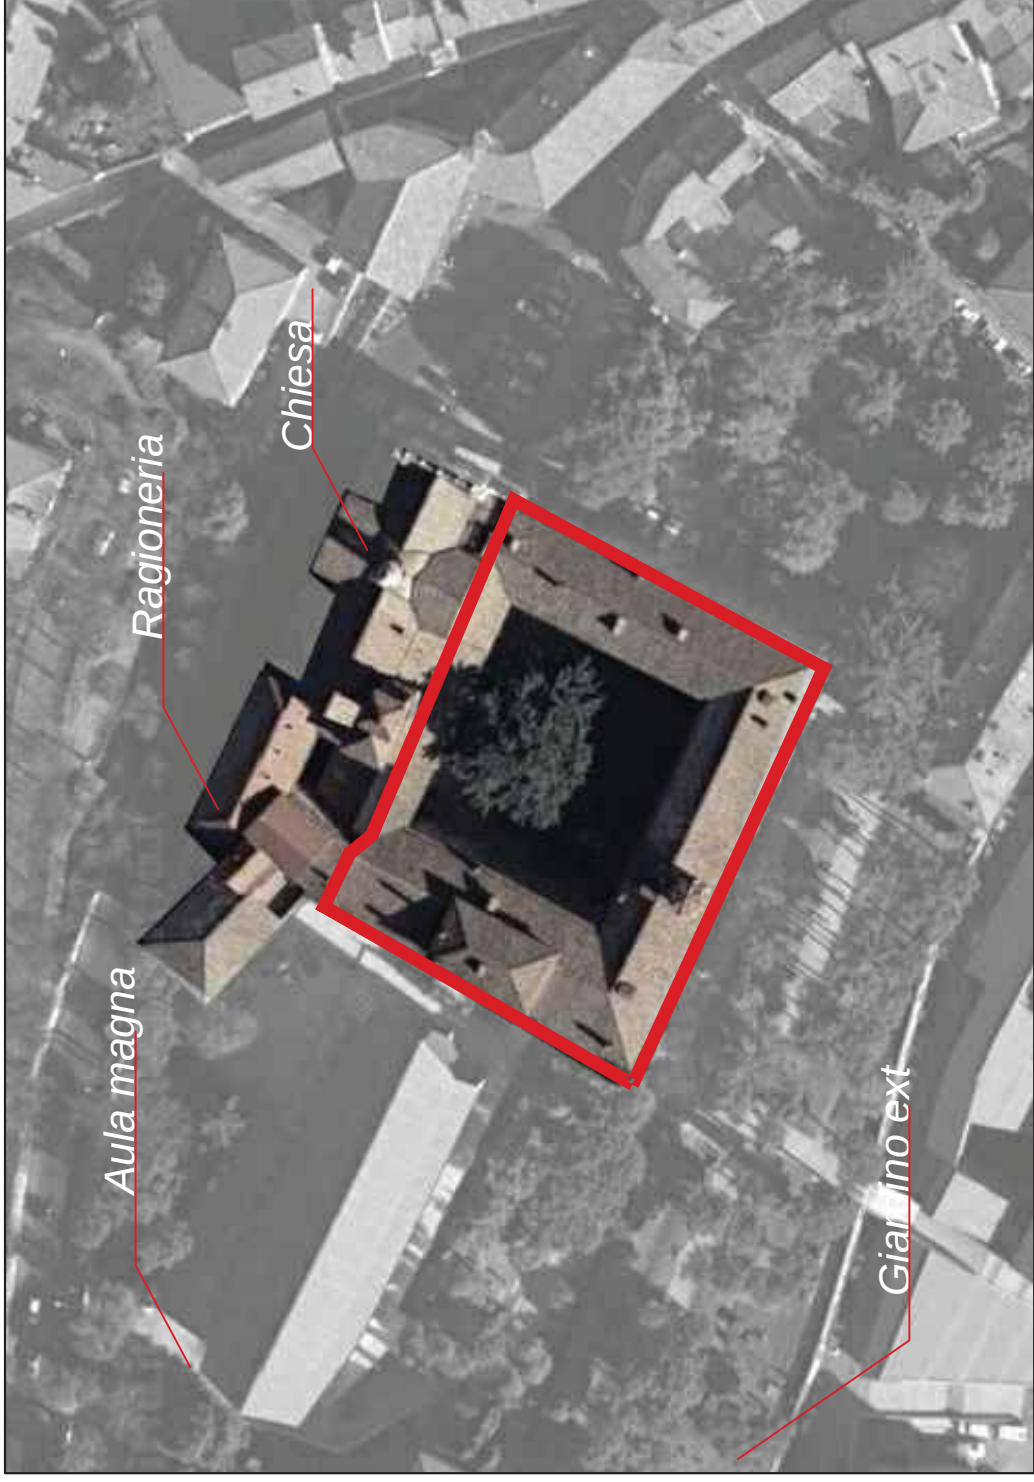


PALAZZO MURENA


Pianta Piano Primo

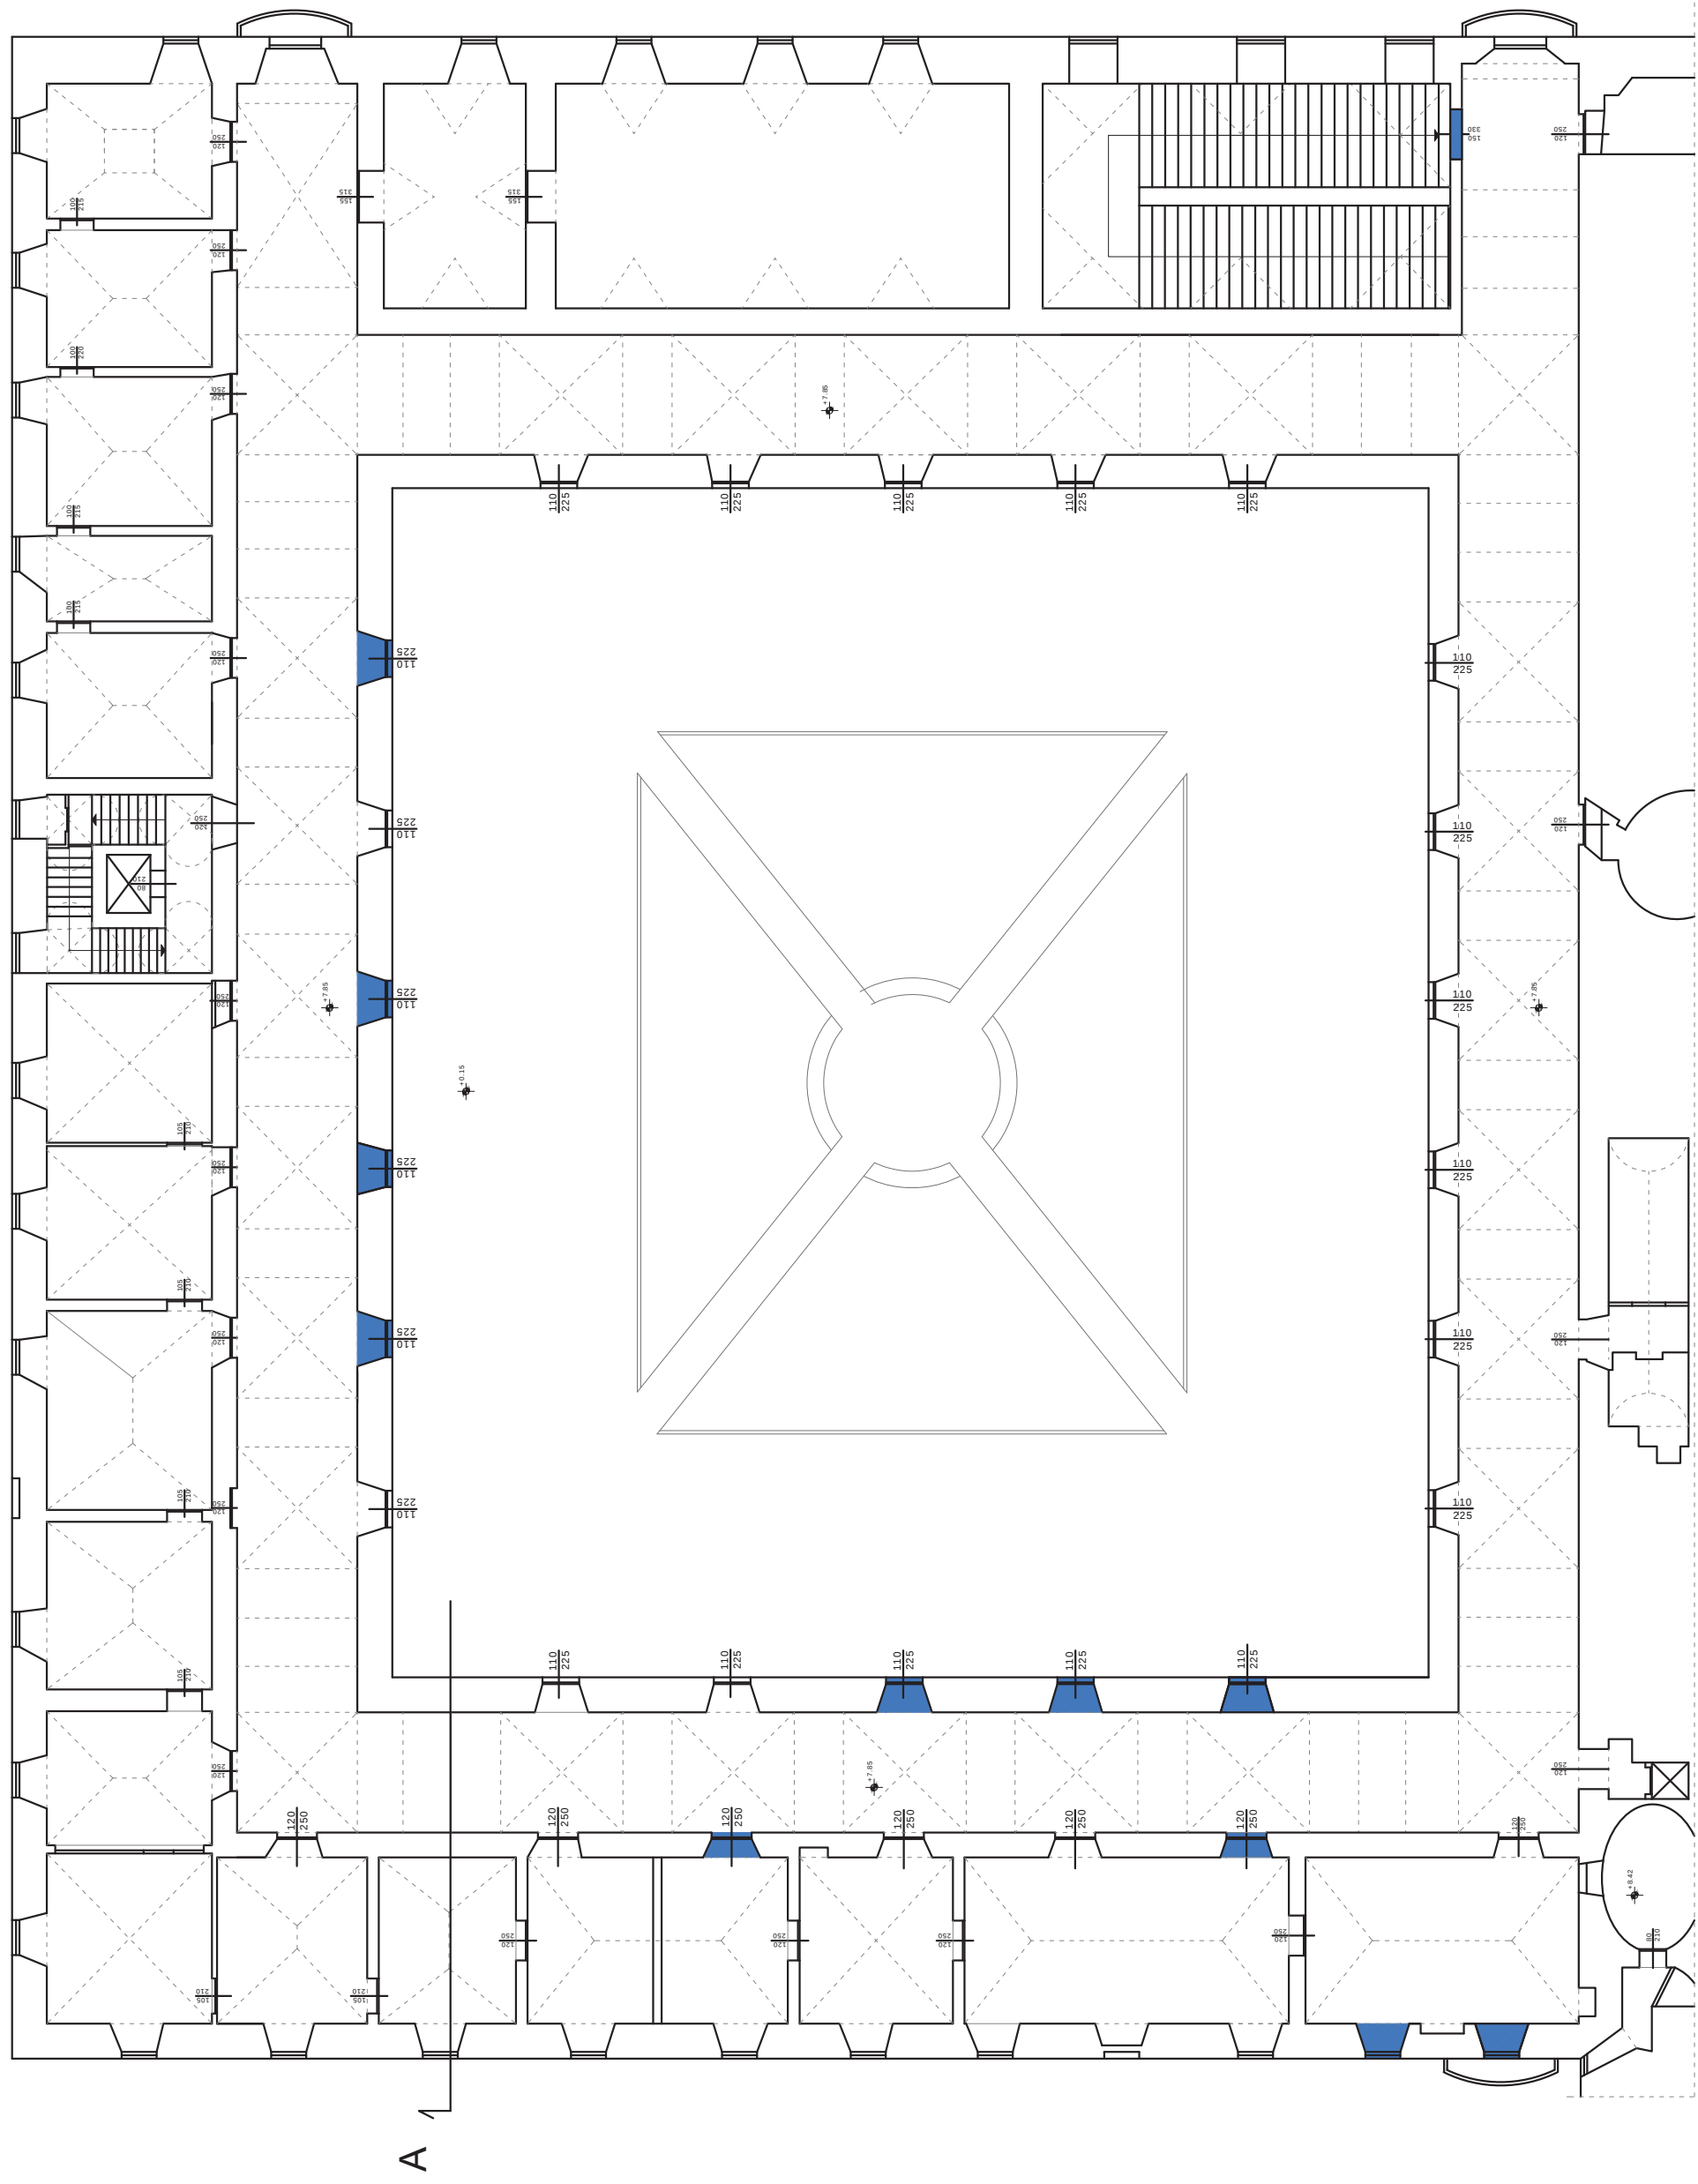


Pianta Piano Ammezzato

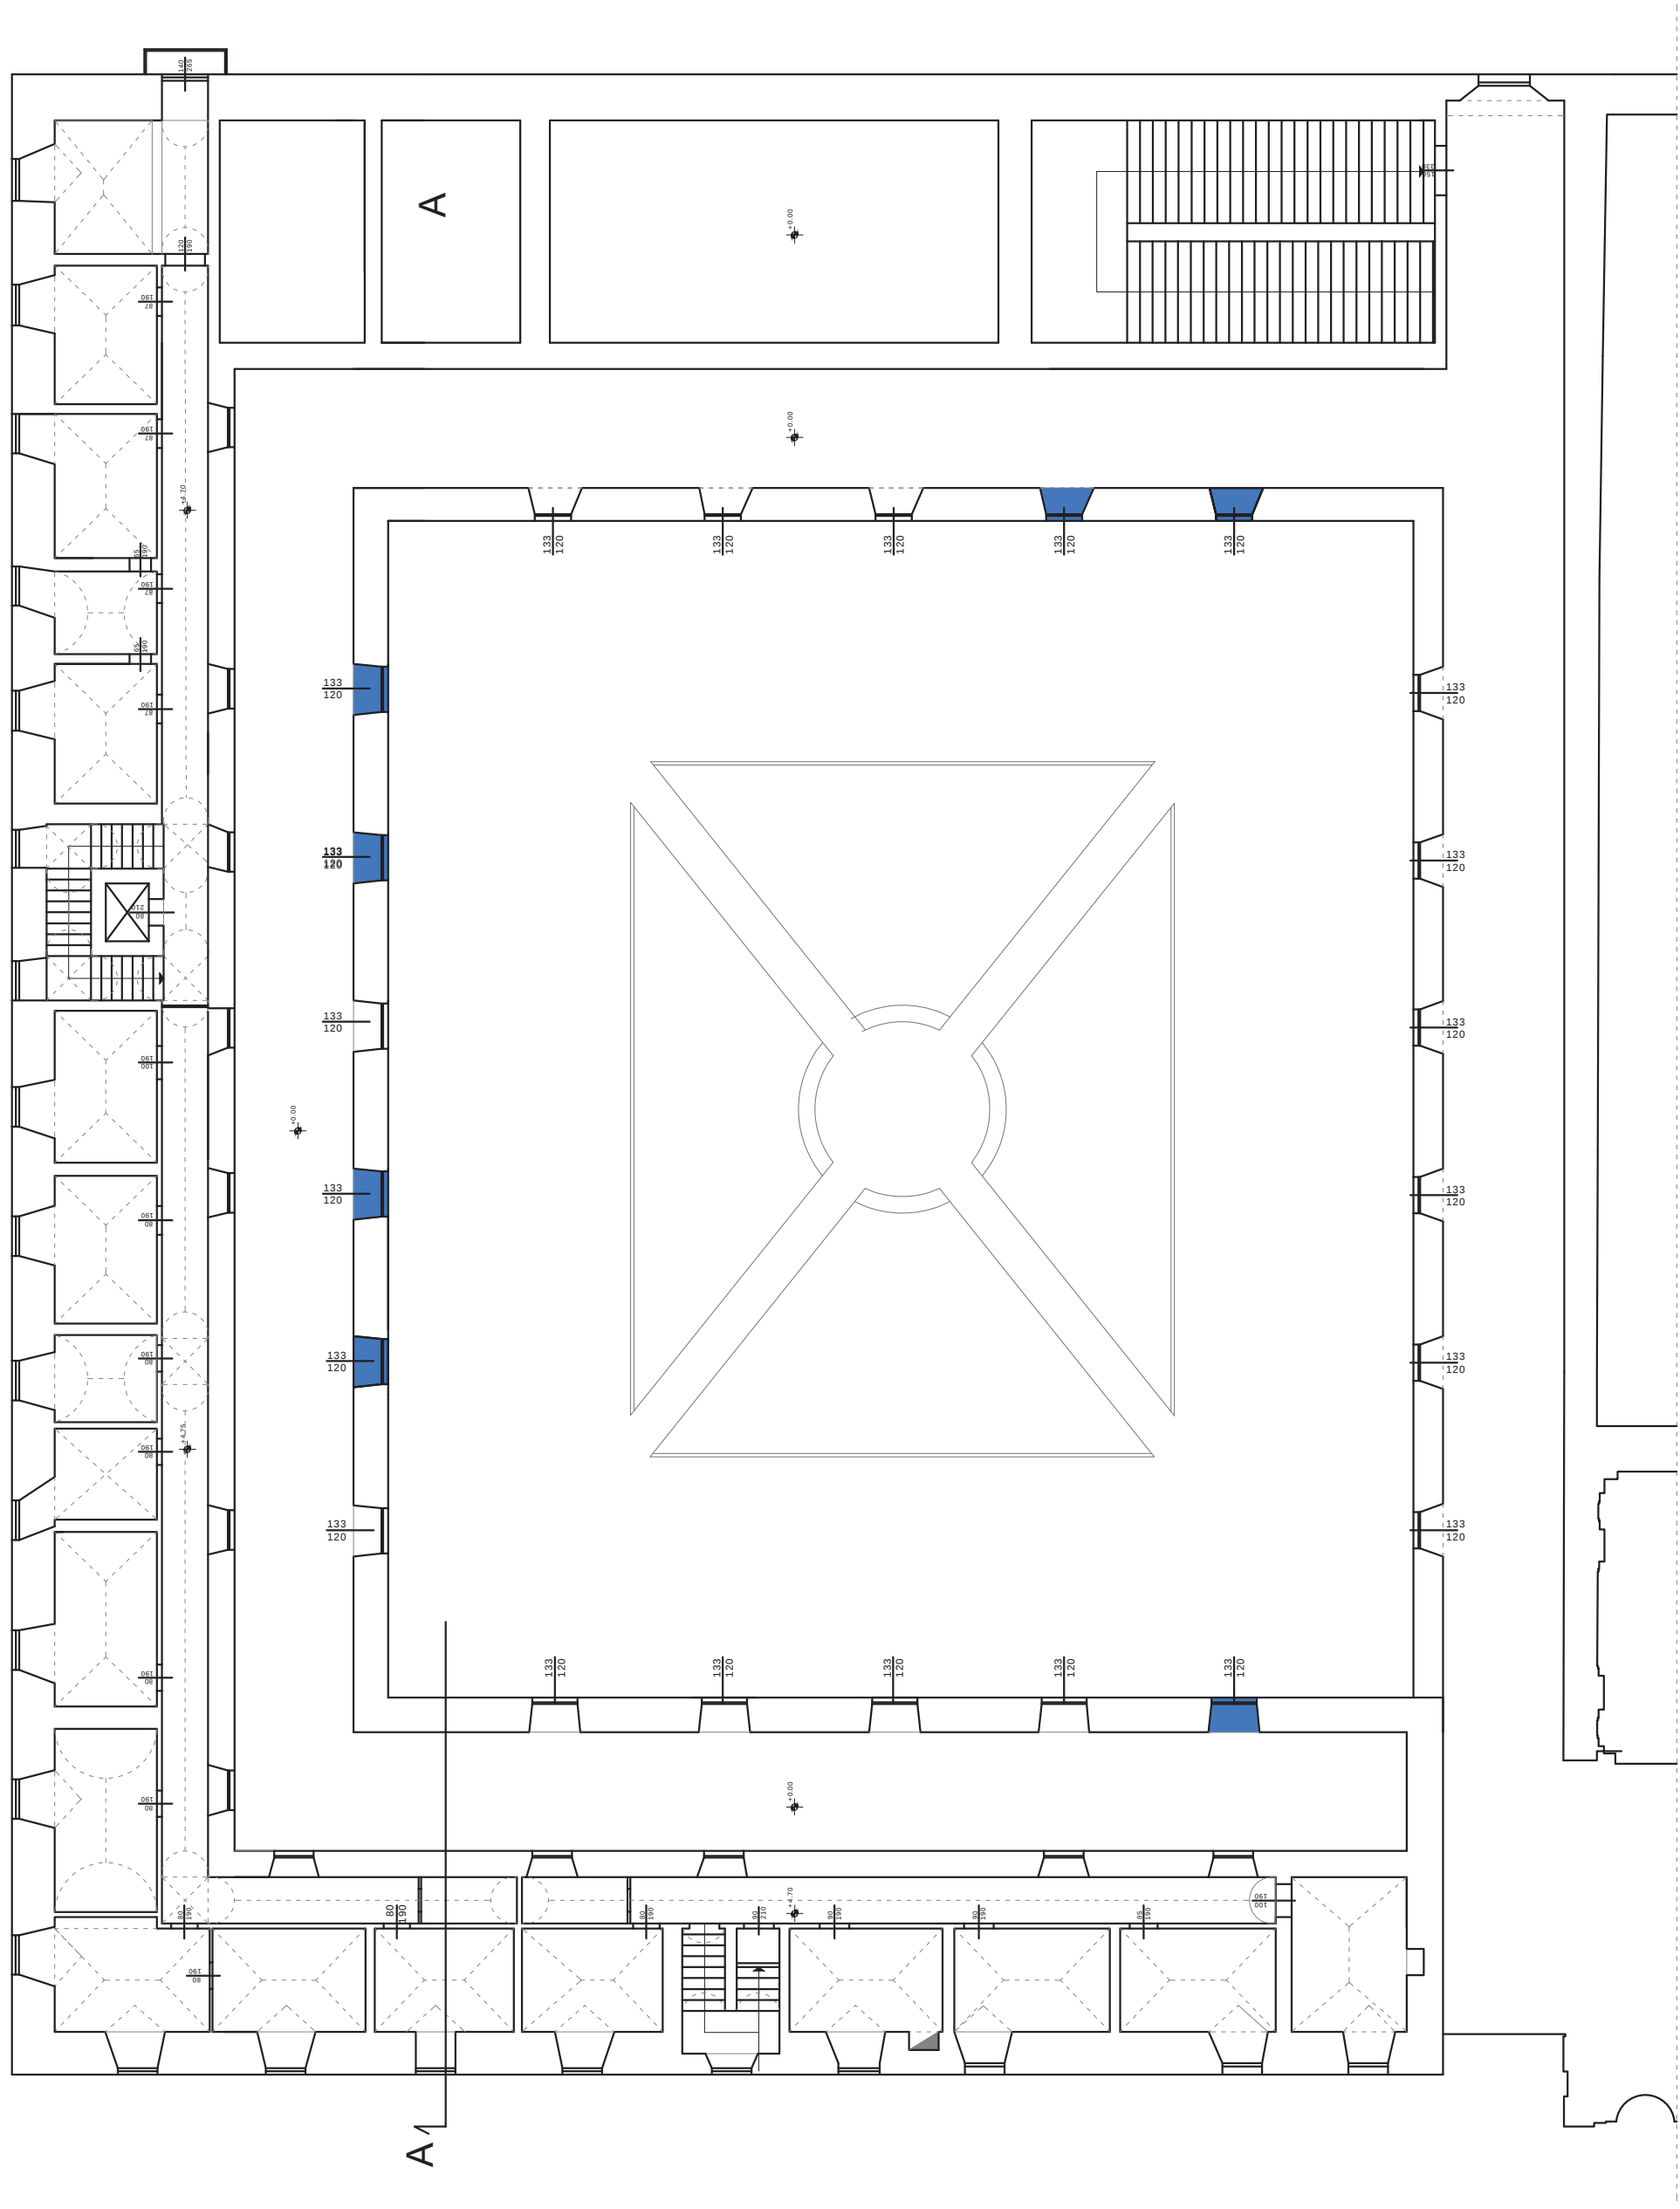


Pianta Piano Terra

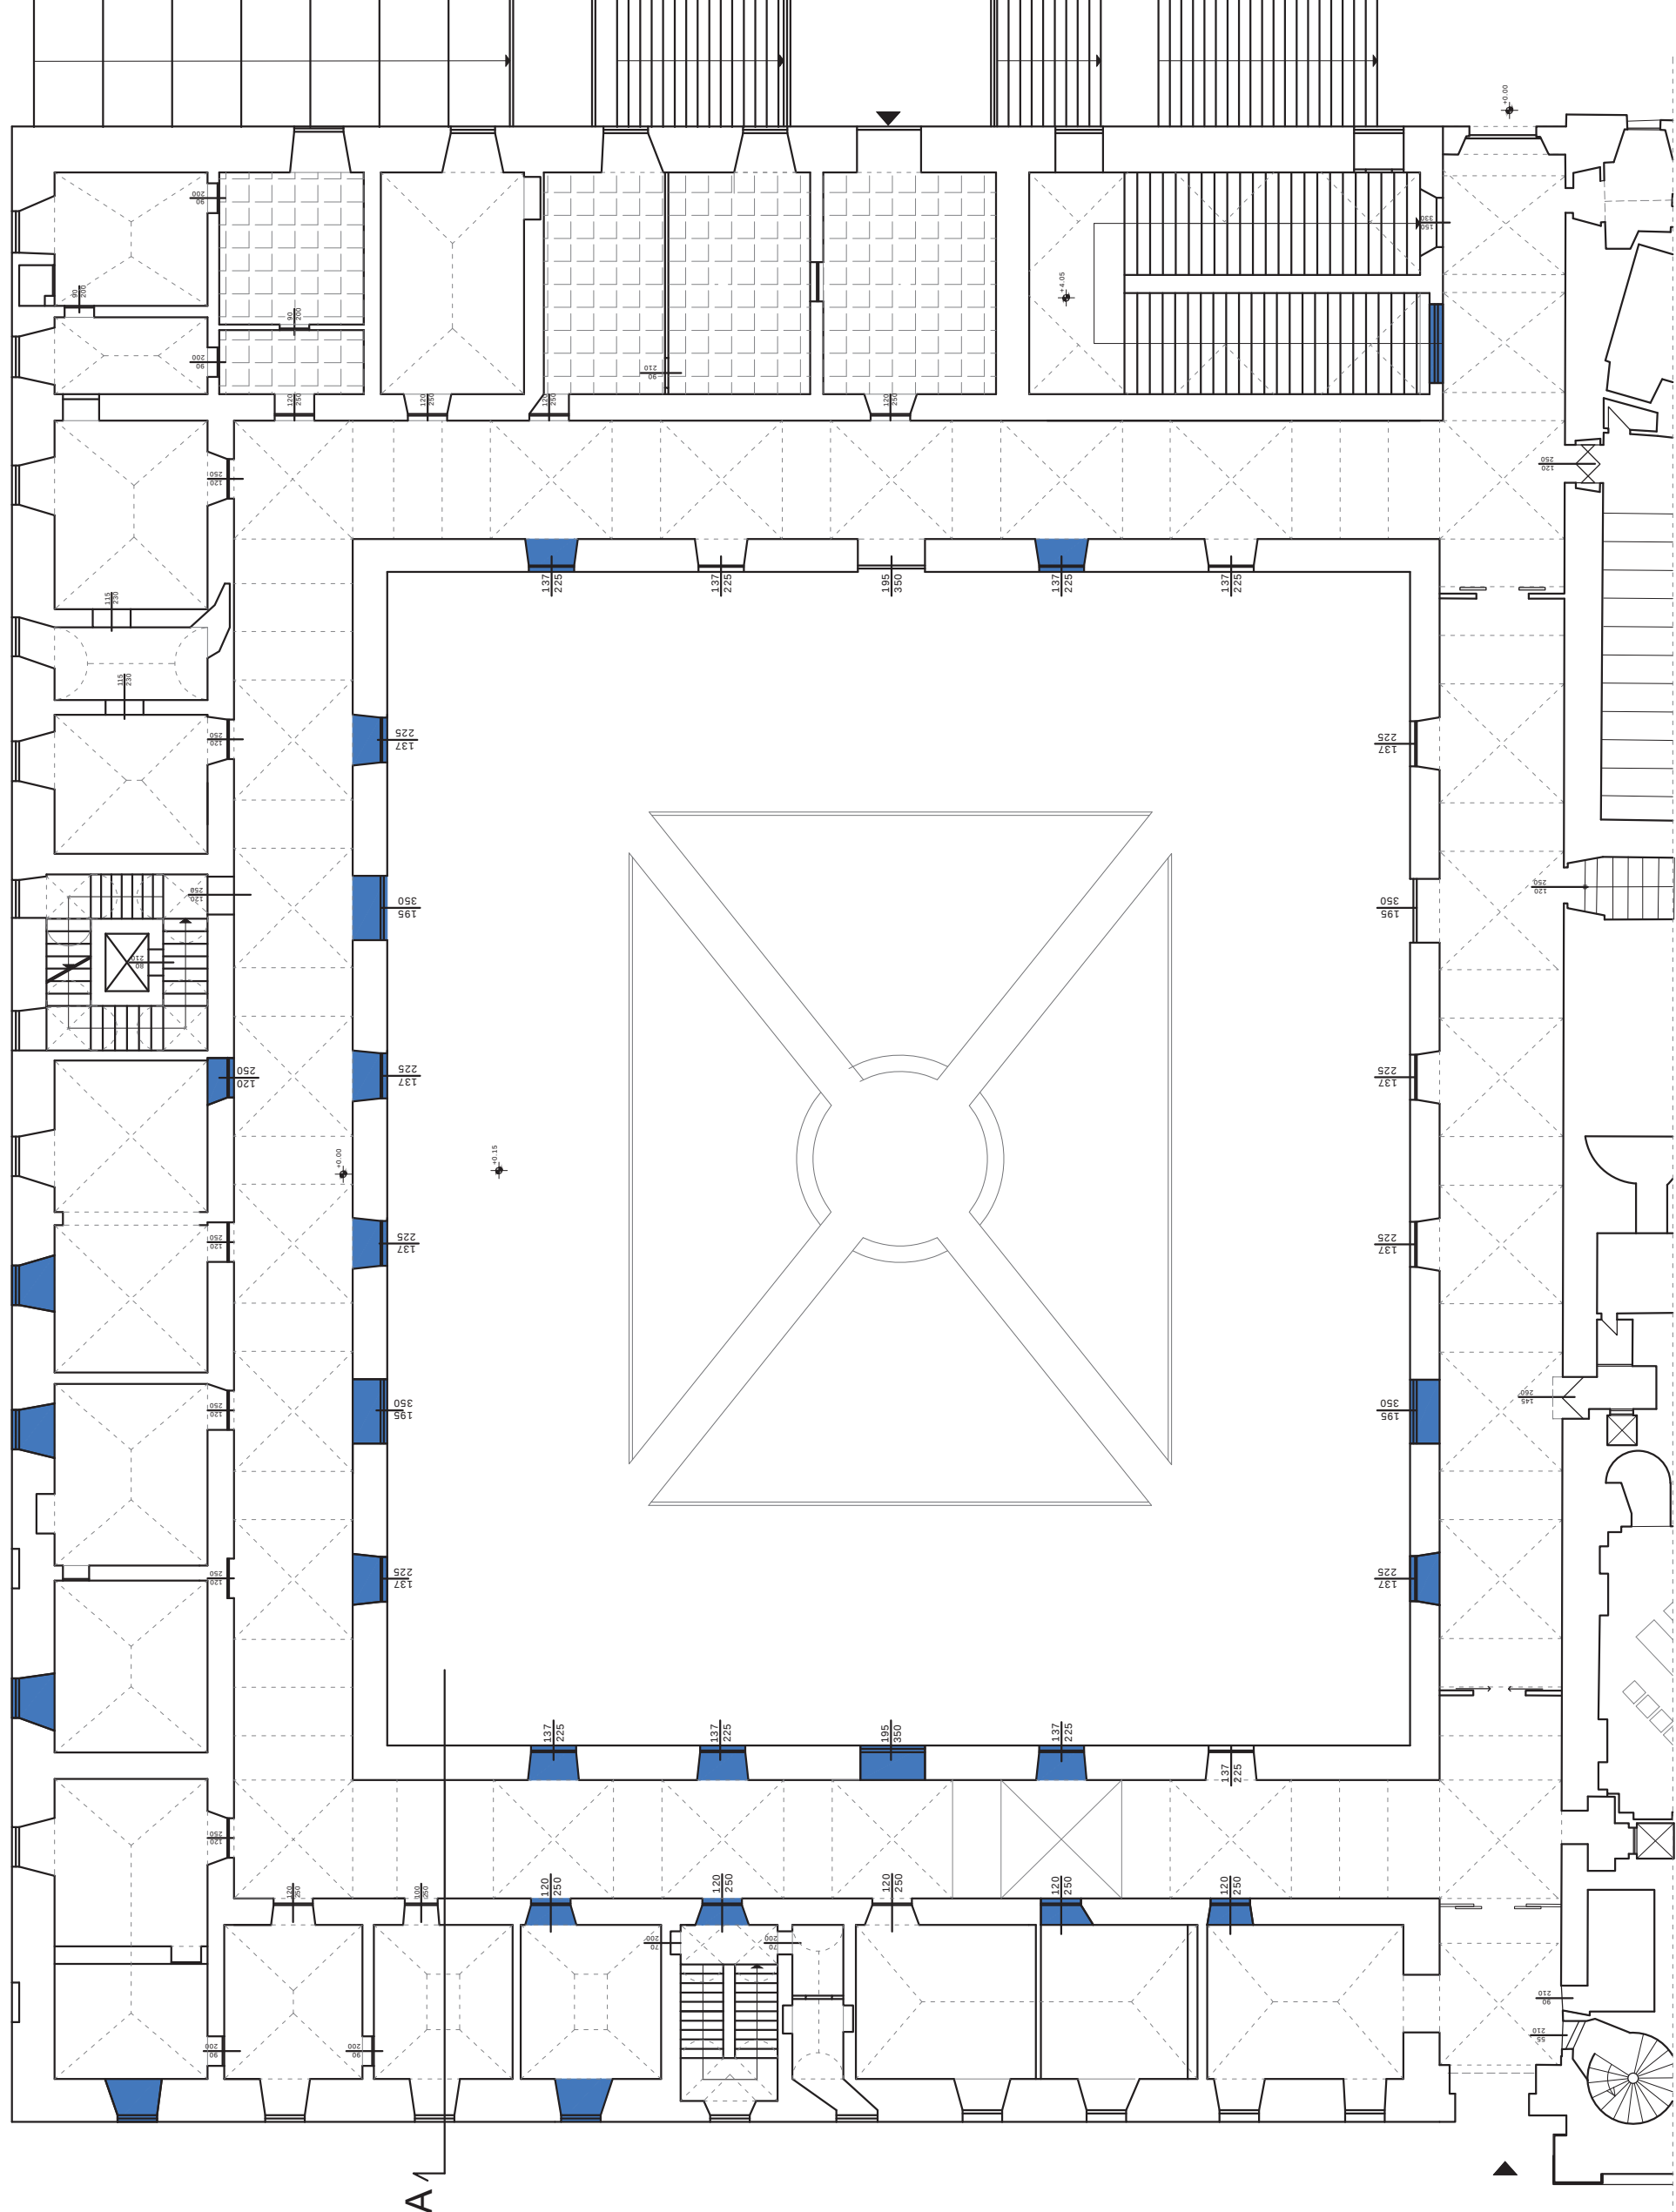



Pianta Piano Primo Seminterrato

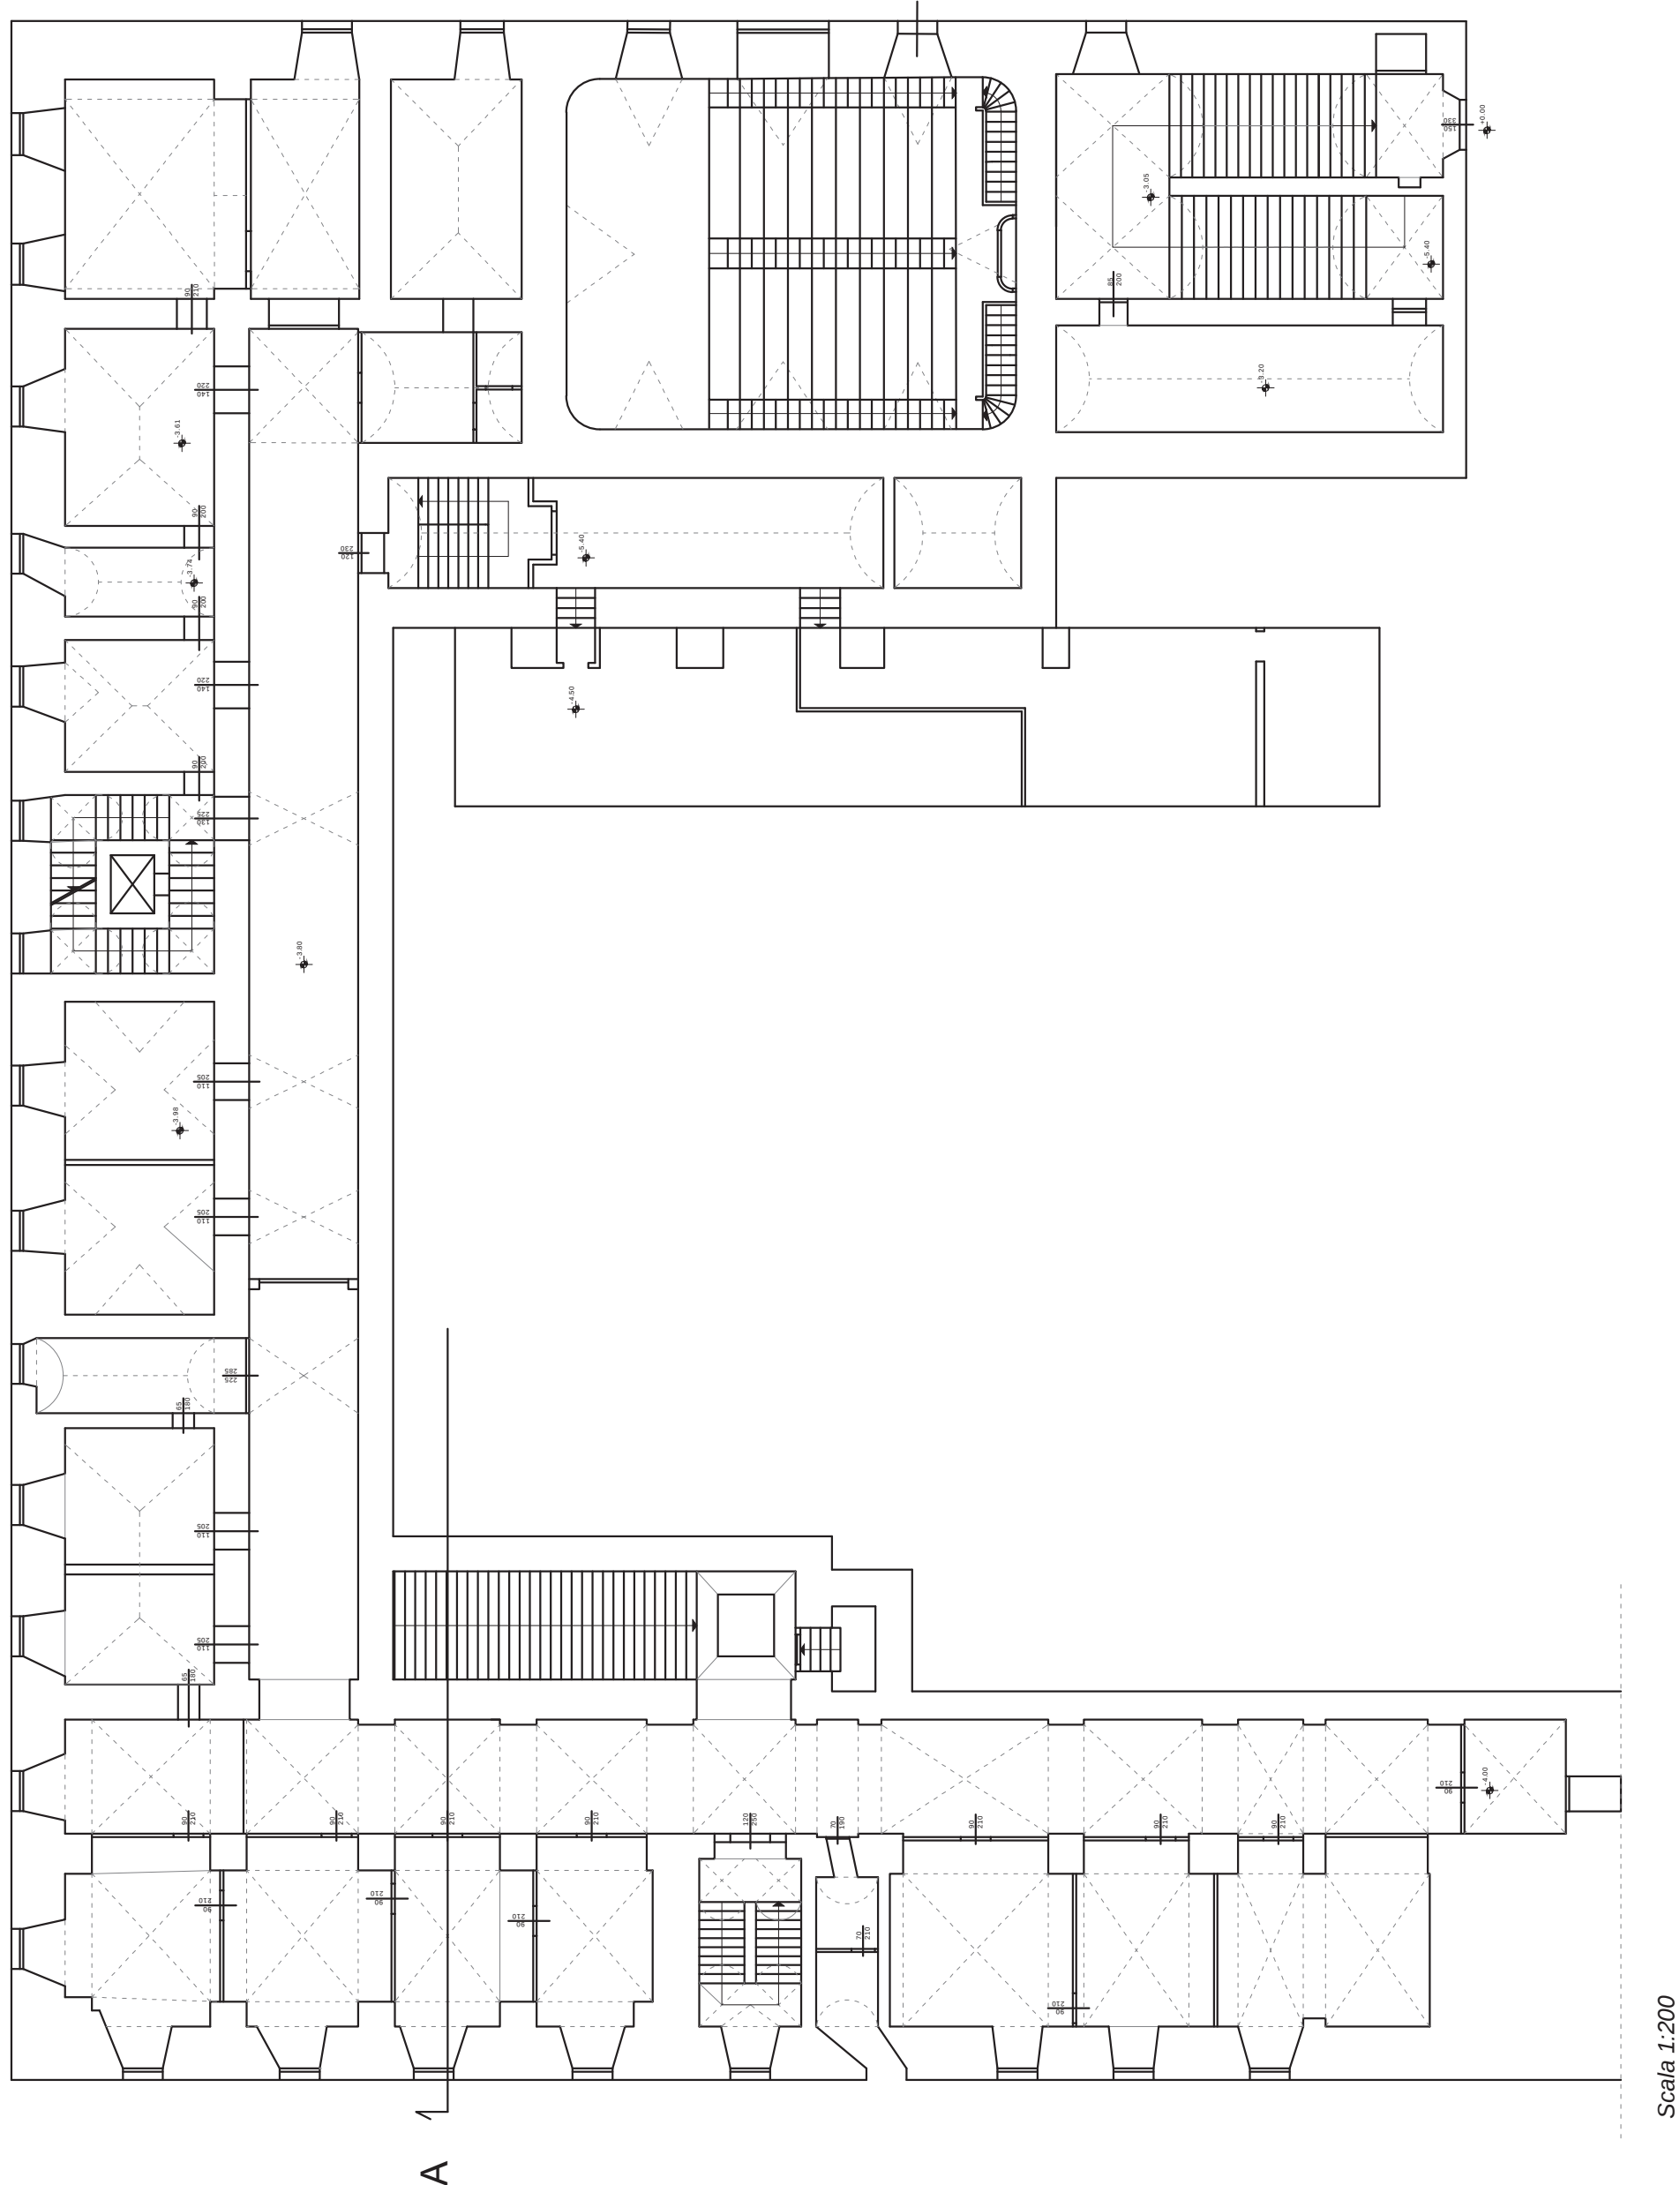

Pianta Piano Secondo Seminterrato

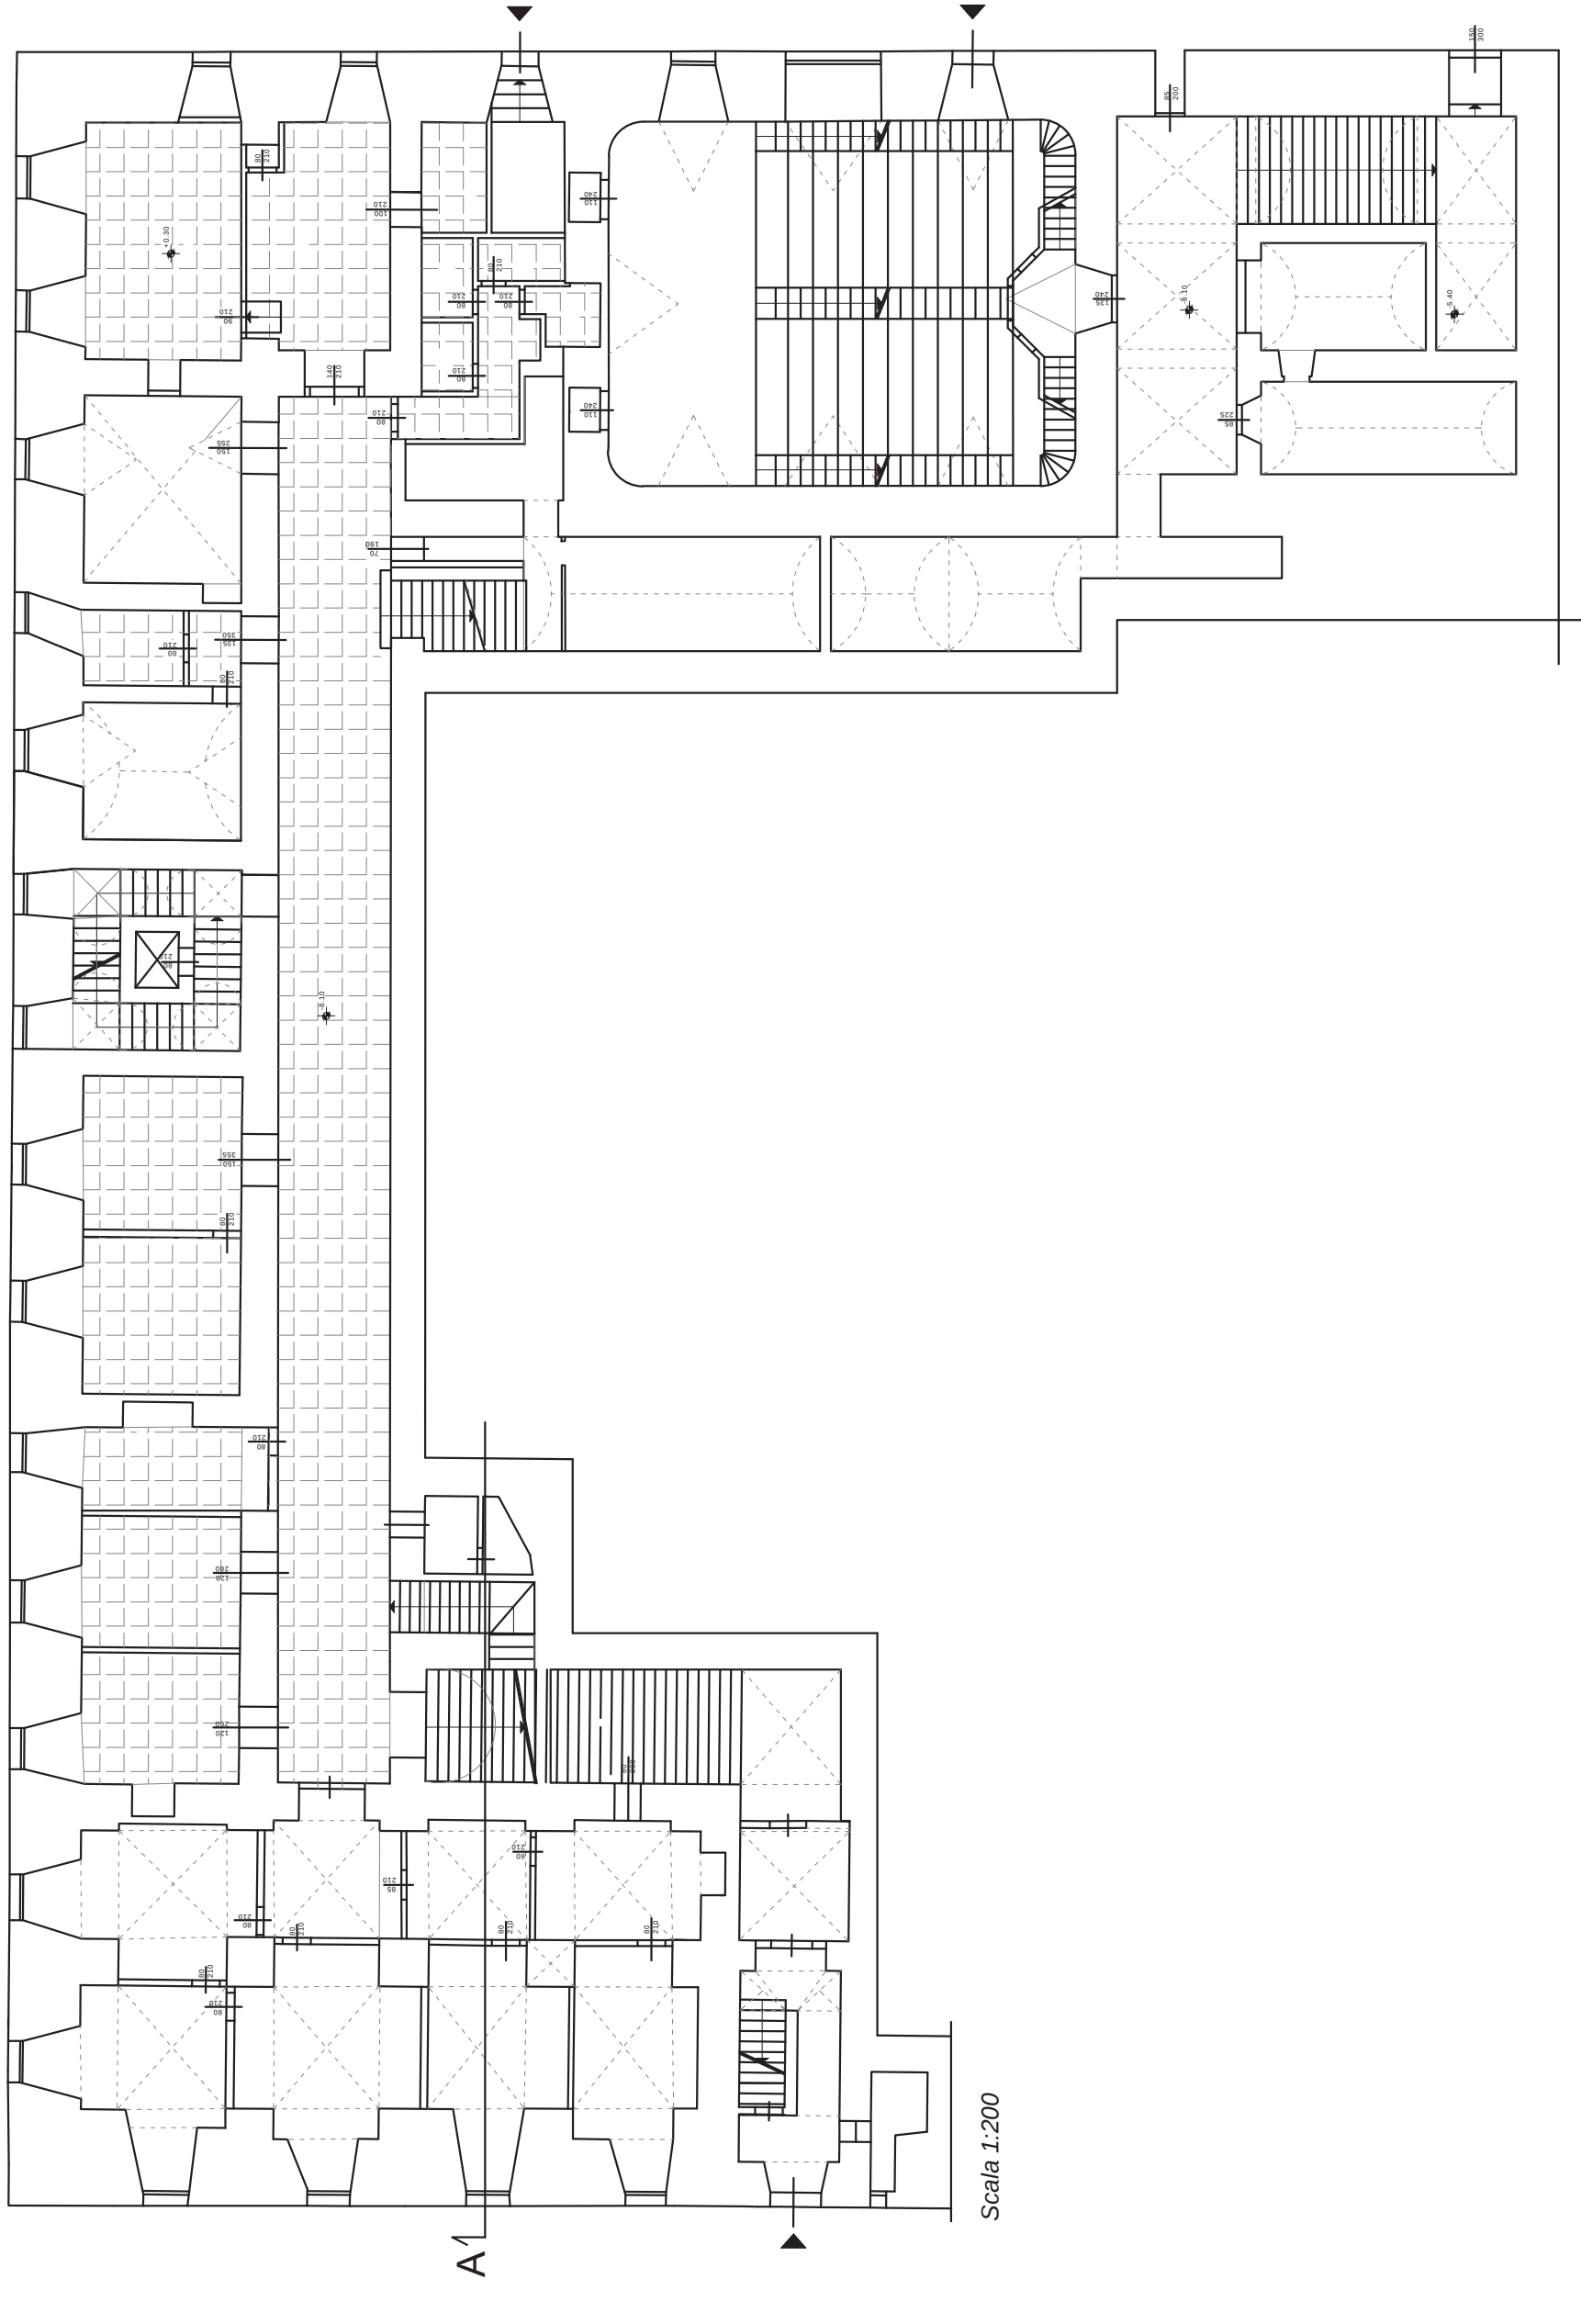

Pianta Piano Terzo Seminterrato

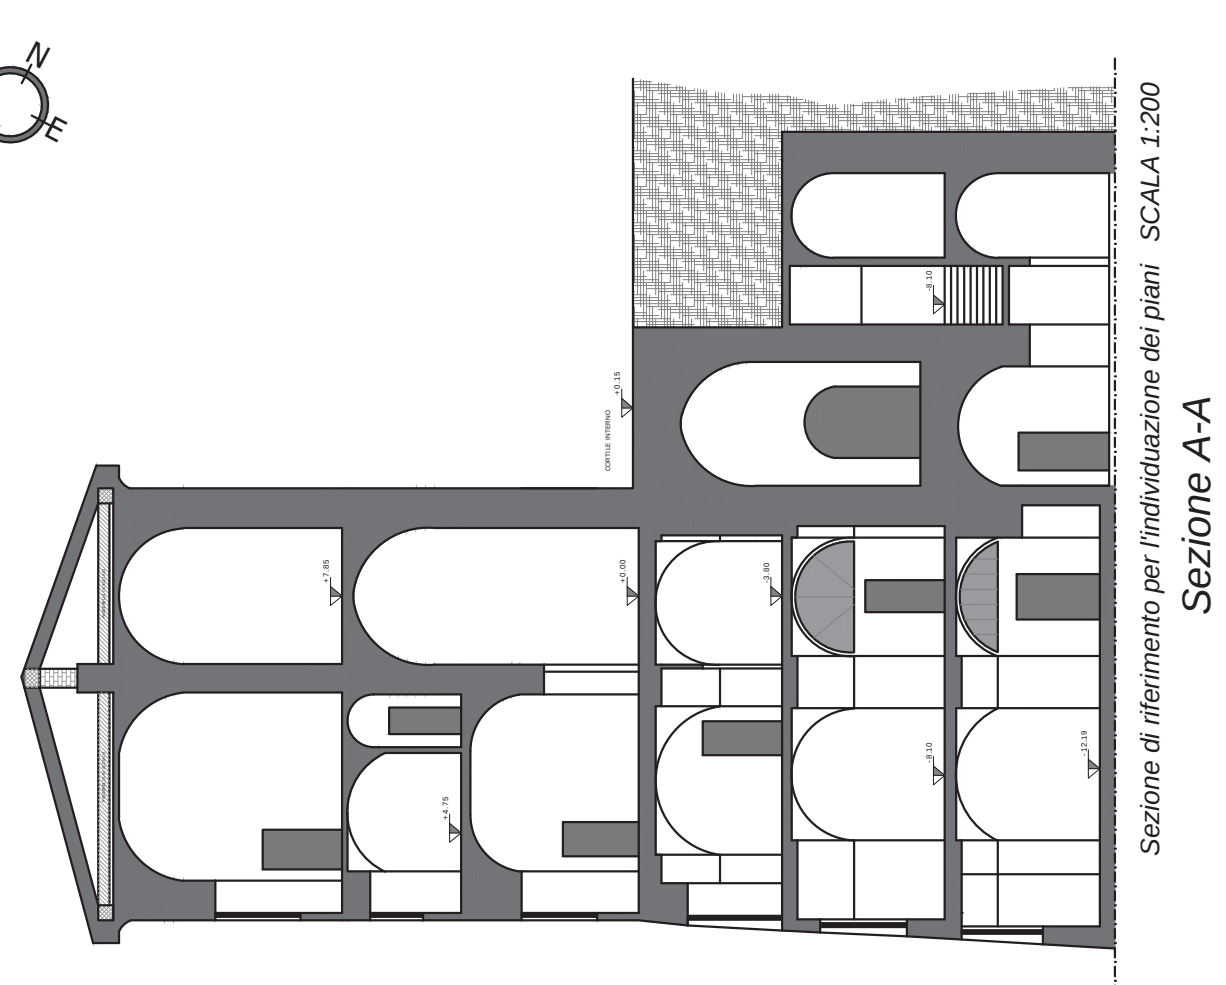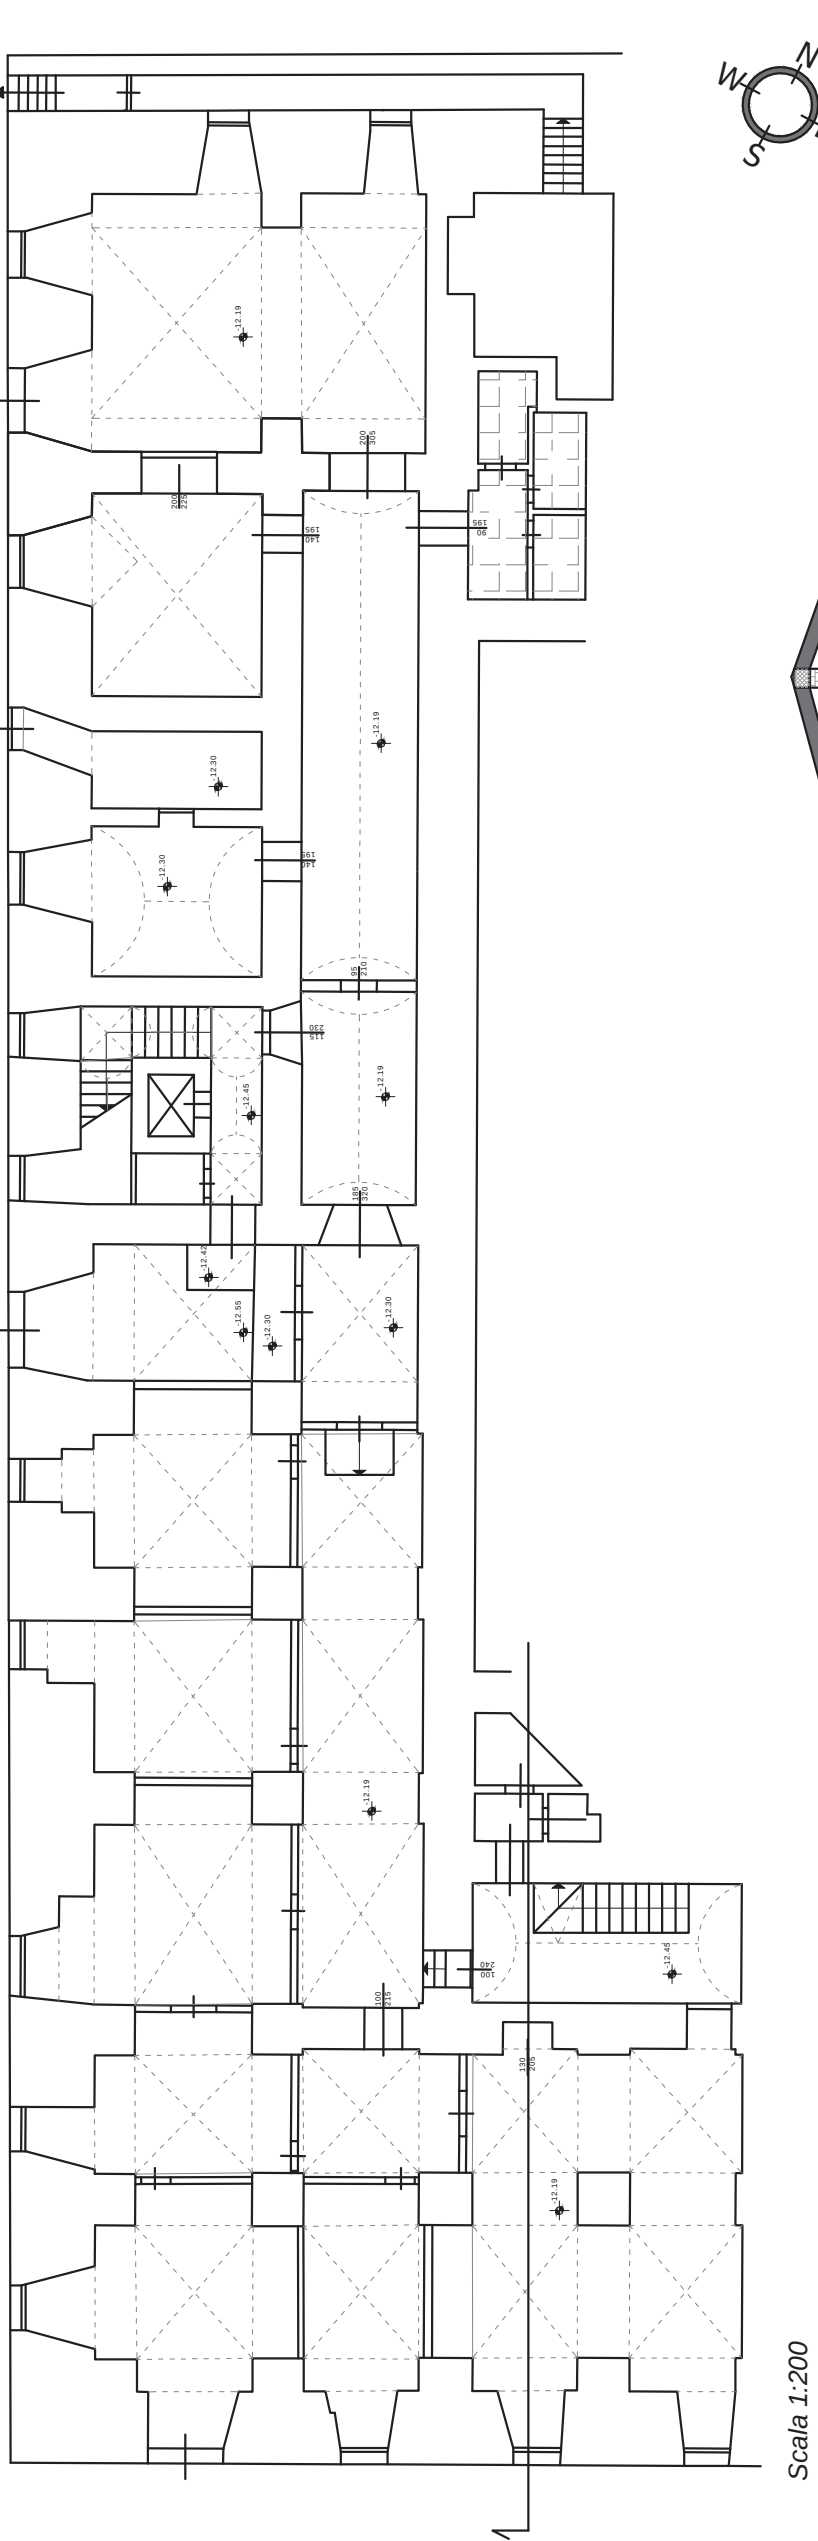

LEGENDA
Agiature ad oggi interessate dalle puntellature in legno

Sezione A-A