# POSIZIONAMENTO APPARATI ELETTRICI DI DISTRIBUZIONE ENERGIA E SPECIALI (SCALA 1:100)

**PDL1 PARTICOLARE POSTAZIONE LAVORO 1**




**PDL2 PARTICOLARE POSTAZIONE LAVORO 2**




**PDL3 PARTICOLARE POSTAZIONE LAVORO 3**



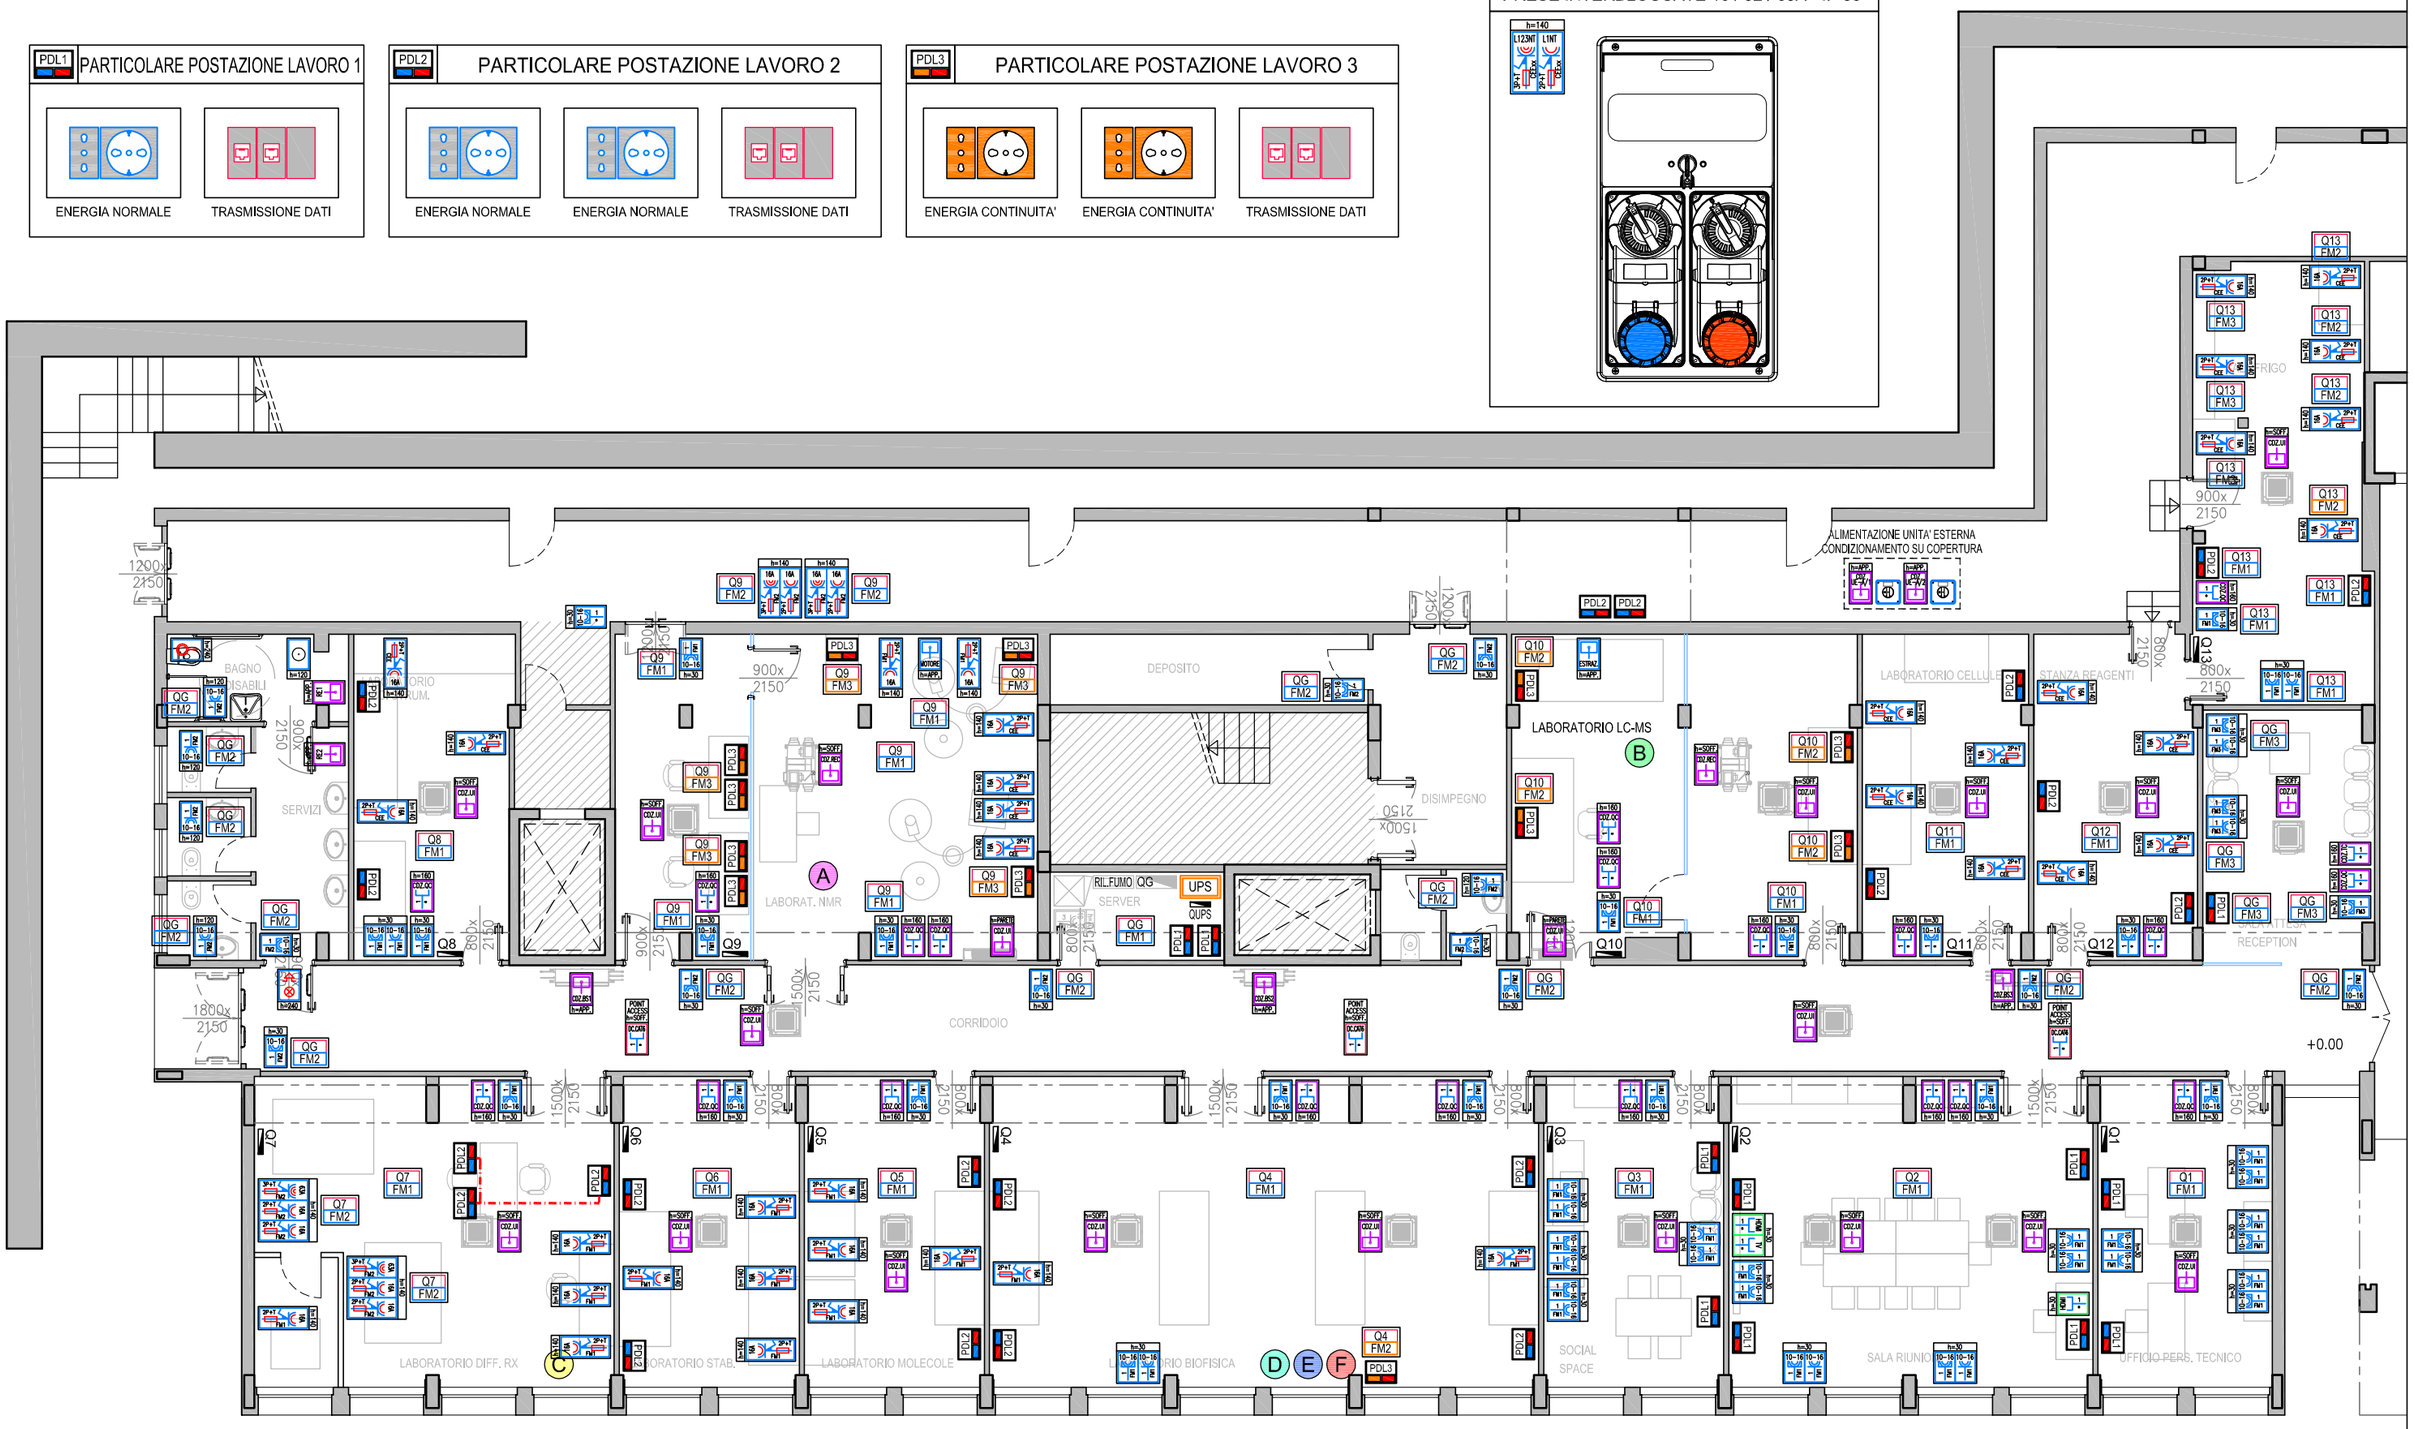
**PRESE INTERBLOCCATE 16 / 32 / 63A - IP 55**