



# UNIVERSITÀ DEGLI STUDI DI PERUGIA

## RIPARTIZIONE TECNICA

Piazza Università 1 - 06123 Perugia

### OGGETTO:

ADEGUAMENTO DI ALCUNI LOCALI A SERVIZIO DELL'OSPEDALE VETERINARIO  
QUALI LOCALI FARMACIA, REPARTO ISOLAMENTO PICCOLI ANIMALI E LOCALE  
MANIPOLAZIONE FARMACI ANTIBLASTICI  
CODICE EDIFICIO: P05-E04

### - PROGETTO ESECUTIVO -

### PROGETTISTI:



Architetto:  
SUBICINI ROBERTO

Ingegnere:  
ANTONELLI ROBERTO

## STUDIO A

SOCIETÀ DI PROGETTAZIONE S.S.  
VIA TIBERINA N° 36/E 06050 COLLEPEPE (PG)  
TEL. e FAX 075/8789540 e-mail: info@studioa.perugia.it  
p.i. 02487360543

Perito Industriale:  
FRATI ENDRIO

Ingegnere:  
ANTONINI SARA

Ingegnere:  
FAINA FRANCESCO

R.U.P.:  
FABIO PRESICCIUTI


CODICE COMMESSA:	FASE PROGETTO:	CODICE TECNOLOGIA:	REVISIONE:	NUMERO ELABORATO:
17-01	PE	AR	00	03

ELABORATO:	CARTELLA:
PLANIMETRIA CATASTALE ESTRATTO CTR ESTRATTO DEI VINCOLI ESTRATTO PRG OPERATIVO ORTOFOTO	1326 - 17
	DATA: NOVEMBRE 2018
	SCALA: 1:2000


Revisioni:	
1	Data: Descrizione:
2	Data: Descrizione:
3	Data: Descrizione:

LA DIFFUSIONE E RIPRODUZIONE, ANCHE PARZIALE DI QUESTA TAVOLA È VIETATA A TERMINI DI LEGGE

### SCHEMA DEL COMPLESSO DI VETERINARIA SCALA 1:1000

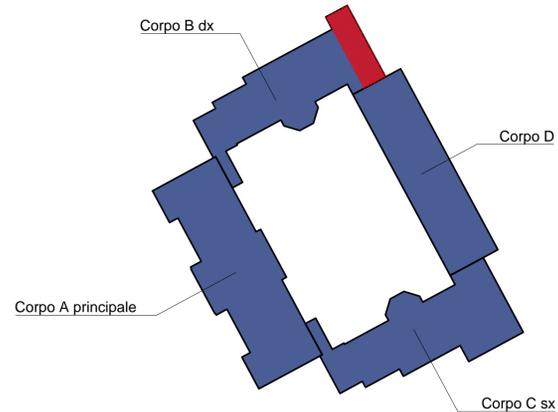


### PLANIMETRIA CATASTALE SCALA 1:2000 Fig. 264 P.lla 54 - 1222 - 1293

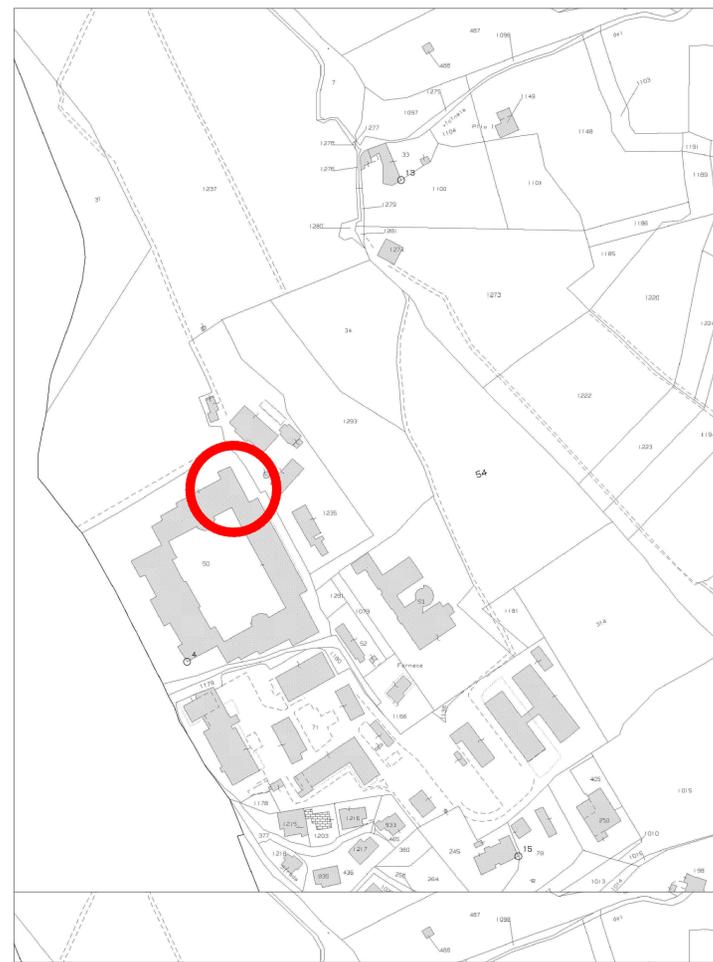


### ESTRATTO PRG VINCOLI SCALA 1:2000

"BENI INDIVIDUI SPARSI (Art. 44 del TUNA)"  
"AREE DI INTERVISIBILITÀ DEI CONI VISUALI (Art. 26 sexies del TUNA)"  
"VISUALI AD AMPIO SPETTRO (Art. 26 sexies del TUNA)"  
"CONI VISUALI ISTITUITI CON DD. MM. art. 35 del PTCP (Art. 26 sexies del TUNA)"

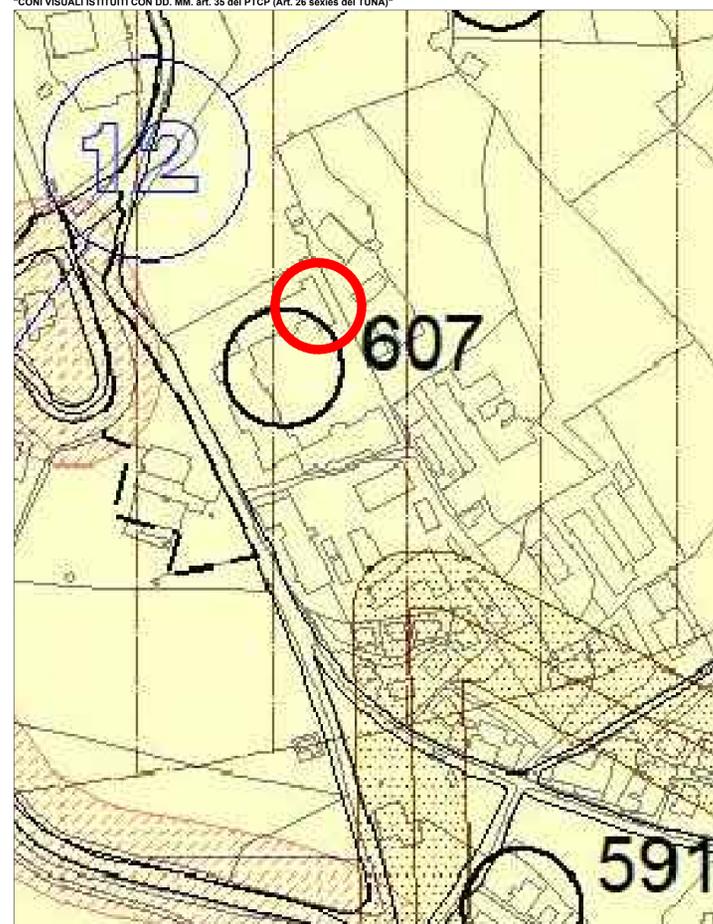


### ESTRATTO CTR SCALA 1:2000

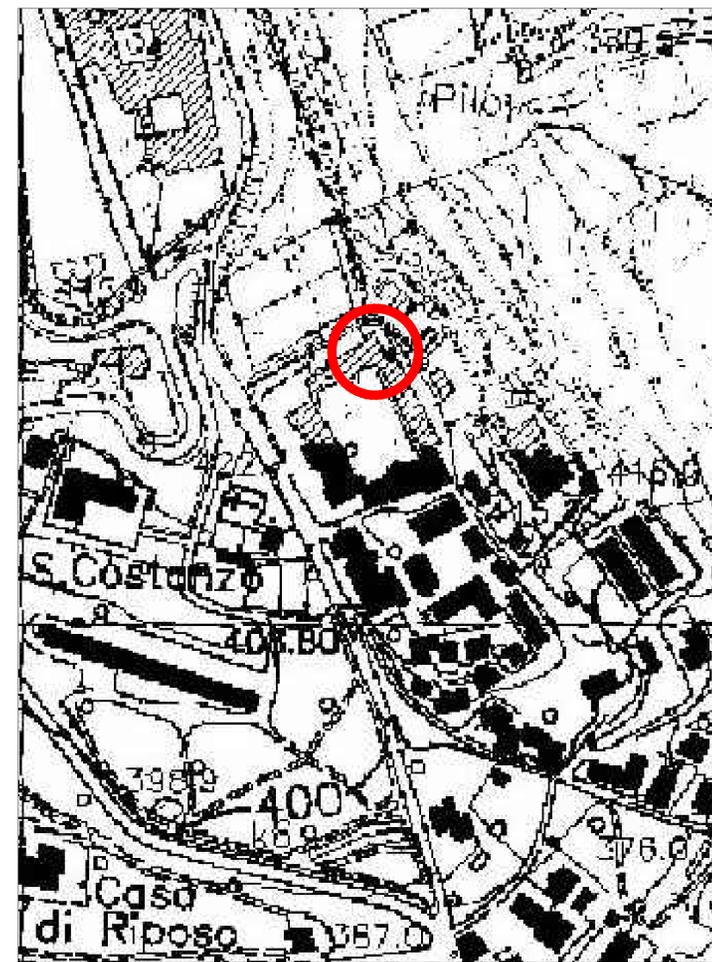


### ESTRATTO PRG OPERATIVO SCALA 1:2000

"AREE PER L'ISTRUZIONE SUPERIORE E UNIVERSITARIA FBS, FBU (Art. 64)"  
"EDIFICI DI INTERESSE TIPOLOGICO (Art. 44,46,51)"

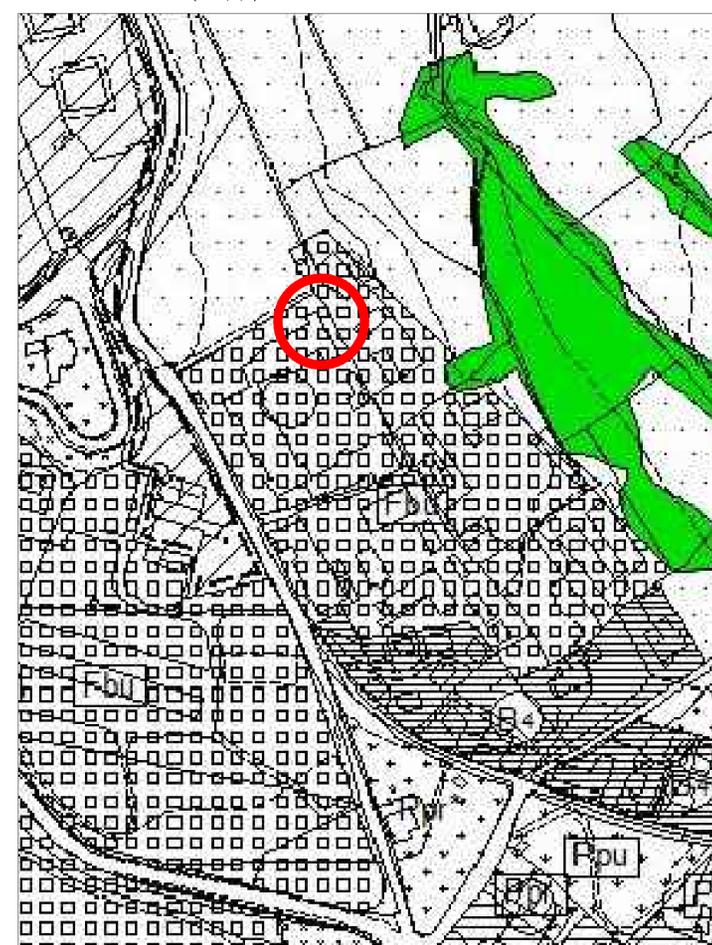

### ESTRATTO PRG VINCOLI SCALA 1:2000

"ZONE DI INTERESSE ARCHEOLOGICO RICONOSCIUTE CON D.G.R. N. 5947/96 AI SENSI DELL'ART. 142 LETT. M) DEL D.Lgs. N.42/2004 - Aree tutelate per legge, interessate da strutture archeologiche o materiali antichi (Art. 136bis del TUNA)"  
"AREE SOTTOPOSTE A VINCOLO PAESAGGISTICO AI SENSI DELL'ART. 136 LETT. c) E d) DEL D.Lgs. N.42/2004 - Immobili ed aree di notevole interesse pubblico, complessi caratteristici e bellezze panoramiche (Art. 137 del TUNA)"

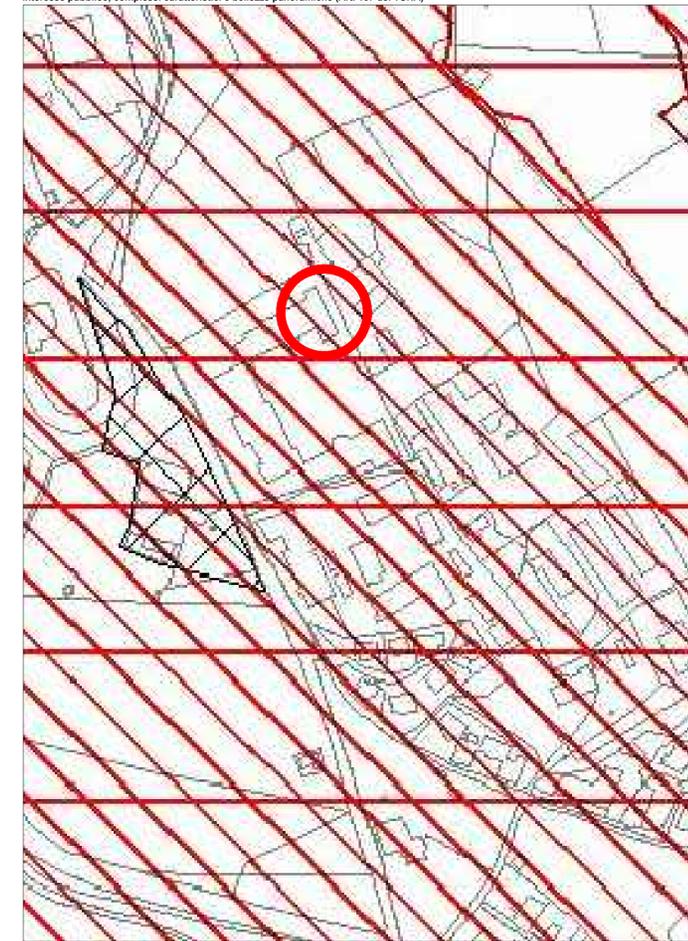

### ORTOFOTO SCALA 1:2000

