



UNIVERSITÀ DEGLI STUDI DI PERUGIA
RIPARTIZIONE TECNICA

Piazza Università 1 - 06123 Perugia

OGGETTO:
ADEGUAMENTO DI ALCUNI LOCALI A SERVIZIO DELL'OSPEDALE VETERINARIO
QUALI LOCALI FARMACIA, REPARTO ISOLAMENTO PICCOLI ANIMALI E LOCALE
MANIPOLAZIONE FARMACI ANTIBLASTICI
CODICE EDIFICIO: P05-E04

- PROGETTO ESECUTIVO -

PROGETTISTI:

Architetto: **SUBICINI ROBERTO** Ingegnere: **ANTONELLI ROBERTO**

STUDIO A
 SOCIETÀ DI PROGETTAZIONE S.S.
 VIA TIBERINA N° 36/E 06050 COLLEPEPE (PG)
 TEL. e FAX 075/8789540 e-mail: info@studioa.perugia.it
 p.i. 02487360543

Perito Industriale: **FRATI ENDRIO** R.U.P.: **FABIO PRESCIUTTI**
 Ingegnere: **ANTONINI SARA** Ingegnere: **FAINA FRANCESCO**

CODICE COMMESSA:	FASE PROGETTO:	CODICE TECNOLOGIA:	REVISIONE:	NUMERO ELABORATO:
17-01	PE	AR	02	07

ELABORATO:

SEZIONI A e B STATO ATTUALE
 SEZIONI A e B DI PROGETTO


CARTELLA: 1326 - 17
 DATA: NOVEMBRE 2018
 SCALA: 1:50

Revisioni:


N°	Data:	Descrizione:
1	06/12 /2018	Descrizione: aggiornamento grafico
2	12/12/2018	Descrizione: aggiornamento grafico
3	Data:	Descrizione:

LA DIFFUSIONE E RIPRODUZIONE, ANCHE PARZIALE DI QUESTA TAVOLA È VIETATA A TERMINI DI LEGGE


Corpo B dx
SEZIONE A
 STATO ATTUALE
 SCALA 1:100

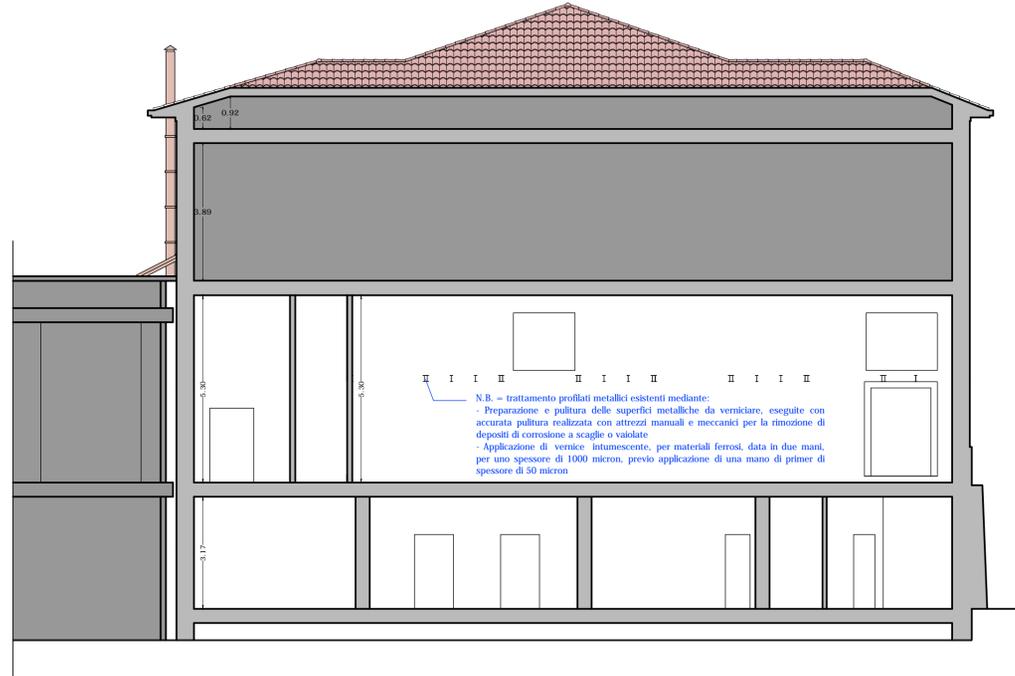

Corpo B dx
SEZIONE A
 DI PROGETTO
 SCALA 1:100

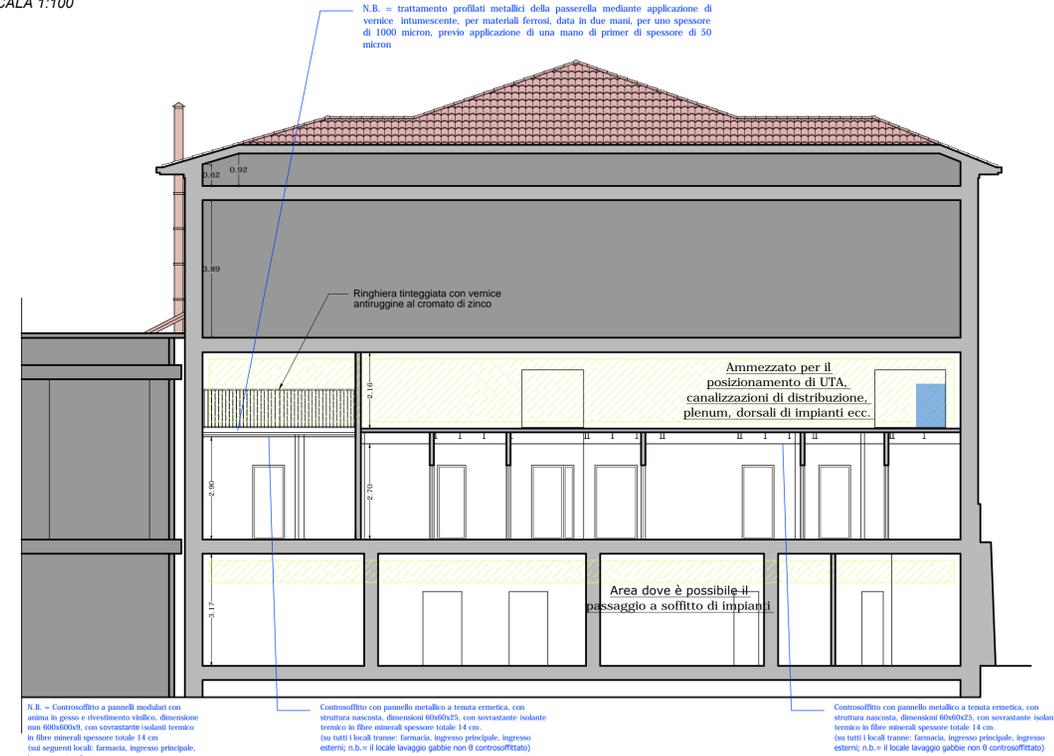

Corpo B dx
SEZIONE B
 STATO ATTUALE
 SCALA 1:100

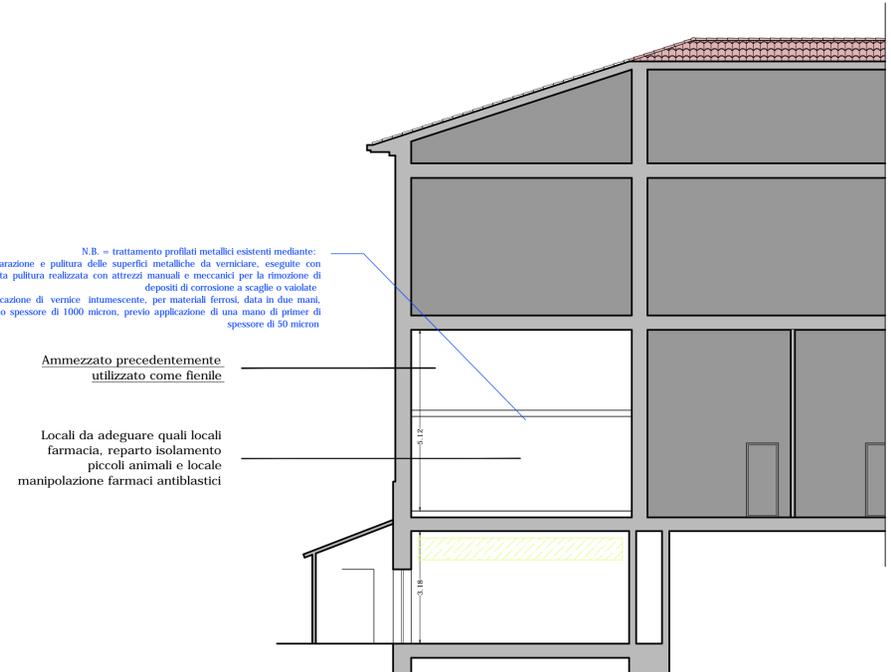

Corpo B dx
SEZIONE B
 DI PROGETTO
 SCALA 1:100

