



OGGETTO:  
ADEGUAMENTO DI ALCUNI LOCALI A SERVIZIO DELL'OSPEDALE VETERINARIO  
QUALI LOCALI FARMACIA, REPARTO ISOLAMENTO PICCOLI ANIMALI E LOCALE  
MANIPOLAZIONE FARMACI ANTIBLASTICI  
CODICE EDIFICIO: P05-E04

- PROGETTO ESECUTIVO -

PROGETTISTI:

Architetto:  
SUBICINI ROBERTO

Ingegnere:  
ANTONELLI ROBERTO

**STUDIO A**  
SOCIETÀ DI PROGETTAZIONE S.S.  
VIA TIBERINA N° 36/E 06050 COLLEPEPE (PG)  
TEL. e FAX 075/8789540 e-mail: info@studioa.perugia.it  
p.i. 02487360543

Perito Industriale:  
FRATI ENDRIO

Ingegnere:  
ANTONINI SARA

Ingegnere:  
FAINA FRANCESCO

R.U.P.:  
FABIO PRESCIUTTI

CODICE COMMESSA:	FASE PROGETTO:	CODICE TECNOLOGIA:	REVISIONE:	NUMERO ELABORATO:
17-01	PE	AR	03	08

ELABORATO:

PIANTE E SEZIONI  
DELLE DEMOLIZIONI E DELLE COSTRUZIONI

CARTELLA: 1326 - 17

DATA: NOVEMBRE 2018


SCALA: 1:100

Revisioni:


N°	Data	Descrizione
1	01/12/2018	Descrizione: aggiornamento grafico
2	04/12/2018	Descrizione: aggiornamento grafico
3	12/12/2018	Descrizione: aggiornamento grafico

LA DIFFUSIONE E RIPRODUZIONE, ANCHE PARZIALE DI QUESTA TAVOLA È VIETATA A TERMINI DI LEGGE


Corpo B dx  
PIANO TERRA  
DEMOLIZIONI E COSTRUZIONI  
SCALA 1:100

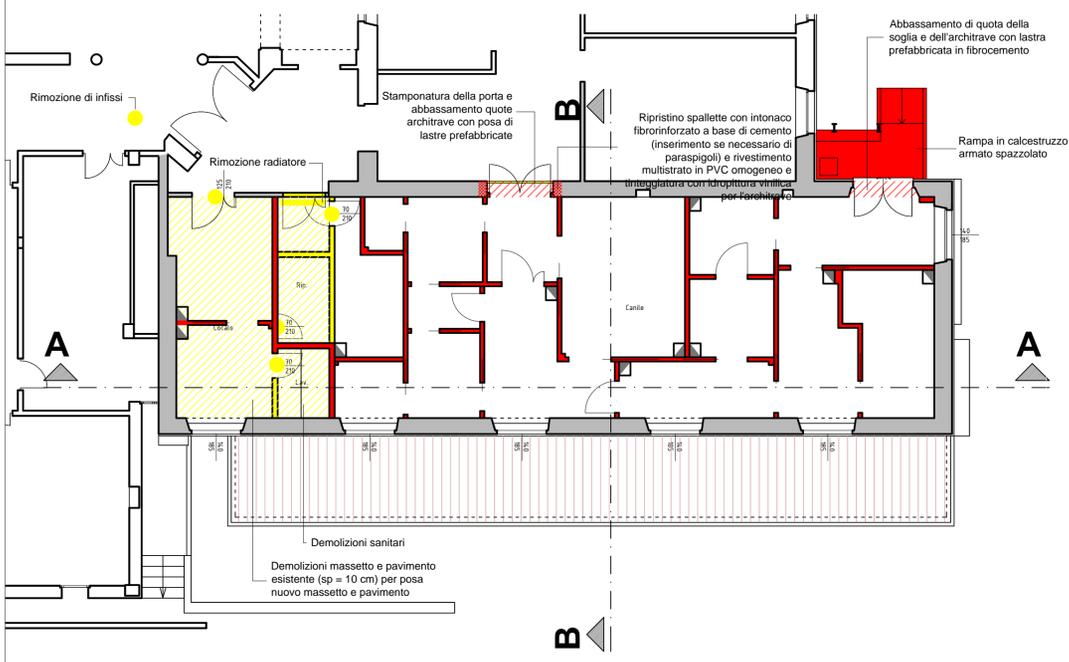


Corpo B dx  
PIANO AMMEZZATO  
DEMOLIZIONI E COSTRUZIONI  
SCALA 1:100

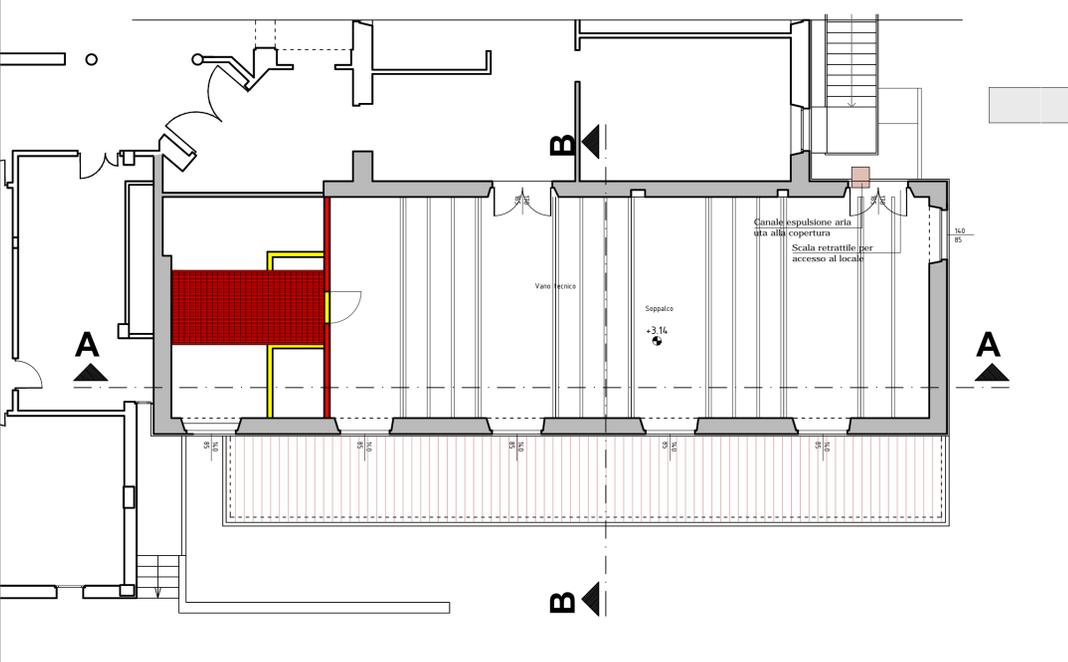

**LEGENDA**  
DEMOLIZIONI E COSTRUZIONI

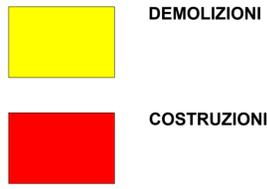

Corpo B dx  
SEZIONE A  
DEMOLIZIONI E COSTRUZIONI  
SCALA 1:100

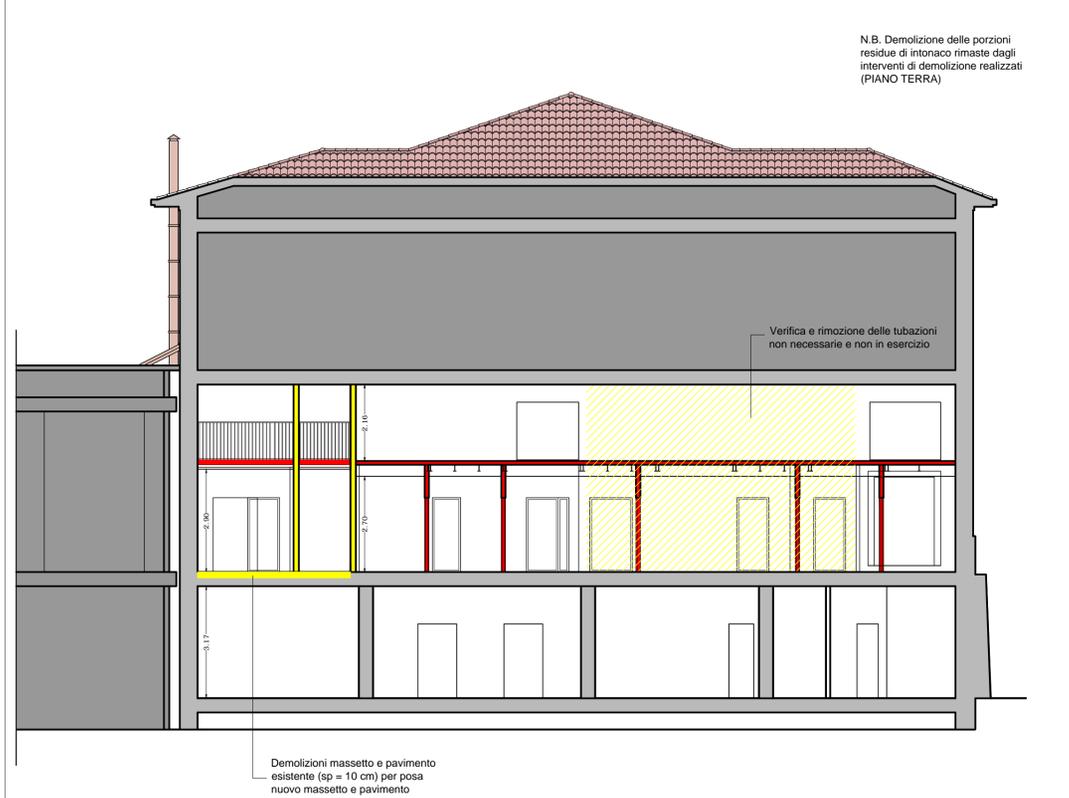

Corpo B dx  
SEZIONE B  
DEMOLIZIONI E COSTRUZIONI  
SCALA 1:100

