INFISSO TIPO DI PROGETTO E LAVORAZIONI
scala 1:10

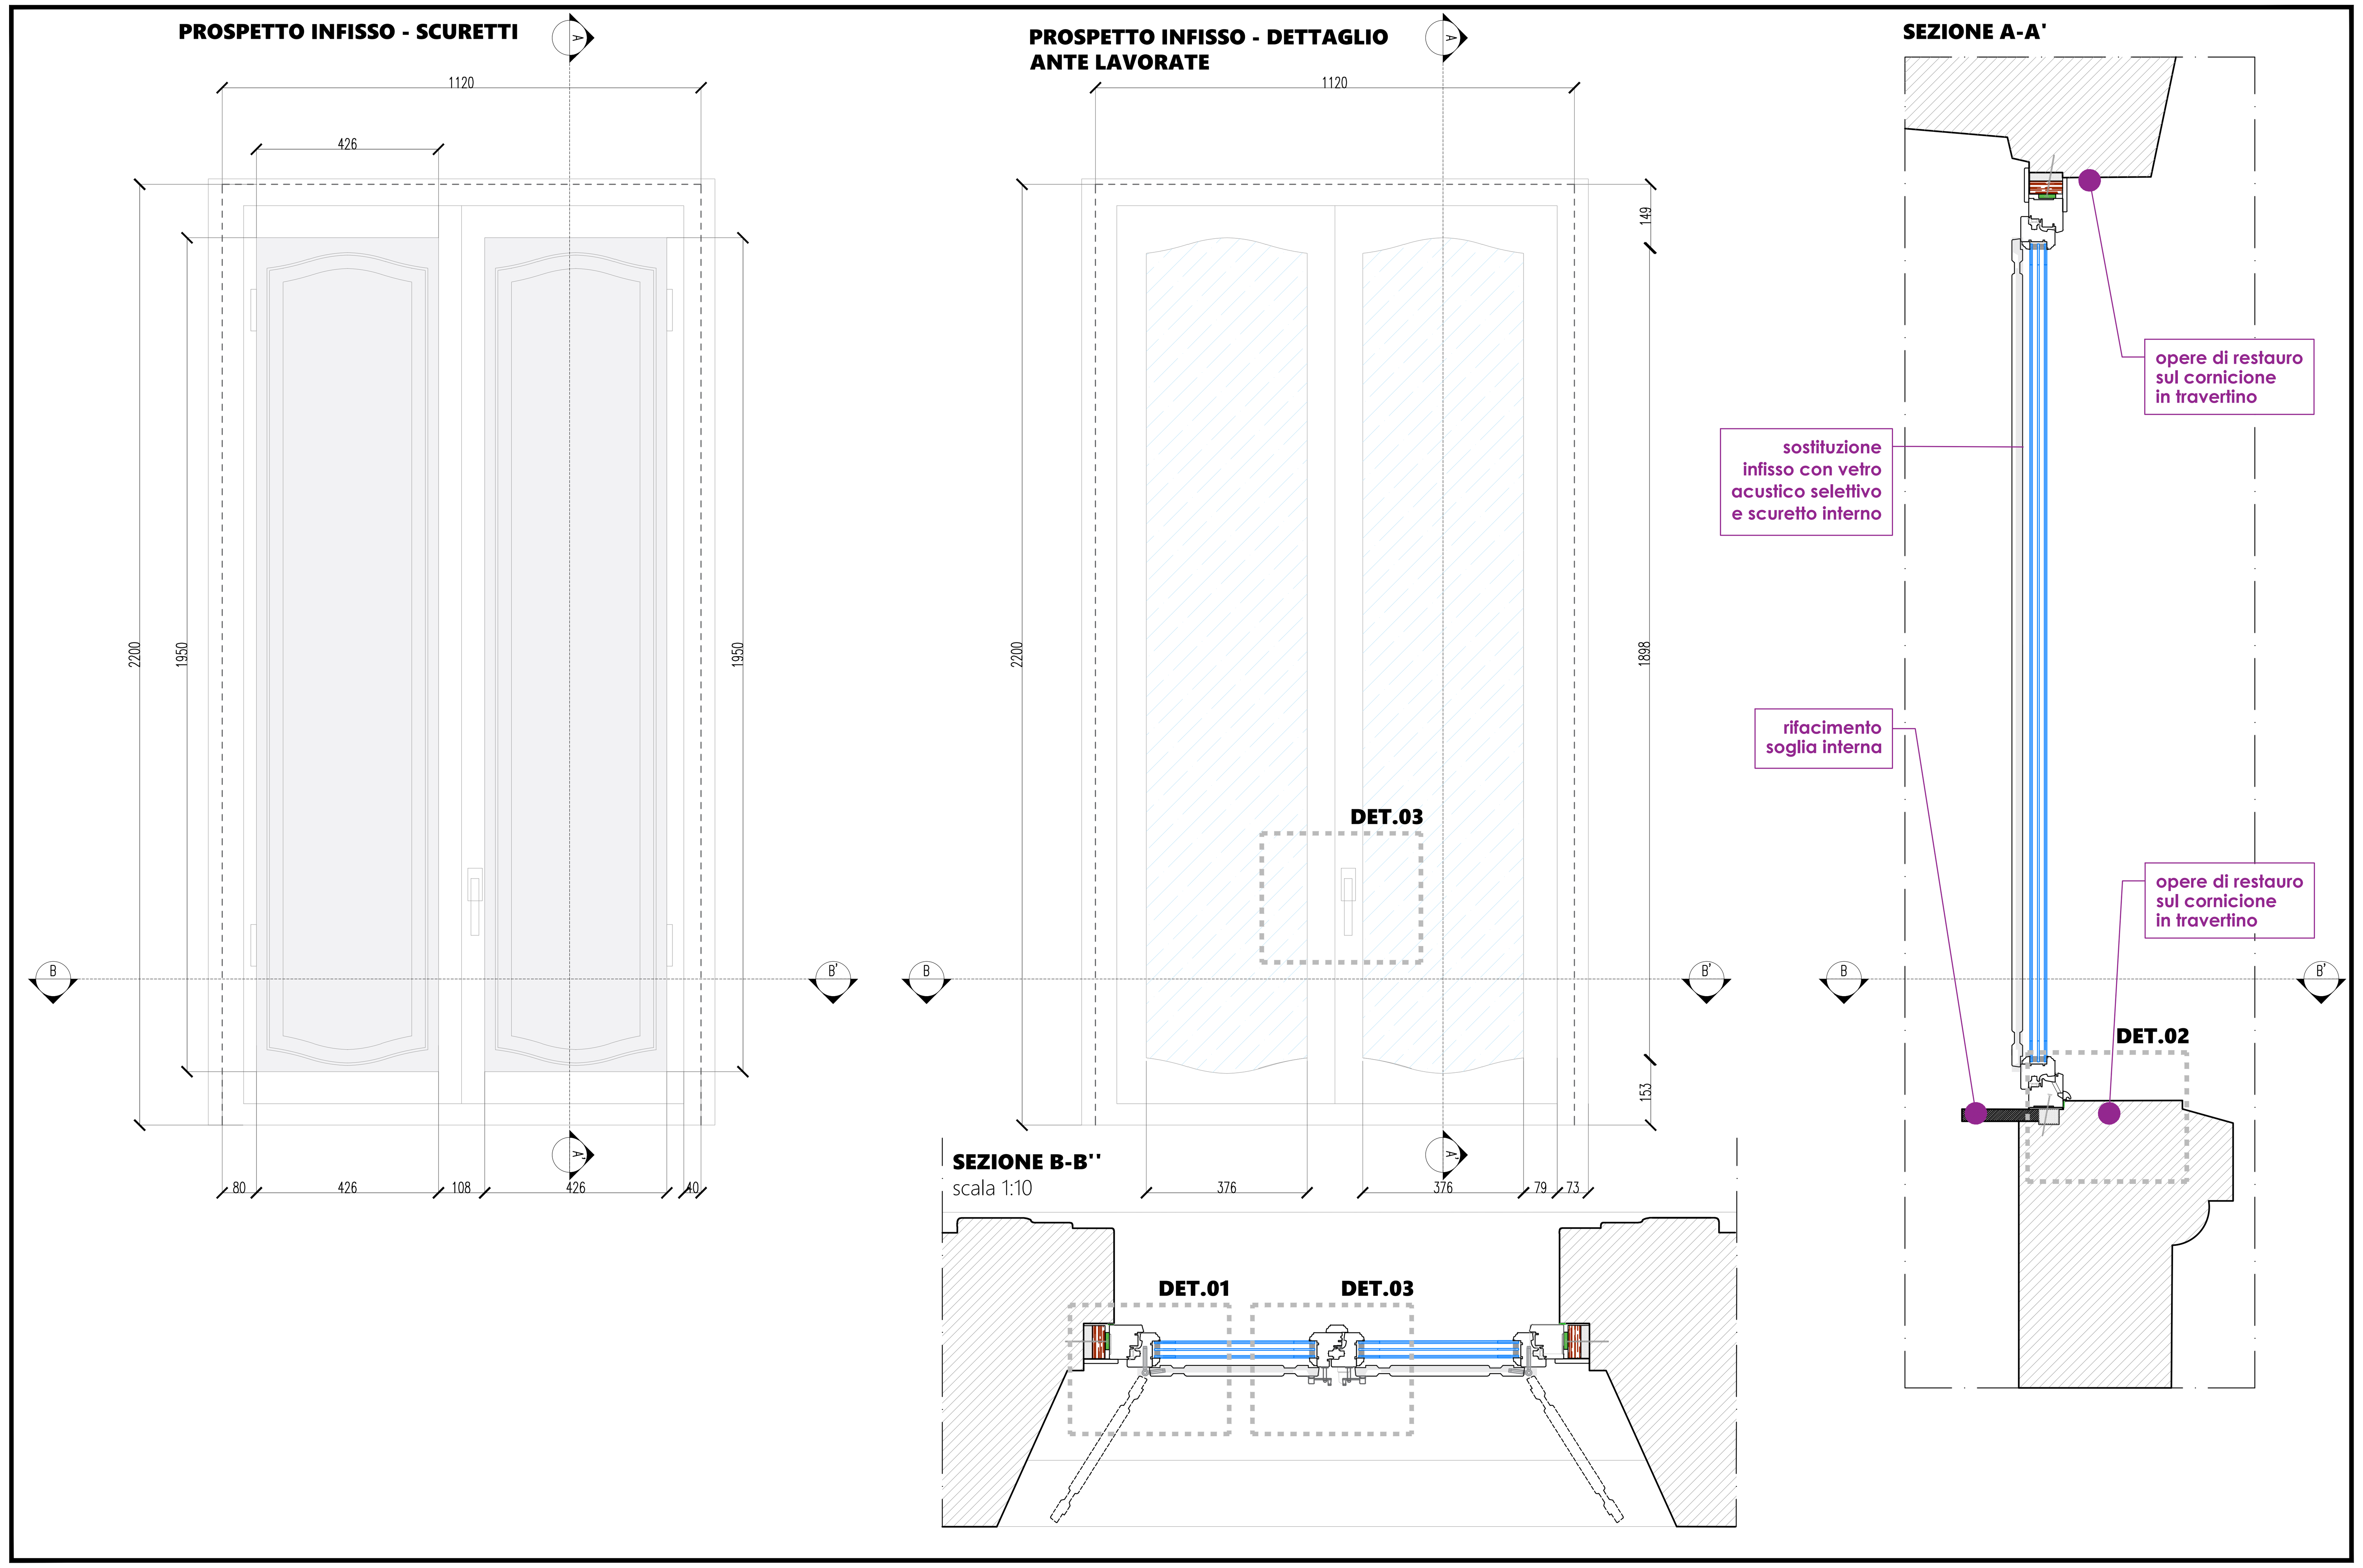

INTERVENTO DI SOSTITUZIONE INFISSO_ FASI TIPO

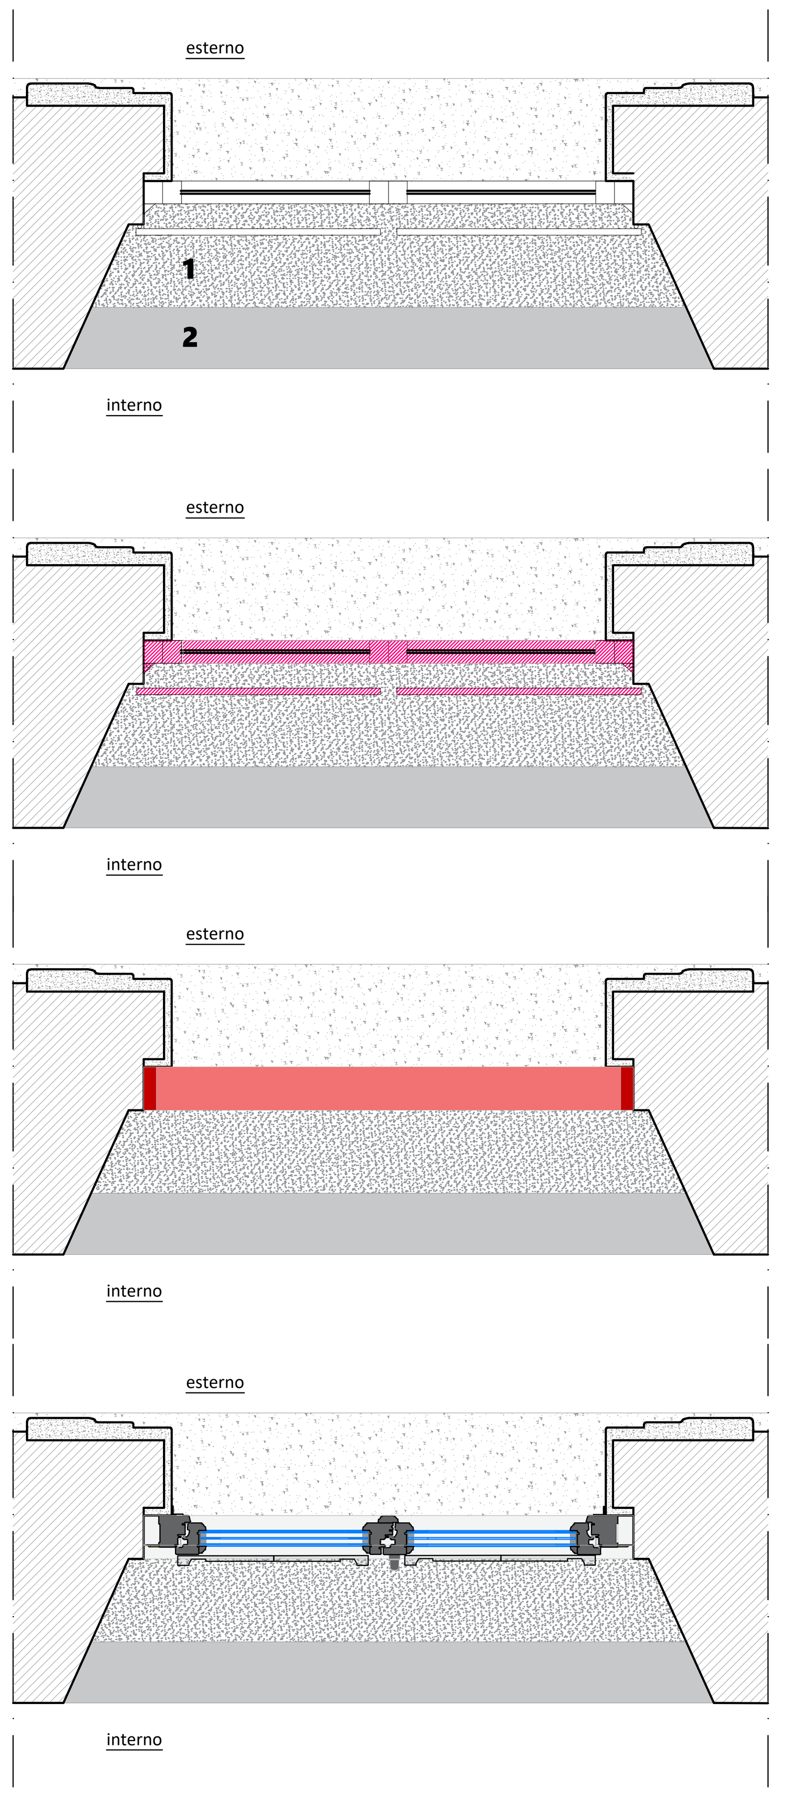

FASE 0

INFISSO IN LEGNO
SOGLIA INTERNA IN MARMO (1)
EVENTUALE PRESENZA SOGLIA INTERNA IN LEGNO (2)

FASE 1

RIMOZIONE INFISSO ESISTENTE
RIMOZIONE COPRIFILI E/O BATTISCOPA ADIACENTI

FASE 2

EVENTUALI LAVORAZIONI PARTI MURARIE
TAGLIO DELLA SOGLIA O DELLA PAVIMENTAZIONE IN CORRISPONDENZA DEL NUOVO INFISSO
EVENTUALE RIMOZIONE SOGLIA INTERNA IN LEGNO OVE PRESENTE
EVENTUALE RIPRISTINO PAVIMENTAZIONE INTERNA

FASE 3

PULIZIA GENERALE, SANIFICAZIONE DEI PARAPETTI E DELLE SOGLIE, ASSISTENZA MURARIA ALLO SMONTAGGIO E RIMONTAGGIO DELL'INFISSO COMPRESE LE SMURATURE E MURATURE DI STAFFE DI ANCORAGGIO, OPERE DI PITTURA PER STUCCATURE PERIMETRALI ESTERNE ED INTERNE, EVENTUALE RIPRISTINO DEL BATTISCOPA PER LE PORTA-FINESTRE.

INQUADRAMENTO INFISSO TIPO (2.1.2.14-aula magna)

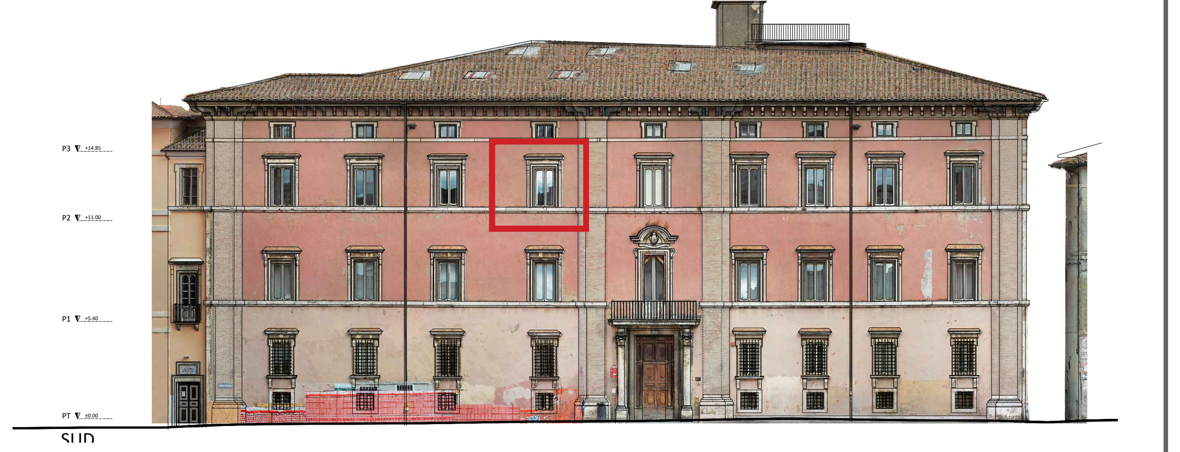

INTERVENTI

Fornitura e posa in opera di infissi in legno lamellare di Pino:

1) Smontaggio e trasporto a discarica autorizzata dei telai mobili e dei telai fissi degli infissi esistenti.

2) Sostituzione degli stessi con manufatti nuovi in legno lamellare di Pino, in tutto uguali per dimensioni e geometria a quelli esistenti, a più ante, apribili a battente o a vasistas o con comparti fissi, ferramenta, comprese mostre e contromostre ed ogni necessario accessorio.

3) Fornitura e posa in opera di nuovi cristalli di tipo stratificato, acustico selettivo 44.2, con bordi lavorati a filo lucido composto da tre lastre di vetro extra chiaro, con entrambe le facce piane, parallele e lustre, da un film di polivinilbutirrale (PVB) rinforzato ad alta attenuazione acustica per uno spessore totale di 9 mm, classe 1B1, antinfortunio e classe P2A, antieffrazione. POTERE FONOISOLANTE INFISSO (Rw) dB: 40(-1;-7)

4) Pulizia e sanificazione dei parapetti e delle soglie dal guano; assistenza muraria allo smontaggio e rimontaggio dell'infisso comprese le smurature e murature di staffe di ancoraggio; opere da pittore per stuccatura perimetrale interna lungo il perimetro murario del manufatto, la successiva rasatura e ripresa di tinteggiatura.

5) Sostituzione soglia interna

NOTE GENERALI SUGLI INFISSI

Le dimensioni delle aperture, oggetto di sostituzione degli infissi, devono essere verificate in cantiere a cura dell'impresa esecutrice prima dell'effettiva esecuzione degli infissi.

I nuovi infissi e gli scuretti interni devono mantenere inalterata la forma, la geometria, le modanature e specchiature dei serramenti esistenti.

La realizzazione della fornitura degli infissi è subordinata all'avvallo della Soprintendenza, alla quale vanno sottoposte le opere e campionature in sito da eseguirsi per consentire l'espletamento delle funzioni di vigilanza sul bene. Sono pertanto sempre da intendersi già remunerati nell'ambito dell'appalto, mockup in opera o prove di esecuzione da sottoporre al giudizio di SABAP.

Le quote di pavimento indicate nel disegno si riferiscono al pavimento esistente salvo dove diversamente indicato.

Per particolari esigenze (costruttive o di migliore coerenza tra diversi interventi sulle strutture, sulle finiture) riscontrabili solo in sede esecutiva, su indicazione della Direzione lavori possono essere definite lievi variazione di dimensioni, configurazione o versi di apertura degli infissi così come individuati nell'abaco e negli altri elaborati progettuali, purché nel rispetto dei requisiti prestazionali e delle caratteristiche di finitura indicate.

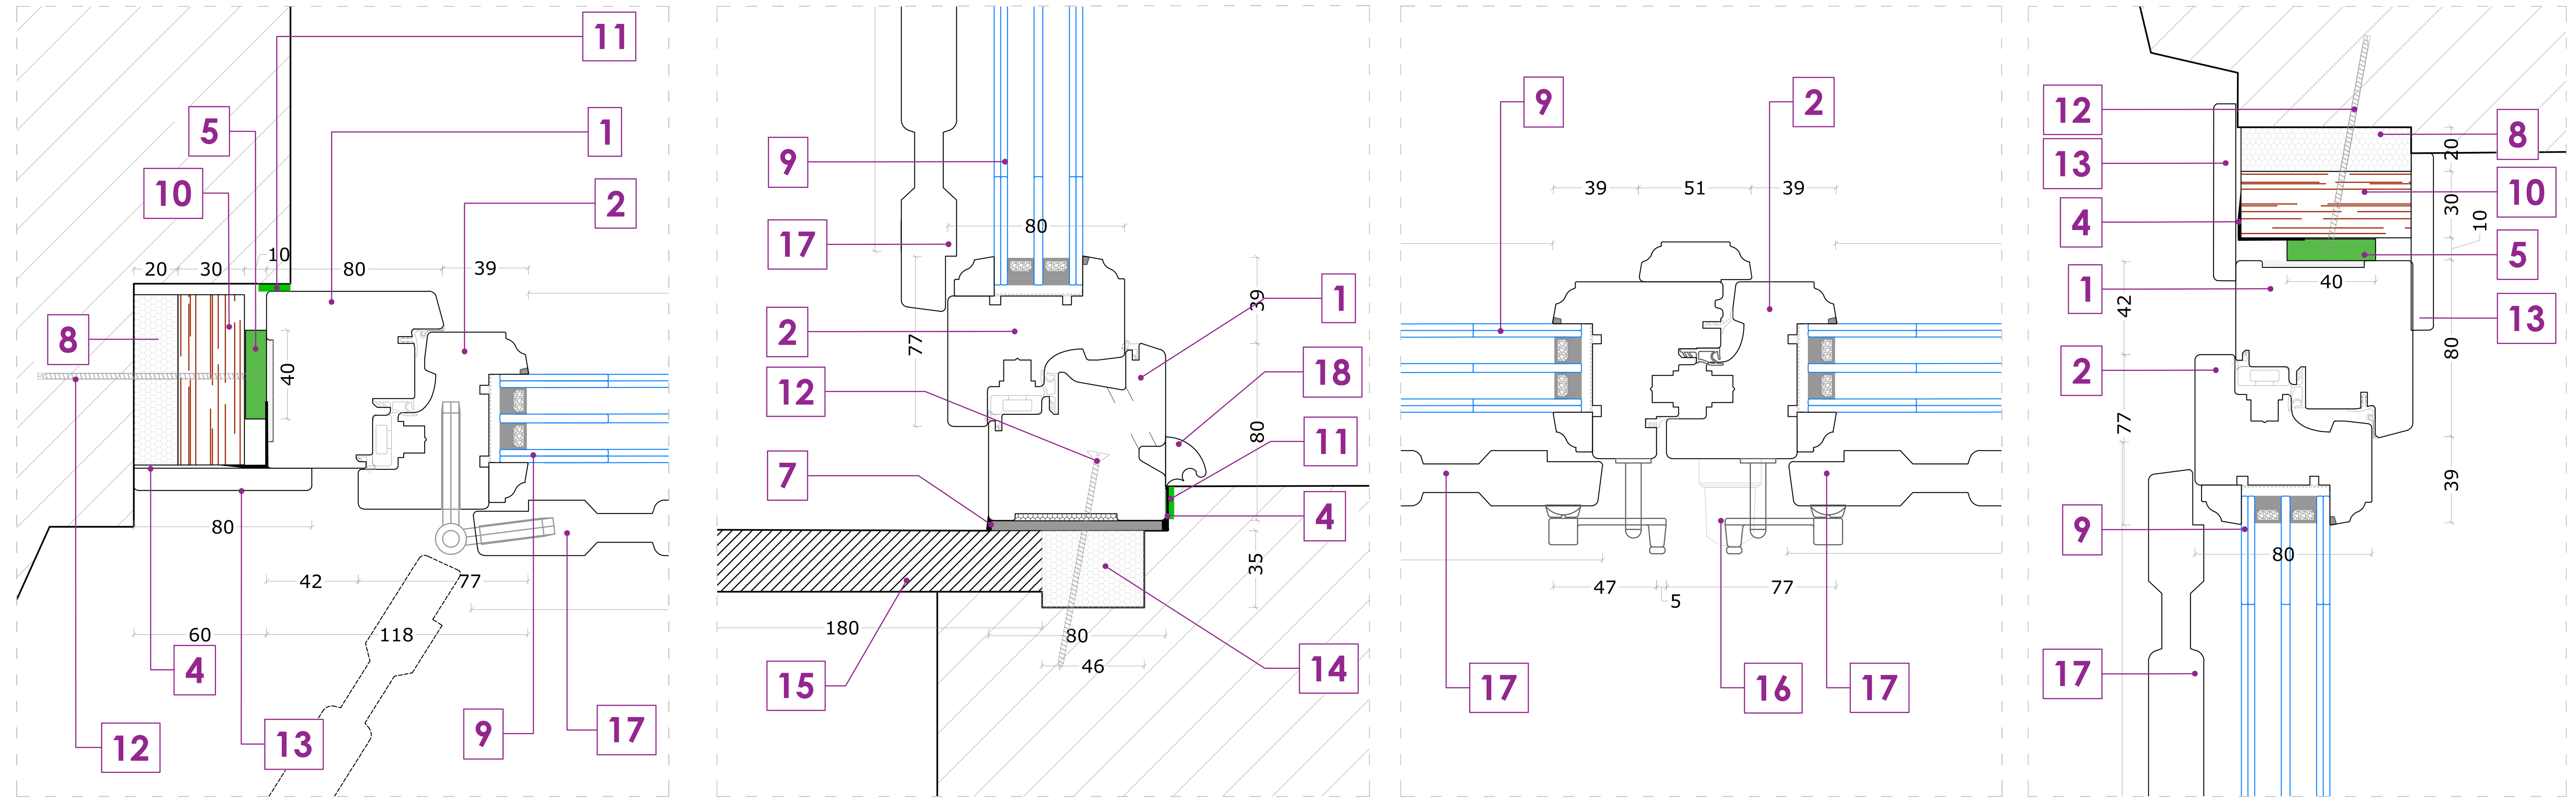

1	TELAIO FINESTRA IN LEGNO LAMELLARE PINO sezione 80X80 mm per quattro lati perimetrali con tripla guarnizione termo-acustica
2	TELAIO MOBILE ANTABATTENTE sezione 80x77 mm giuntata meccanicamente mediante tenoni e mortasa
3	NASTRO SIGILLANTE PRECOMPRESSO CATEGORIA BG1 DA 600 Pa L= 15 mm
4	NASTRO SIGILLANTE U200 SK BUTILE/AUTOADESIVO FRENO-VAPORE DA 70 mm
5	NASTRO AUTOESPANDENTE MULTIFUNZIONE IN POLIURETANO MORBIDO A CELLULE APERTE E IMPREGNATO CON RESINA SINTETICA, DA 40 mm
6	NASTRO SIGILLANTE IN PVC PER GIUNTO INFERIORE POSA SERRAMENTO DA 65X3 mm
7	SILICONE NEUTRO TRASPERENTE
8	SCHIUMA POLIURETANICA MONOCOMPONENTE (MAX 20 mm)
9	VETRO CAMERA STRATIFICATO, 44.2 ACUSTICO SELETTIVO/12 ARGON/4 EXTRA CHIARO/12 ARGON 33.1/AcBasEm
10	CONTROTELAIO IN LEGNO MULTISTRATO FENOLITICO SPESSORE VARIABILE DA 18 A 30 mm (IN BASE ALLA GEOMETRIA DELL'IMBOTTO), COMPLETO DI DIME PER INSTALLAZIONE
11	NASTRO SIGILLANTE PRECOMPRESSO CATEGORIA BG1 DA 600Pa (da 1-4mm) DA 15mm
12	TURBOVITE DI FISSAGGIO L=70/100 mm (VARIABILE IN FUNZIONE DELLO SPESSORE DEL CONTROTELAIO)
13	ALETTA COPRIFILO INCLUSA NEL SERRAMENTO L= VARIABILE 12.5 mm / 37.5 mm - EVENTUALMENTE NON DIVENTA NECESSARIA L'APPLICAZIONE DEL COPRIFILO RETROSTANTE (11)
14	SIGILLANTE PER TAGLIO TERMICO
15	RIFACIMENTO SOGLIA INTERNA IN TRAVERTINO SP. 4 cm.
16	FERRAMENTA TIPO MAICO O SIMILE, A NASTRO CON CHIUSURE MULTIPUNTO A FUNGO-ACCIAIO CON FINITURA SILBER LOOK
17	SCURETTO INTERNO IN LEGNO LAMELLARE DI PINO - TELAIO PIATTO - PANNELLO BUGNATO(LATO ESTERNO) - 2 SPECCHIATURE- NO CHIUSURE
18	GOCCIOLATOIO IN CORRISPONDENZA DI PORTA-FINESTRA

UNIVERSITA' DEGLI STUDI DI PERUGIA
RIPARTIZIONE TECNICA
PIAZZA UNIVERSITÀ 1 - PERUGIA

UNIVERSITÀ DEGLI STUDI DI PERUGIA

RESPONSABILE DEL PROCEDIMENTO
Arch. Attilio Paracchini

LAVORI DI RIQUALIFICAZIONE DELLE FACCIATE DI PALAZZO MANZONI

ACCORDO QUADRO SERVIZI - LOTTO 2 - COMMESSA 20-08

CIG: 878065166D CUP: J95F21000100005

PROGETTO DEFINITIVO/ESECUTIVO

MANDATARIA
sab ARCHITETTURA INGEGNERIA INTEGRATA
Via Pievaiola 15
06128 Perugia
T +39 075 501 2011
www.sabsrl.eu
info@sabeng.it
amministrazionesab@pec.it

COORDINATORE GENERALE
Ing. Catiuscia Maiggi

RESPONSABILE DELLA PROGETTAZIONE
Ing. Marco Adriani

RESPONSABILE CONTROLLO QUALITÀ DELLA PROGETTAZIONE
Arch. Michela Bracardi

RESPONSABILE CONCEZIONE ARCHITETTONICA
Arch. Francesco Fucelli
RESPONSABILE CONTROLLO COSTI E PREVENTIVI
Arch. Sergio Tucci

COORDINATORE PER LA SICUREZZA IN FASE DI PROGETTAZIONE
Geom. Stefano Adriani

RESPONSABILE ASPETTI DEL RESTAURO
Nicola Panichi

TEAM DI PROGETTAZIONE:
Ing. Barbara Bottausci
Ing. Chiara Adriani (giovane professionista)

Azienda certificata con Sistema di gestione Qualità UNI EN ISO 9001:2015-UNI EN ISO 14001:2015 KIWA CERMET Reg.n.3861 Sistema di Gestione Sicurezza UNI EN ISO 45001:2018 CVI Reg.n.8929

MANDANTE
dodi moss
sede legale: Corso Torino, 14/4 - 16129 Genova
sede operativa: Via di Canneto il Lungo, 19 - 16123 Genova
T +39 010 2759057
www.dodimoss.eu
info@dodimoss.eu
dodimoss@pec.it

Azienda certificata con Sistema di gestione Qualità UNI EN ISO 9001:2015 REGOLAMENTO TECNICO ACCREDIA RT-21 RINA N. 34906/17/

RESPONSABILE ASPETTI ENERGETICI E CONTENIMENTO CONSUMI
Ing.Andrea Guerra

MANDANTE
oikos progetti s.r.l.

ARCHITETTURA

TITOLO
STATO DI PROGETTO
TIPOLOGICO INFISSI
dettaglio costruttivo

COMMESSA: 21022 — UPER.001-01-02.22.DEF
SCALA: VARIE

CODIFICA DOCUMENTO: FASE D . LOTTO L01 . CATEGORIA OCI . SOTTO CATEGORIA AR . PROG. 03 . TIPO DC . PROG. 01 _ REV. 02

REV.	EMESSO PER	RED.	CONTR.	APPR.	DATA
03					
02	EMISSIONE FINALE	ECO	FFU	MAD	GENNAIO 2023
01	VALIDAZIONE PROGETTO DEFINITIVO/ESECUTIVO	GFR	FFU	MAD	NOVEMBRE 2022
00	PROGETTO DEFINITIVO/ESECUTIVO	BBO	FFU	MAD	APRILE 2022

Filename: D.L01.OCI.AR03.TU01-05+DC_REV.02 - PROGETTO INFISSI.dwg
MOD-08.35b(cartiglio) Rev.00

I documenti prodotti sono di proprietà dell'Università. Si vieta la riproduzione, anche parziale, se non preventivamente ed esplicitamente autorizzata in forma scritta MOD-08.35a(squadratura) Rev.00