INDIVIDUAZIONE DEGLI INFISSI IN PLANIMETRIA_scala 1:100

PLANIMETRIA_piano terra (PBSs: P06.E07.01.P0)

INDIVIDUAZIONE DEGLI INFISSI IN PROSPETTO_scala 1:100

(PBSs: P06.E07.01.PR1)

(PBSs: P06.E07.01.PR2)

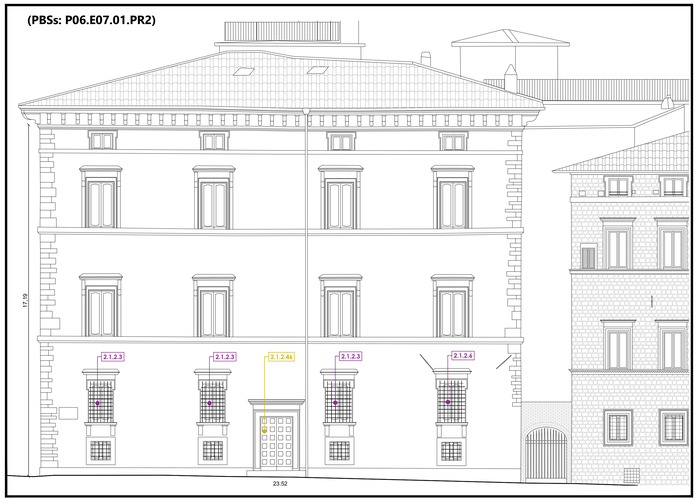

(PBSs: P06.E07.01.PR3)

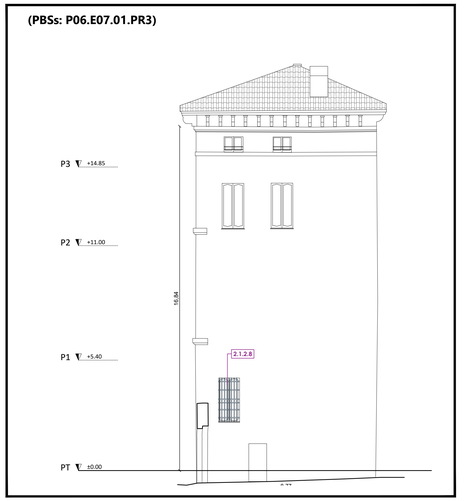

CODICE INFISSO : 2.1.2.3		
PIANO	DESTINAZIONE D'USO	QUANTITA'
0	MAGAZZINI-DEPOSITO	3

INFORMAZIONI TIPOLOGICHE

MATERIALE	TIPO APERTURA	DAVANZALI	NOTE
legno	doppia anta, interna	pietra	inferriata

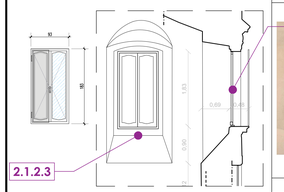

FOTO

RIF. IN PIANTA

PT-3

CODICE INFISSO : 2.1.2.4		
PIANO	DESTINAZIONE D'USO	QUANTITA'
0	MAGAZZINI-DEPOSITO	6

INFORMAZIONI TIPOLOGICHE

MATERIALE	TIPO APERTURA	DAVANZALI	NOTE
legno	doppia anta, interna	pietra	inferriata

INFORMAZIONI DIMENSIONALI

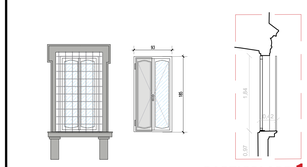

FOTO

RIF. IN PIANTA

PT 12

CODICE INFISSO : 2.1.2.5		
PIANO	DESTINAZIONE D'USO	QUANTITA'
0	MAGAZZINI-DEPOSITO	2

INFORMAZIONI TIPOLOGICHE

MATERIALE	TIPO APERTURA	DAVANZALI	NOTE
legno	doppia anta, interna	pietra (esterno) e cls	inferriata

INFORMAZIONI DIMENSIONALI

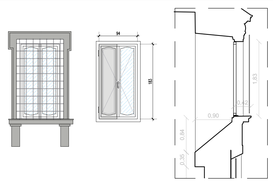

FOTO

RIF. IN PIANTA

PT-14

CODICE INFISSO : 2.1.2.6		
PIANO	DESTINAZIONE D'USO	QUANTITA'
0	MAGAZZINI-DEPOSITO	1

INFORMAZIONI TIPOLOGICHE

MATERIALE	TIPO APERTURA	DAVANZALI	NOTE
legno	doppia anta, interna	pietra	inferriata

INFORMAZIONI DIMENSIONALI

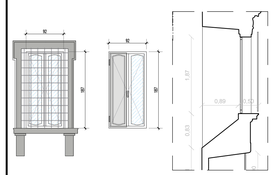

FOTO

RIF. IN PIANTA

CODICE INFISSO : 2.1.2.45		
PIANO	DESTINAZIONE D'USO	QUANTITA'
0	atrio ingresso	1

INFORMAZIONI TIPOLOGICHE

MATERIALE	TIPO APERTURA	SOGLIA	NOTE
legno lavorato	doppia anta, interna	pietra e terracotta	legno modanato

INFORMAZIONI DIMENSIONALI

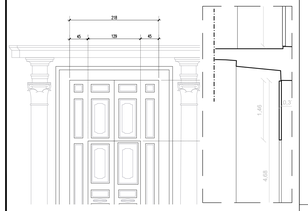

FOTO

RIF. IN PIANTA

-

CODICE INFISSO : 2.1.2.8		
PIANO	DESTINAZIONE D'USO	QUANTITA'
0	MAGAZZINI-DEPOSITO	1

INFORMAZIONI TIPOLOGICHE

MATERIALE	TIPO APERTURA	DAVANZALI	NOTE
legno	doppia anta, interna	pietra (esterno) e cls	inferriata con oscuranti

INFORMAZIONI DIMENSIONALI

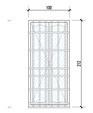

FOTO

RIF. IN PIANTA

PT-4/5

CODICE INFISSO : 2.1.2.46		
PIANO	DESTINAZIONE D'USO	QUANTITA'
0	uffici	1

INFORMAZIONI TIPOLOGICHE

MATERIALE	TIPO APERTURA	SOGLIA	NOTE
legno con bassorilievi	doppia anta, interna	pietra	

INFORMAZIONI DIMENSIONALI

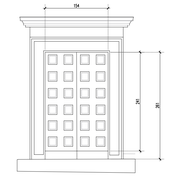

FOTO

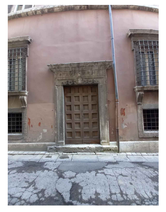

RIF. IN PIANTA

-

LEGENDA DELL'ABACO DEGLI INFISSI

XXXXX	SOSTITUZIONE INFISSI
XXXXX	SOSTITUZIONE INFISSI - PRIMO STRALCIO FUNZIONALE
XXXXX	INFISSI DA RESTAURARE
XXXXX	INFISSI DA RESTAURARE - PRIMO STRALCIO FUNZIONALE

ABACO MATRICIALE DI CORRELAZIONE TRA GLI ELEMENTI PBSt E PBSs - LOTTO 1

ABACO MATRICIALE DI CORRELAZIONE TRA GLI ELEMENTI PBSt E PBSs - LOTTO 1

CODICE	PBSs	01.A1	01.A2	01.A3	01.A4	01.A5	01.A6	01.A7	01.A8	01.A9	01.A10	01.A11	01.A12	01.A13	01.A14	01.A15	01.A16
		U0001	U0002	U0003	U0004	U0005	U0006	U0007	U0008	U0009	U0010	U0011	U0012	U0013	U0014	U0015	U0016
PBSt PIANO TERRA	P06.E07.01.PR.E00																1*
	P06.E07.01.PR.E01	1															
	P06.E07.01.PR.E02	1															
	P06.E07.01.PR.E04	1															
	P06.E07.01.PR.E05	1	1														
	P06.E07.01.PR.E06																1*
	P06.E07.01.PR.E07	2															
	P06.E07.01.PR.E08				1	1											
	P06.E07.01.PR.E09		2														

★ Infissi da restaurare (2.1.2.45 e 2.1.2.46)

LEGENDA

PT_13 — RIFERIMENTO FOTO INFISSO IN PIANTA "PIANO X_FOTO n°xx"

UNIVERSITA' DEGLI STUDI DI PERUGIA
RIPARTIZIONE TECNICA
PIAZZA UNIVERSITÀ 1 - PERUGIA

UNIVERSITÀ DEGLI STUDI DI PERUGIA

RESPONSABILE DEL PROCEDIMENTO
Arch. Attilio Paracchini

RILIEVO

LAVORI DI RIQUALIFICAZIONE DELLE FACCIATE DI PALAZZO MANZONI

ACCORDO QUADRO SERVIZI - LOTTO 2 – COMMESSA 20-08

CIG: B7806516ED CUP: J56E22000100005

PROGETTO DEFINITIVO/ESECUTIVO

MANDATARIA

sab ARCHITETTURA AMBIENTE

P.IVA 03744450543
Via Bruno Buozzi 5
06135 Perugia
www.sabsrl.it
info@sabsrl.it
amministrazione@sabsrl.it

COORDINATORE GENERALE
Ing. Edoardo Maggi

RESPONSABILE DELLA PROGETTAZIONE
Ing. Marco Adriani

RESPONSABILE CONTROLLO QUALITÀ DELLA PROGETTAZIONE
Arch. Michela Bracardi

RESPONSABILE CONCEZIONE ARCHITETTONICA
Arch. Francesco Pastore
RESPONSABILE CONTROLLO DELLA PROGETTAZIONE
Arch. Sergio Tucci

COORDINATORE PER LA SICUREZZA IN FASE DI PROGETTAZIONE
Geom. Stefano Adriani

RESPONSABILE ASPETTI DEL RESTAURO
Nicola Panichi

TEAM DI PROGETTAZIONE:
Ing. Barbara Bottavoli
Ing. Chiara Adriani (giovane professionista)

MANDANTE

dodi moss

RESPONSABILE ASPETTI ENERGETICI E CONTENIMENTO CONSUMI
Ing.Andrea Guerra

MANDANTE

oikos | progetti s.r.l.

TAVOLA	COMMESSA	FASE	SCALA
STATO DI FATTO ABACO DEGLI INFISSI Piano Terra	21022 UPER.001-01-02.22.DEF	VARIE	

CODICE ELABORATO	LIVELLO	CATEGORIA	LIVELLO 1 (MACRO)	PROGR.	TIPO	REVIS.
D.L01.RIL.AR.02.TU04_02						

03	EMISSIONE FINALE	ECO	FFU	MAD	GENNAIO 2023
02	VALIDAZIONE PROGETTO DEFINITIVO/ESECUTIVO	GFR	FFU	MAD	NOVEMBRE 2022
00	PROGETTO DEFINITIVO/ESECUTIVO	BBO	FFU	MAD	APRILE 2022
REV.	EMESSO DA	VERIF.	CONTR.	APPR.	DATA

I documenti prodotti sono di proprietà dell'Università. Si vieta la riproduzione, anche parziale, se non preventivamente ed esplicitamente autorizzata in forma scritta.