


Unità Funzionali Nette	Vani	Mq
 BANCA DELL UMBRIA	2	51,88
 DIPARTIMENTO CHIMICA E TECNOLOGIA DEL...	5	87,36
 FUNZIONI COMUNI_USO GENERALE	9	74,63
Totale	16	213,87

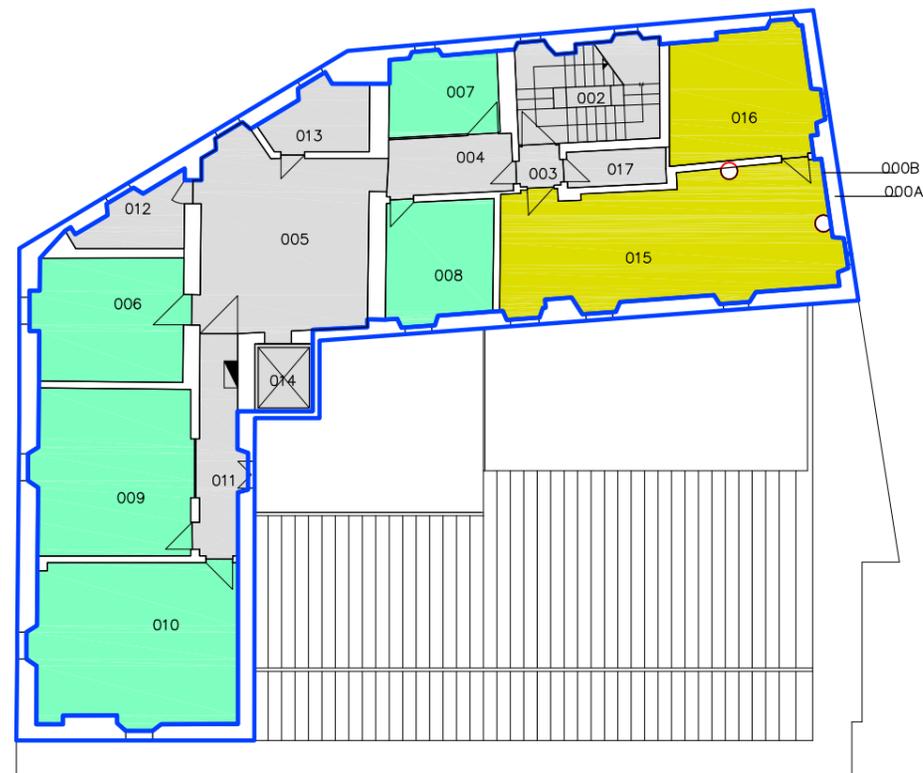

Università degli Studi di Perugia
Ripartizione Tecnica

06121 Perugia - Piazza Università, 1 tel. 0755852177 fax 0755852392
e-mail: patrimo@unipg.it

COMUNE
PERUGIA

SISTEMA EDILIZIO
SEDE CENTRALE

IMMOBILE
PALAZZO PURGOTTI

PIANO
RIALZATO

SERIE TAVOLE
UNITA' FUNZIONALI

SCALA: 1:200
DATA: 30/04/2004
NOME FILE: PGG478P01E03_PR_SUP.DWG

Soggetto di gestione immobiliare	Unità territoriale	Comune	Polo	Edificio	Piano
UNIPG	PG	G478	P01	E03	PR