
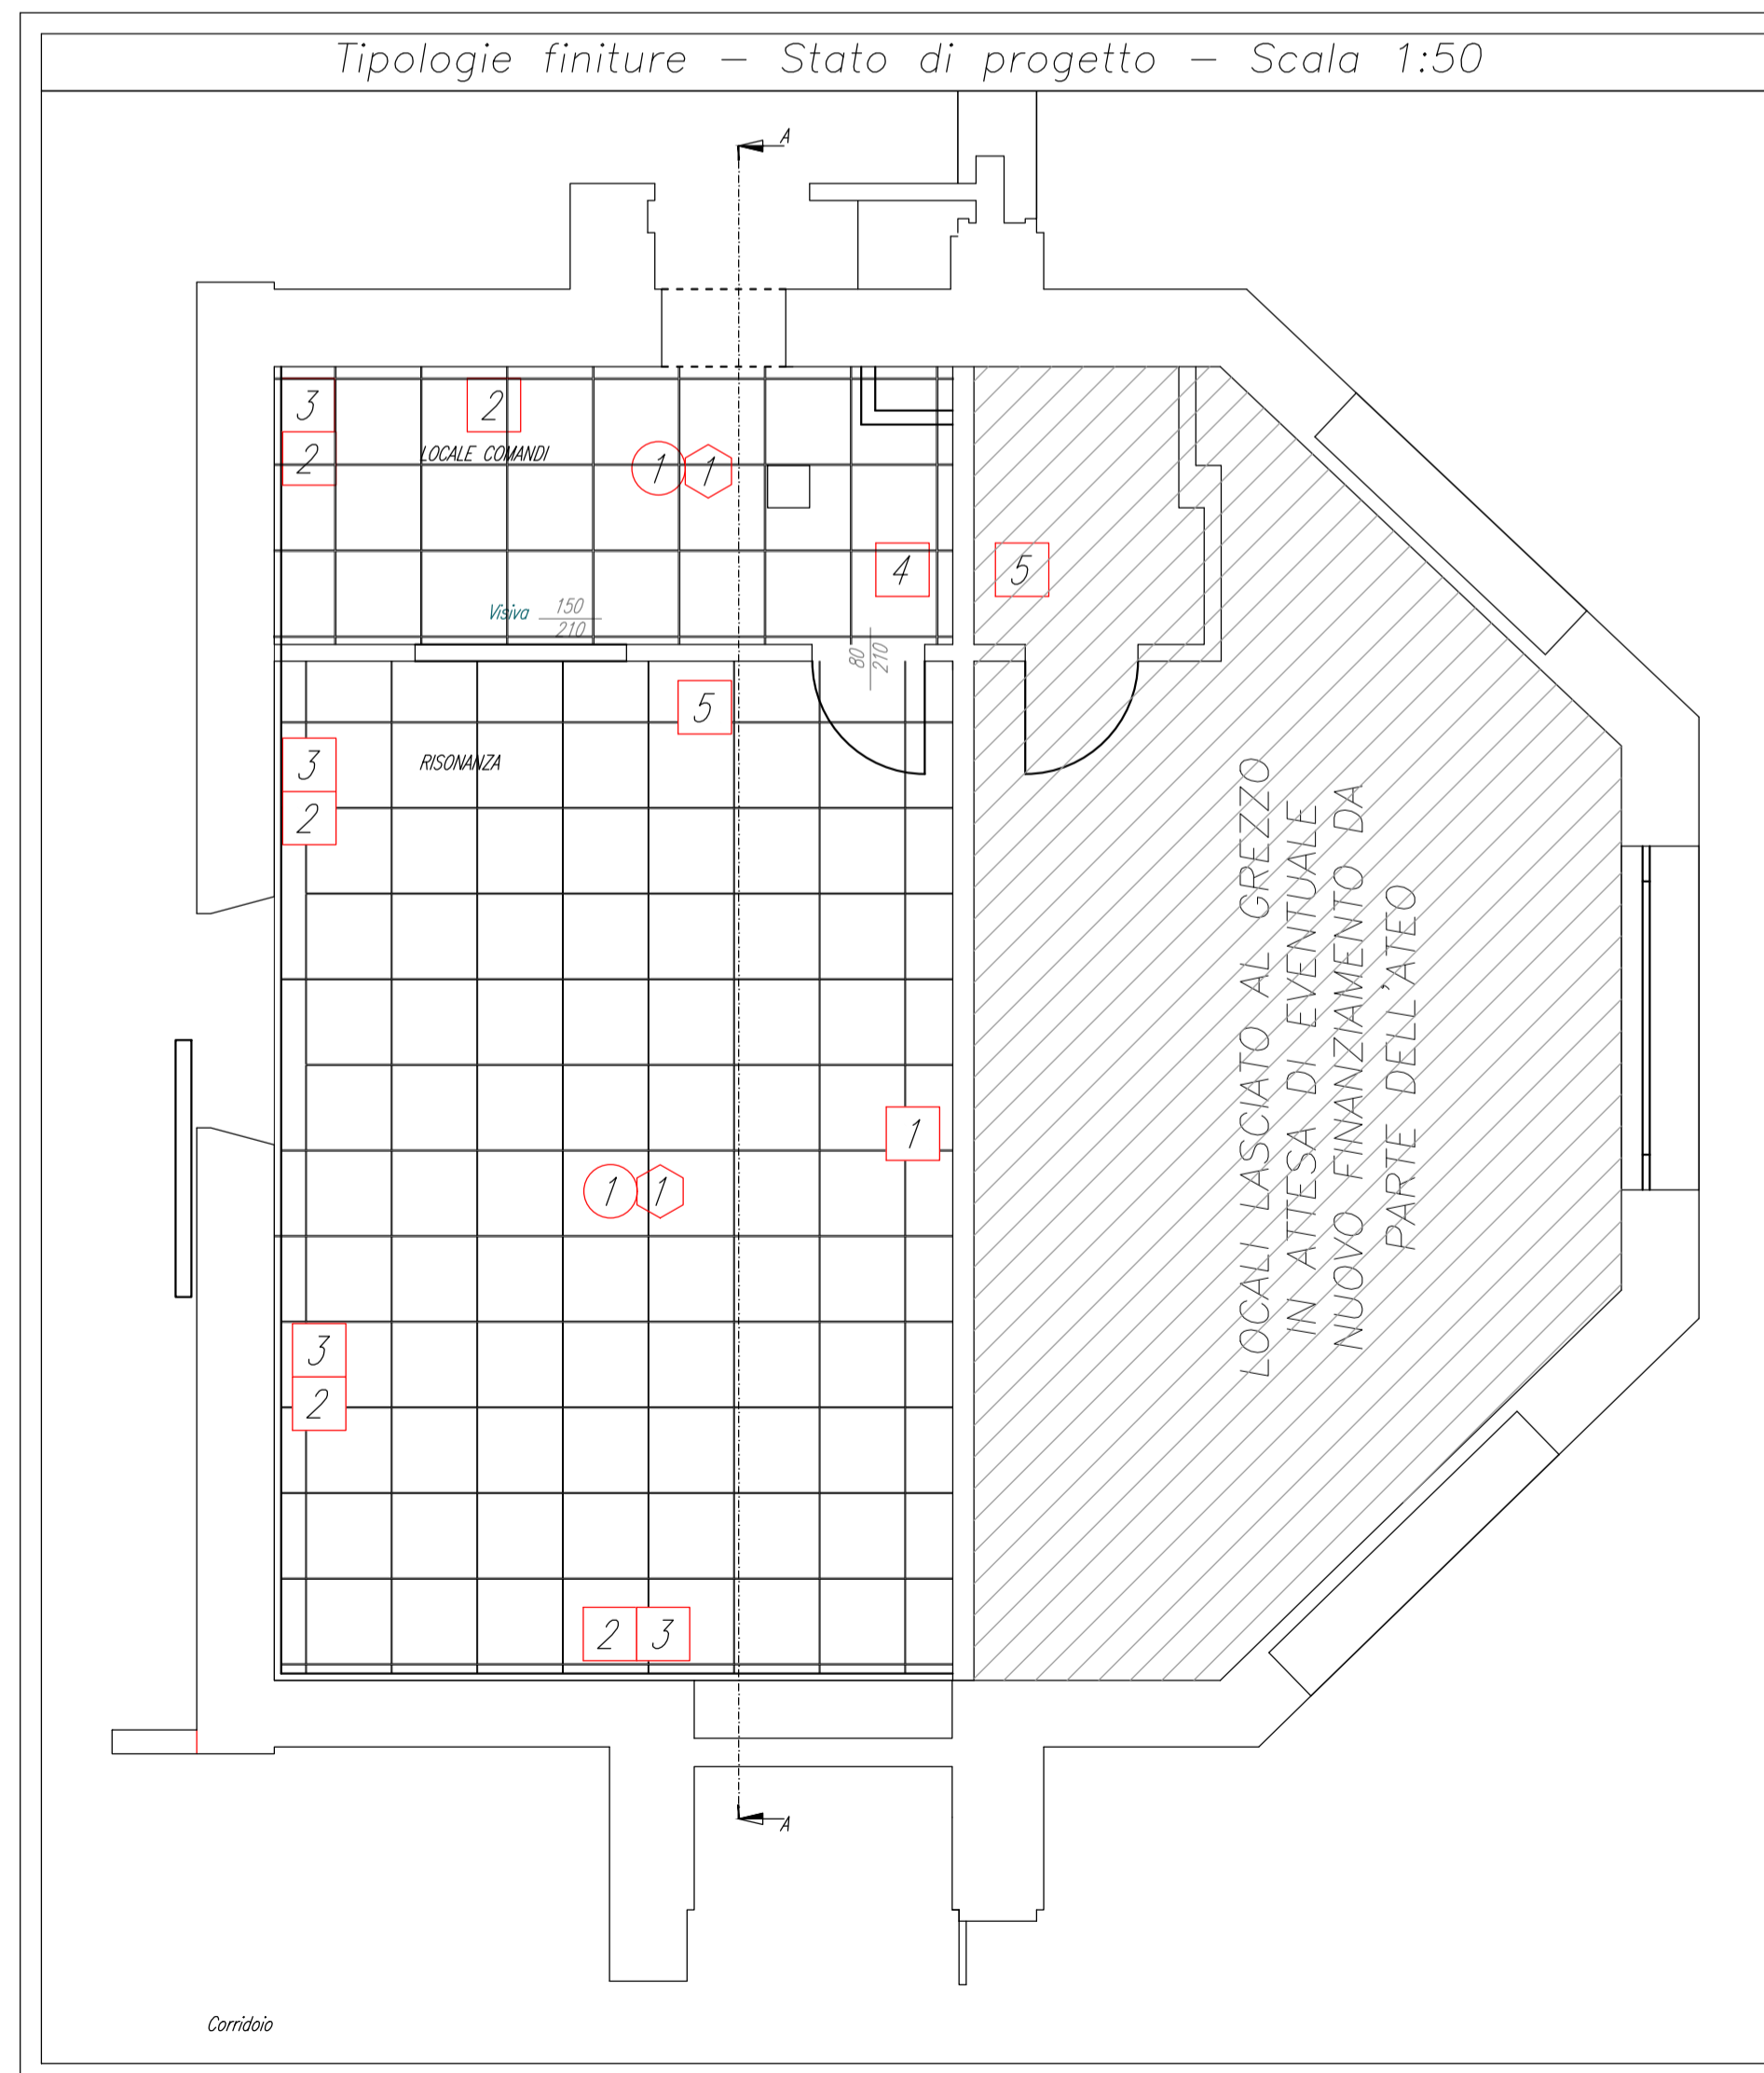


Legenda finiture

<b>n</b>	<b>PAVIMENTO</b>
1	Pavimento in finitura industriale
<b>n</b>	<b>PARETI</b>
1	Parete in doppia lastra di fibrocemento
2	Muratura esistente
3	Controparete in lastra di fibrocemento
4	Cavedio impianti in cartongesso
5	Parete in doppia lastra di fibrocemento lato risonanza e in doppia lastra di cartongesso lato locale comandi
<b>n</b>	<b>SOFFITTO</b>
1	Controsoffitto in pannelli di fibra di roccia 60x60, posti in opera per incastro su orditura reticolare in vista con finitura in PVC

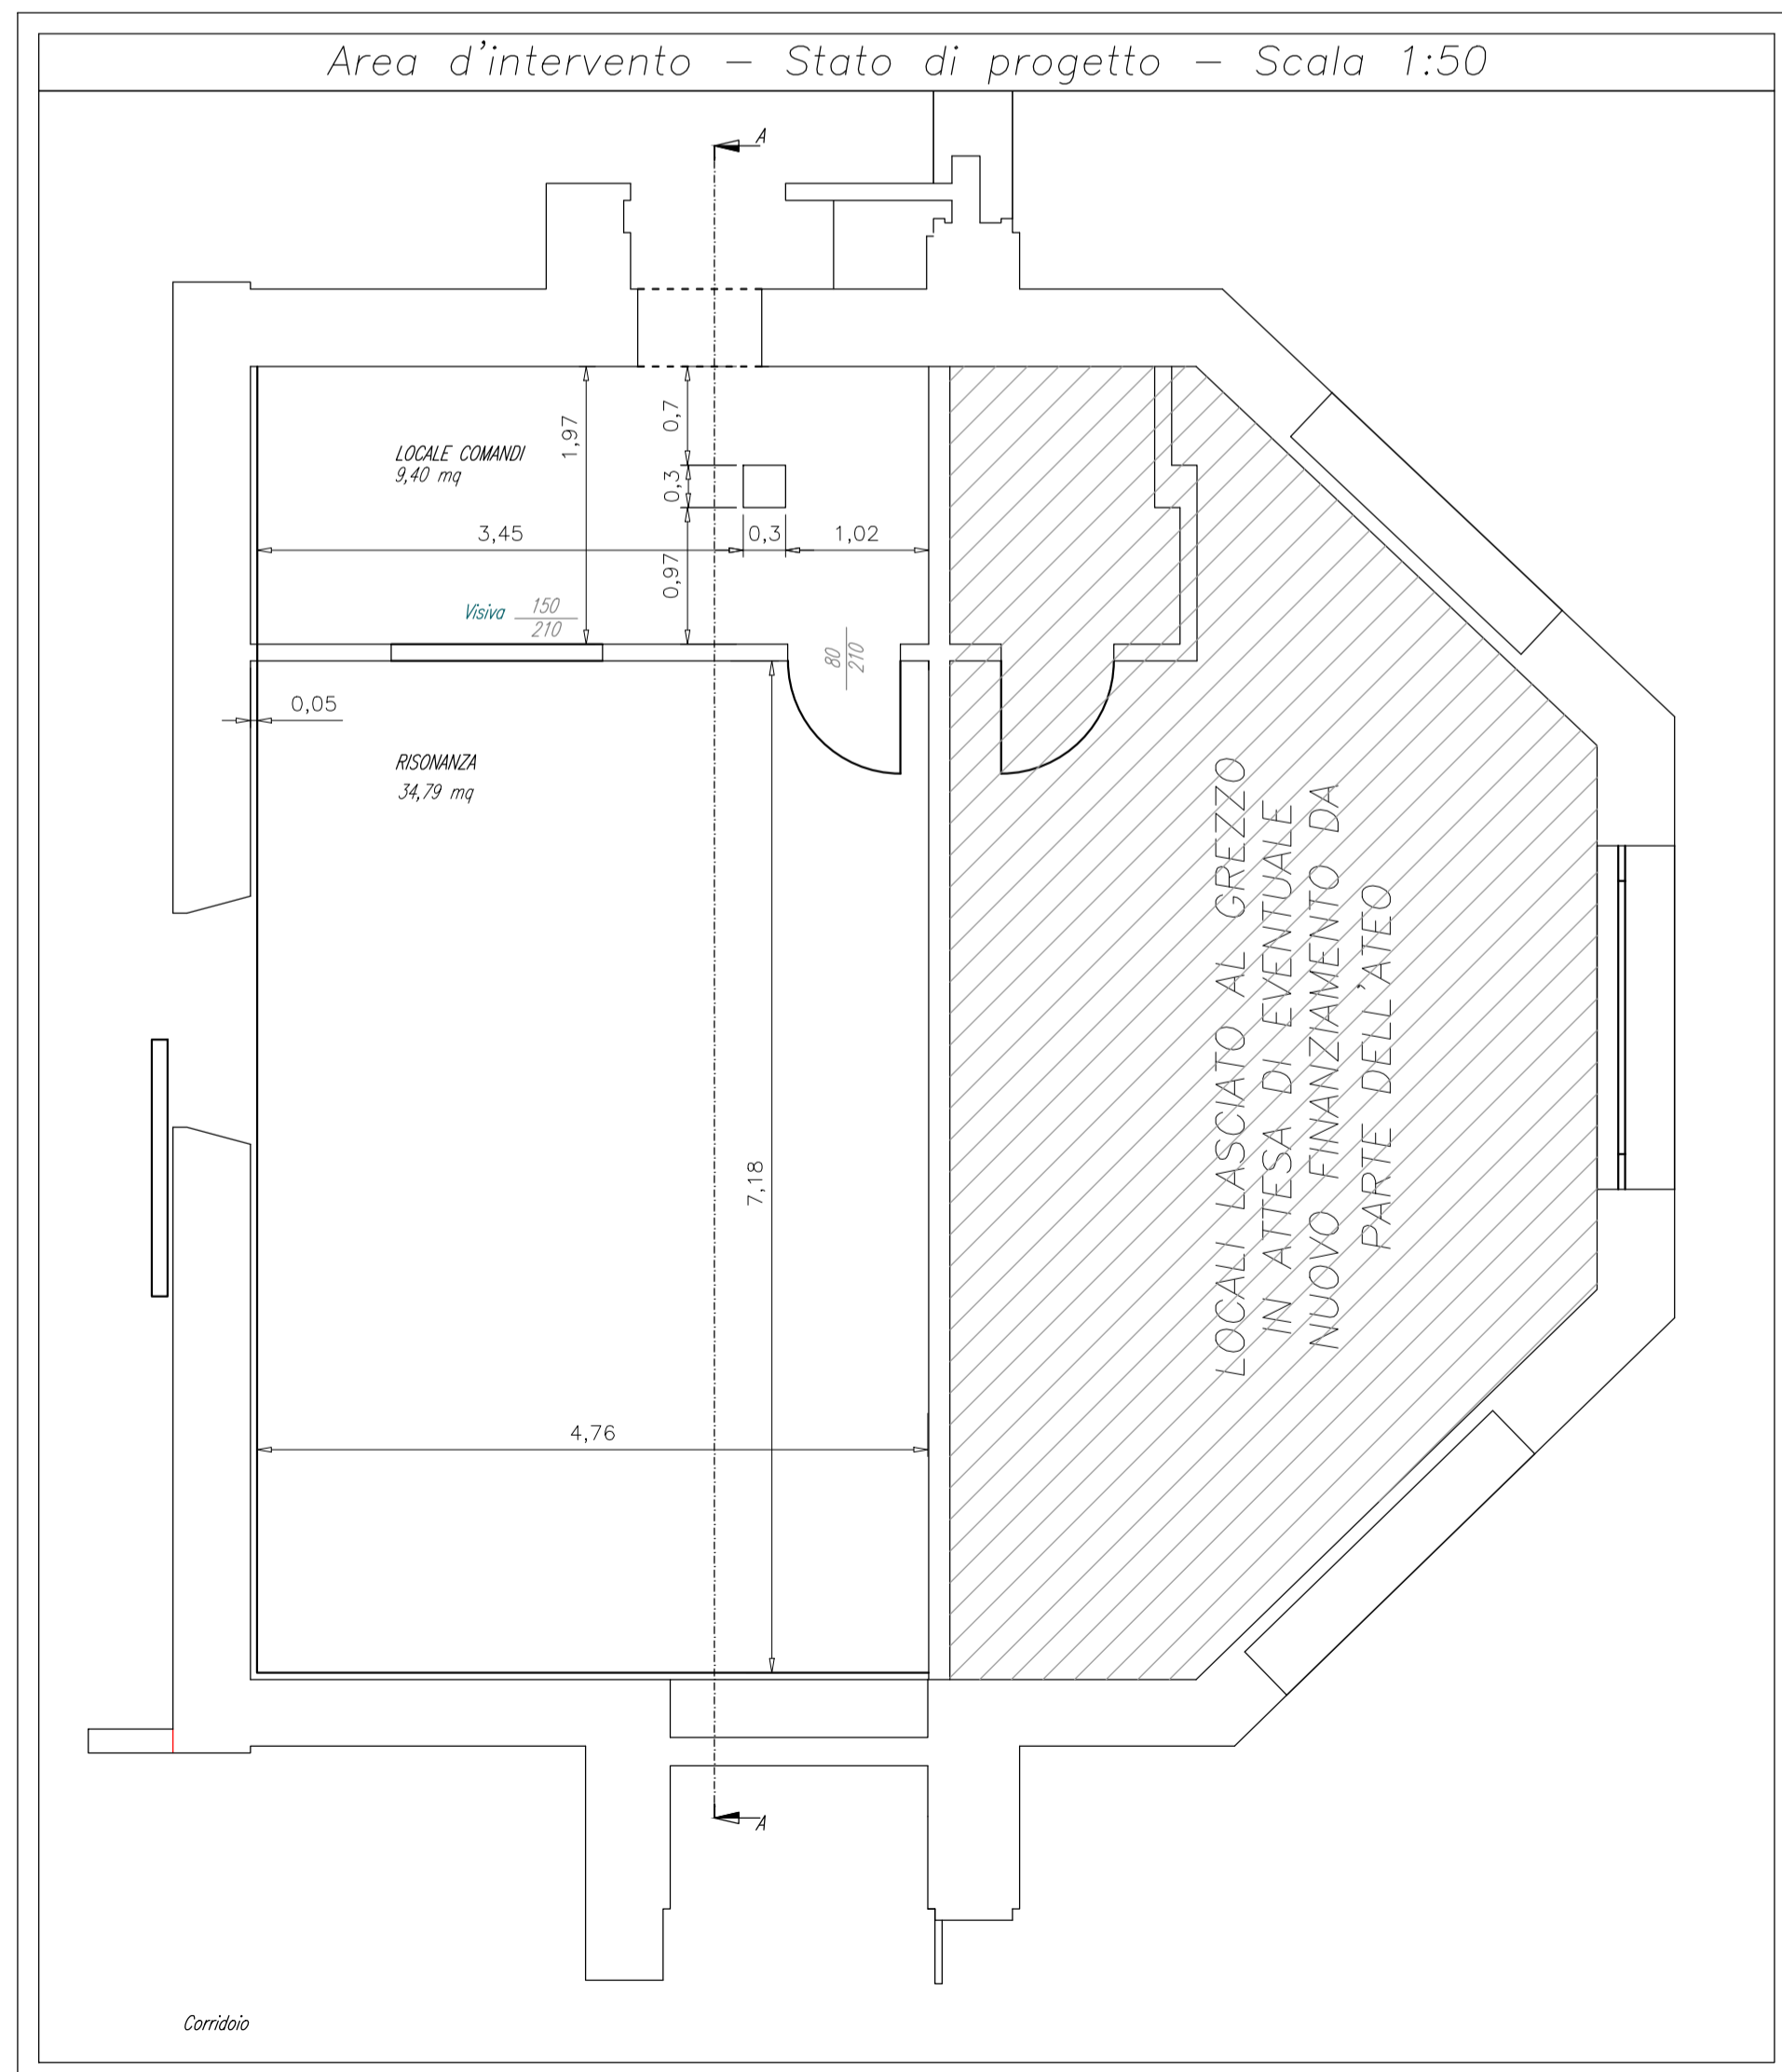

**Studio Tecnico Associato**  
**ENGINEERING SOLUTIONS C.D.M.**

Via A. Capellini 4 Elera di Corciano (PG)  
Tel/Fax 075 5171253

studio@engineering-solutions.it  
www.engineering-solutions.it

Committente:

**UNIVERSITA' DEGLI STUDI DI PERUGIA**  
piazza Università 1, 06123 Perugia - tel 0755851 -  
C.F./P.Iva 00448820548

N. TAVOLA  
**A04**

Immobile:  
Comune di Perugia  
Lavori di allestimento inclusi di una risonanza magnetica per il Dipartimento di Medicina Veterinaria, Via San Costanzo, 4 Perugia

SCALA 1:50  
DATA: 07/19  
PRAT. 1931

Oggetto:  
**ARCHITETTONICO**  
Stato di progetto

Data Emissione	Elaborato	Verificato	Approvato
04/09/19	G.M.	G.M.	G.M.

n° Rev.	Data	Descrizione	Elaborato	Verificato	Approvato

Note:

Fase: **DEFINITIVO** File: 1931\_DE\_A04 stato di progetto.dwg

Il disegno si ritiene approvato se entro 15 gg dalla consegna non vengono presentate riserve

PROGETTISTA

Gruppo di lavoro:

Ing. Giuliano Mariani  
Ing. Federica Castori

DIR. LAVORI