Università degli Studi di Perugia - Prot. n. 42228 del 10/04/2019 - Classif. IX/2

**UNIVERSITA' DEGLI STUDI DI PERUGIA**
**Piazza Università 1**

Riqualificazione e messa a norma del Centro Zootecnico Didattico sito in Sant'Angelo di Celle Deruta Perugia.

# PROGETTO PER LA RIMOZIONE, SMALTIMENTO E SOSTITUZIONE DELLE COPERTURE IN CEMENTO AMIANTO CON PANNELLI TIPO SANDWICH PRESSO IL CESAV

Responsabile del Procedimento: geometra LUCREZI MARCO
Verificatore:
Progettista: geometra DI COLA MIRKO
Coordinatore per la sicurezza CSP–CSE: geometra DI COLA MIRKO
Direttore dei lavori: geometra DI COLA MIRKO

## PROGETTO ESECUTIVO

| MODIFICA | | DESCRIZIONE | | | DATA | DISEGNATO | VISTO |
|---|---|---|---|---|---|---|---|
| | | | | | | | |
| DATA | DISEGNATO | VISTO | APPROVATO | COD. EDIFICIO | N. COMMESSA | | |
| 02.08.2018 | | | | P09–E05 | 17–05 | | |

SCALA 1:100 | SOSTITUISCE | SOSTituito da

IL TECNICO
ALBO DEI GEOMETRI DELLA PROV. DI PERUGIA
DI COLA MIRKO
GEOMETRA

OGGETTO: EDIFICIO A
- progetto -
piante e prospetti

DISEGNO N°: 3

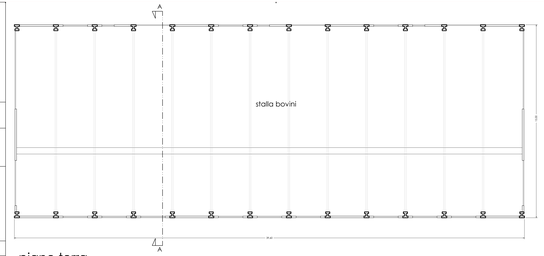


piano terra

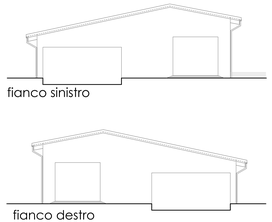

fianco sinistro



fianco destro

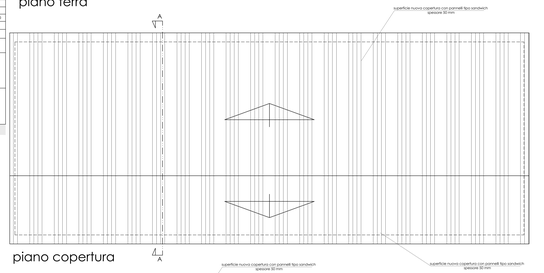


sezione A-A




piano copertura

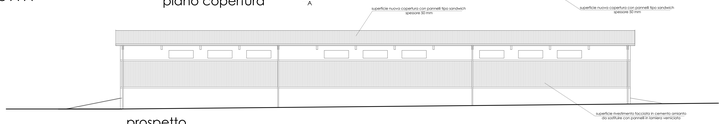


prospetto

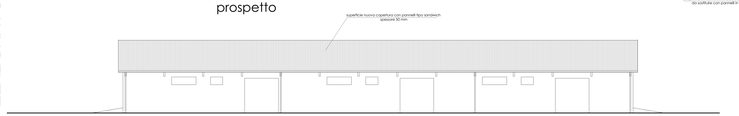


retroprospetto

ELABORATO PROGETTO