


UNIVERSITA' DEGLI STUDI DI PERUGIA
Piazza Università 1

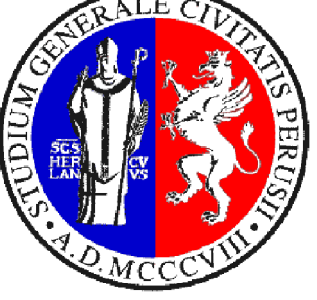

Riqualificazione e messa a norma del Centro Zootecnico
Didattico sito in Sant'Angelo di Celle Deruta Perugia.

PROGETTO PER LA RIMOZIONE, SMALTIMENTO E
SOSTITUZIONE DELLE COPERTURE IN CEMENTO AMIANTO
CON PANNELLI TIPO SANDWICH PRESSO IL CESAV

Responsabile del Procedimento: geometra LUCREZI MARCO
Verificatore:
Progettista: geometra DI COLA MIRKO
Coordinatore per la sicurezza CSP-CSE: geometra DI COLA MIRKO
Direttore dei lavori: geometra DI COLA MIRKO

PROGETTO ESECUTIVO

MODIFICA		DESCRIZIONE				DATA	DISEGNATO	VISTO
DATA	DISEGNATO	VISTO	APPROVATO	COD. EDIFICIO	N. COMMESSA			
02.08.2018				P09-E05	17-05			

SCALA: 1:100

SOSTITUISCE

SOSTITUITO DA







I TECNICI

OGGETTO

DISEGNO N°

EDIFICIO B
- progetto -
piane e prospetti

5

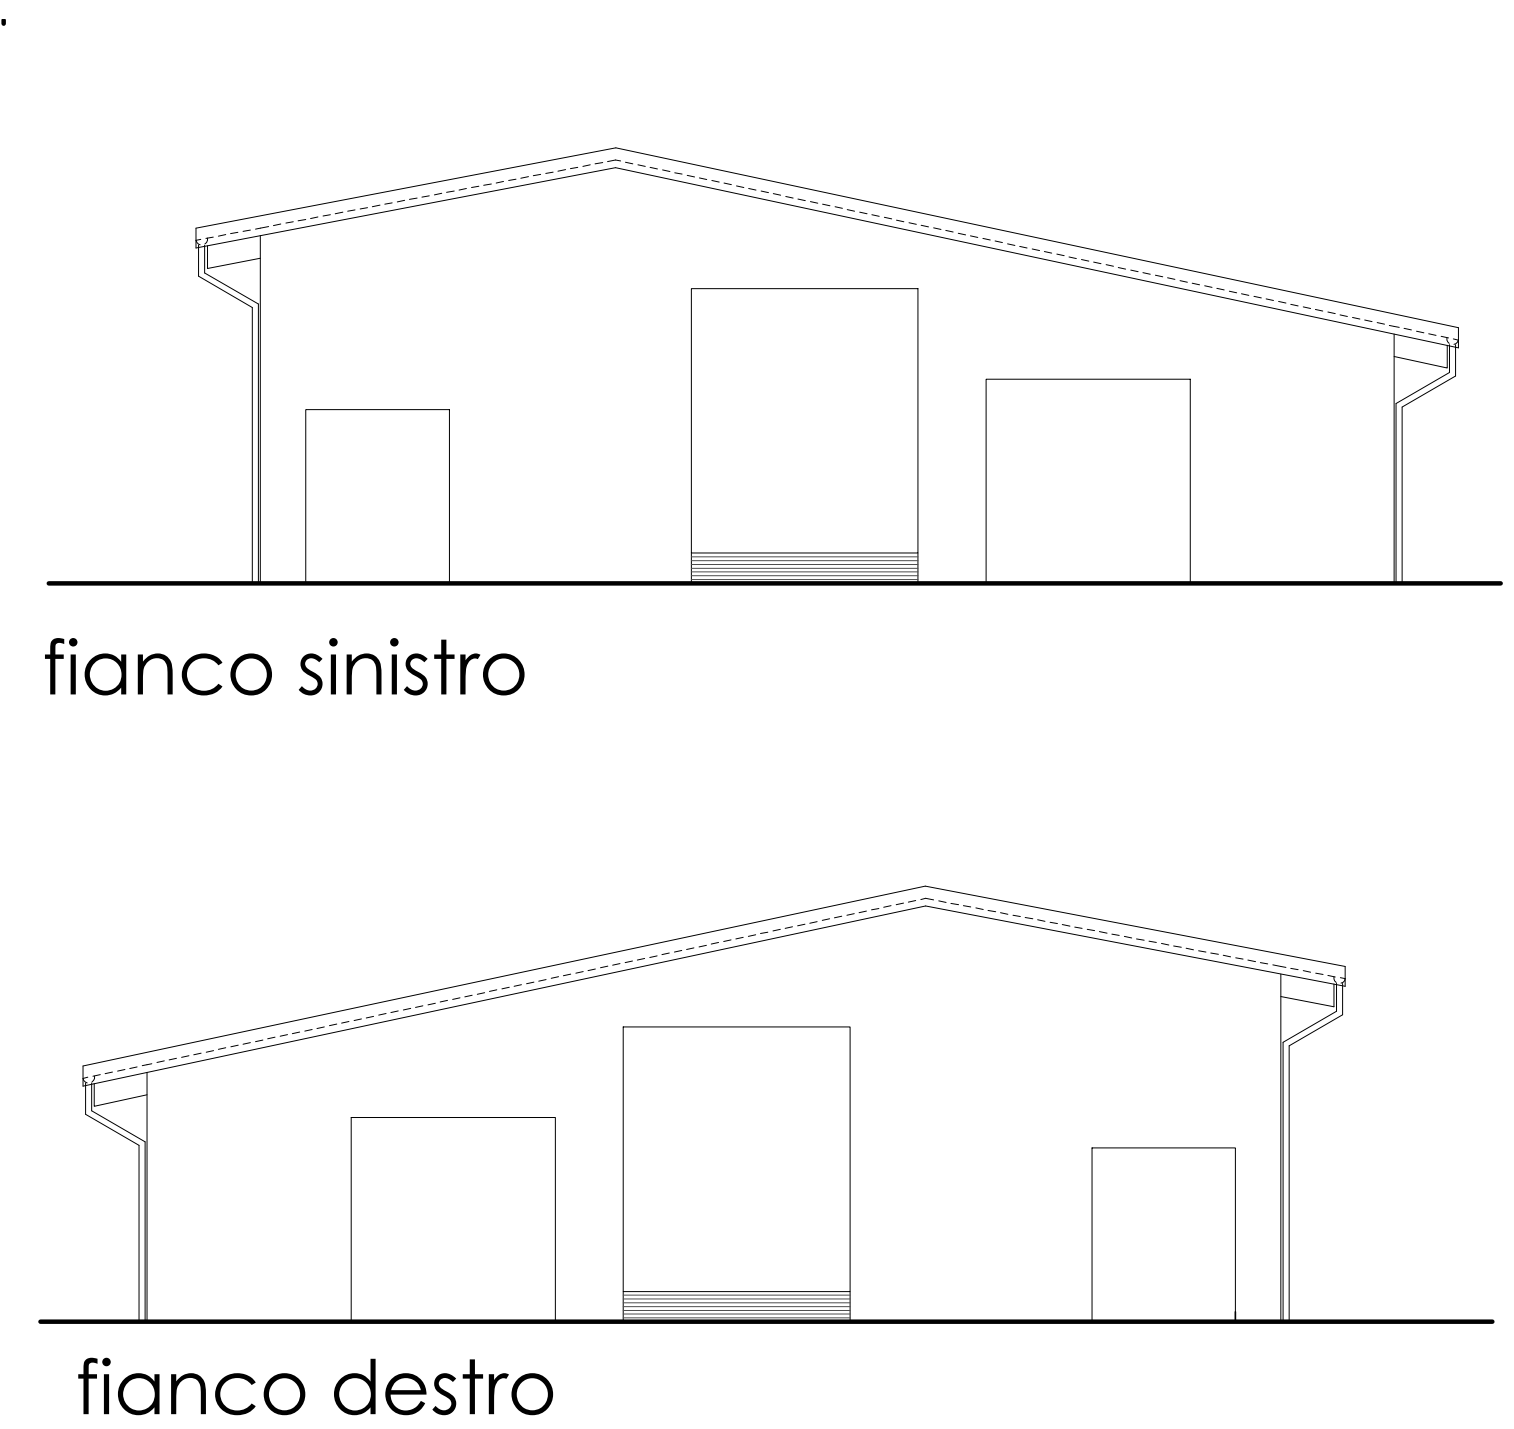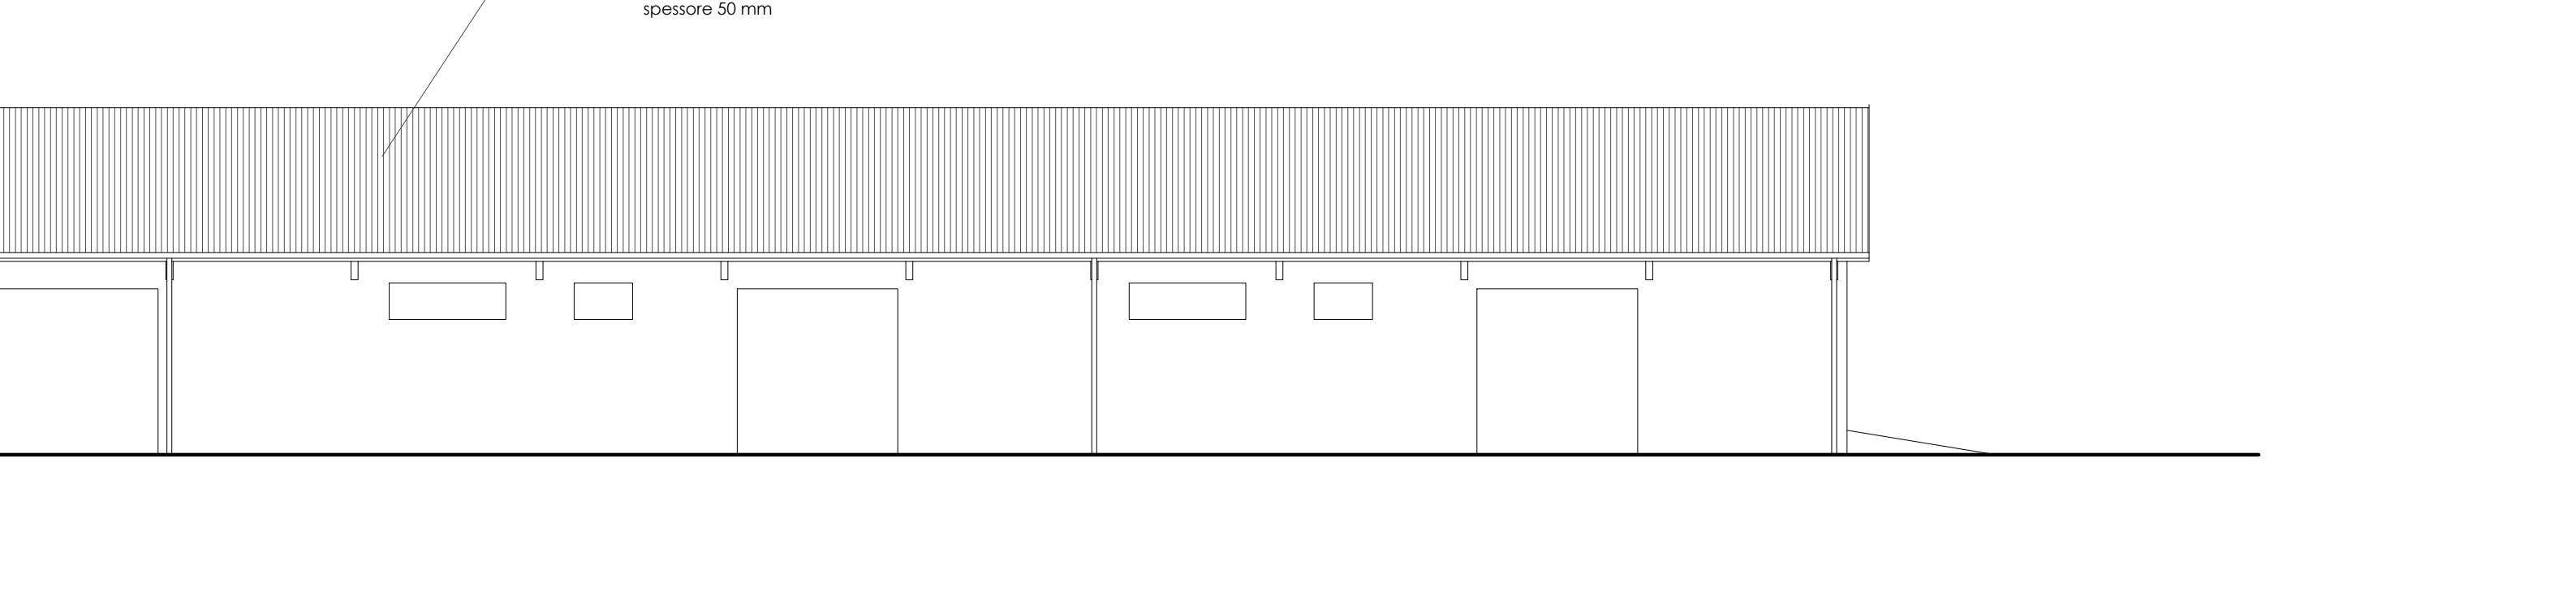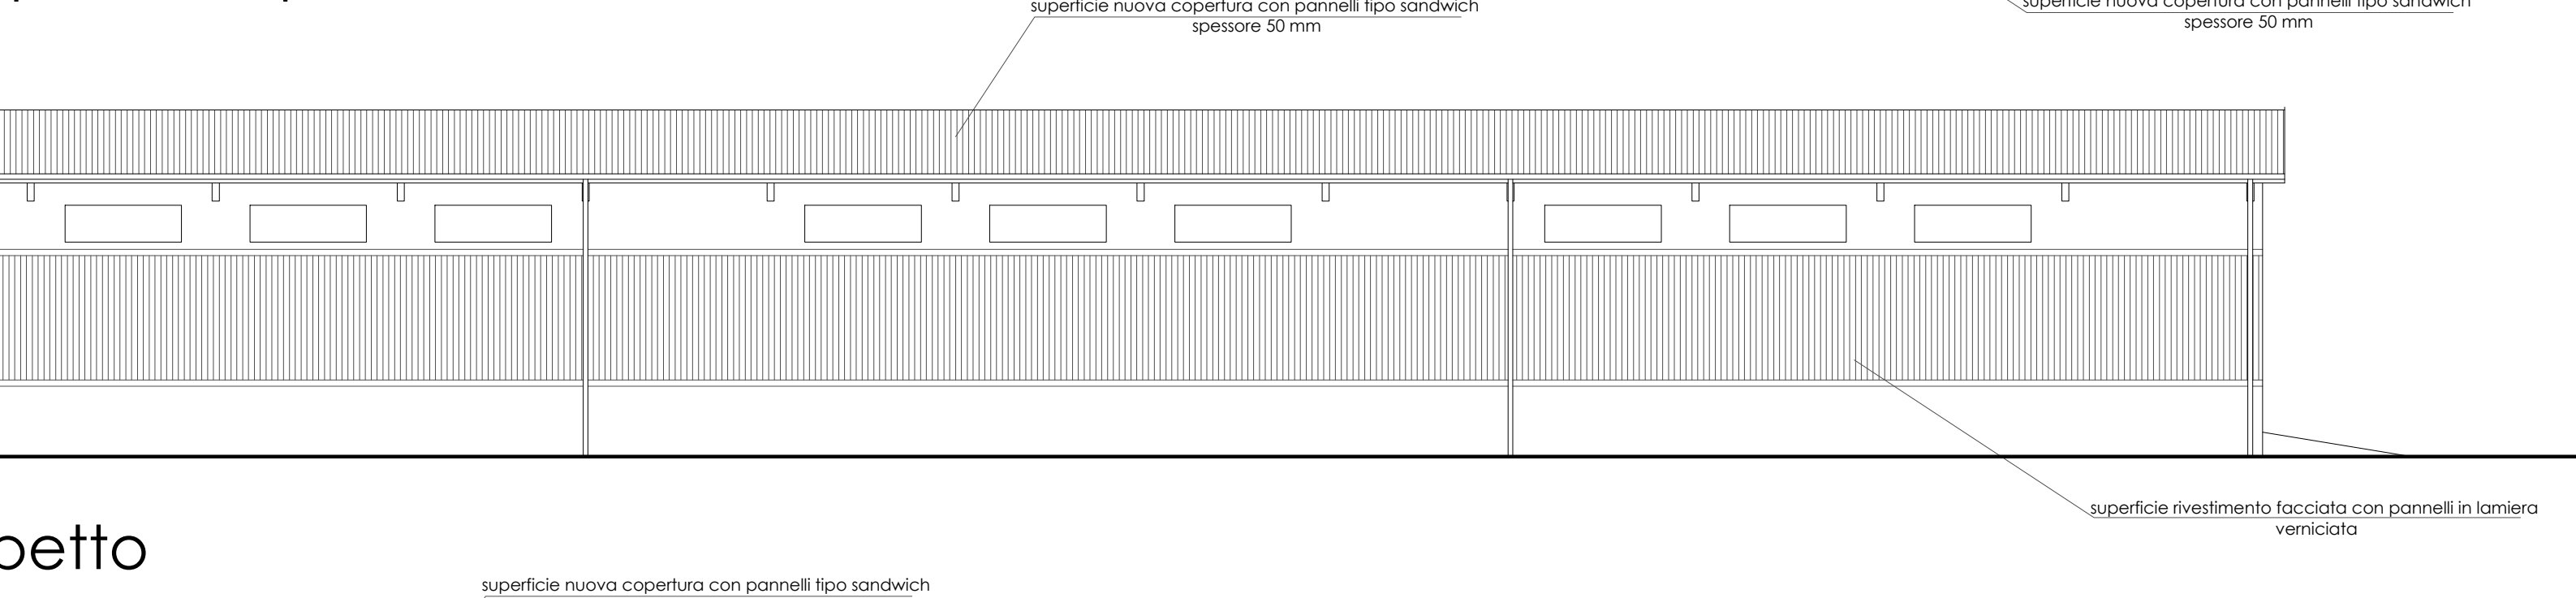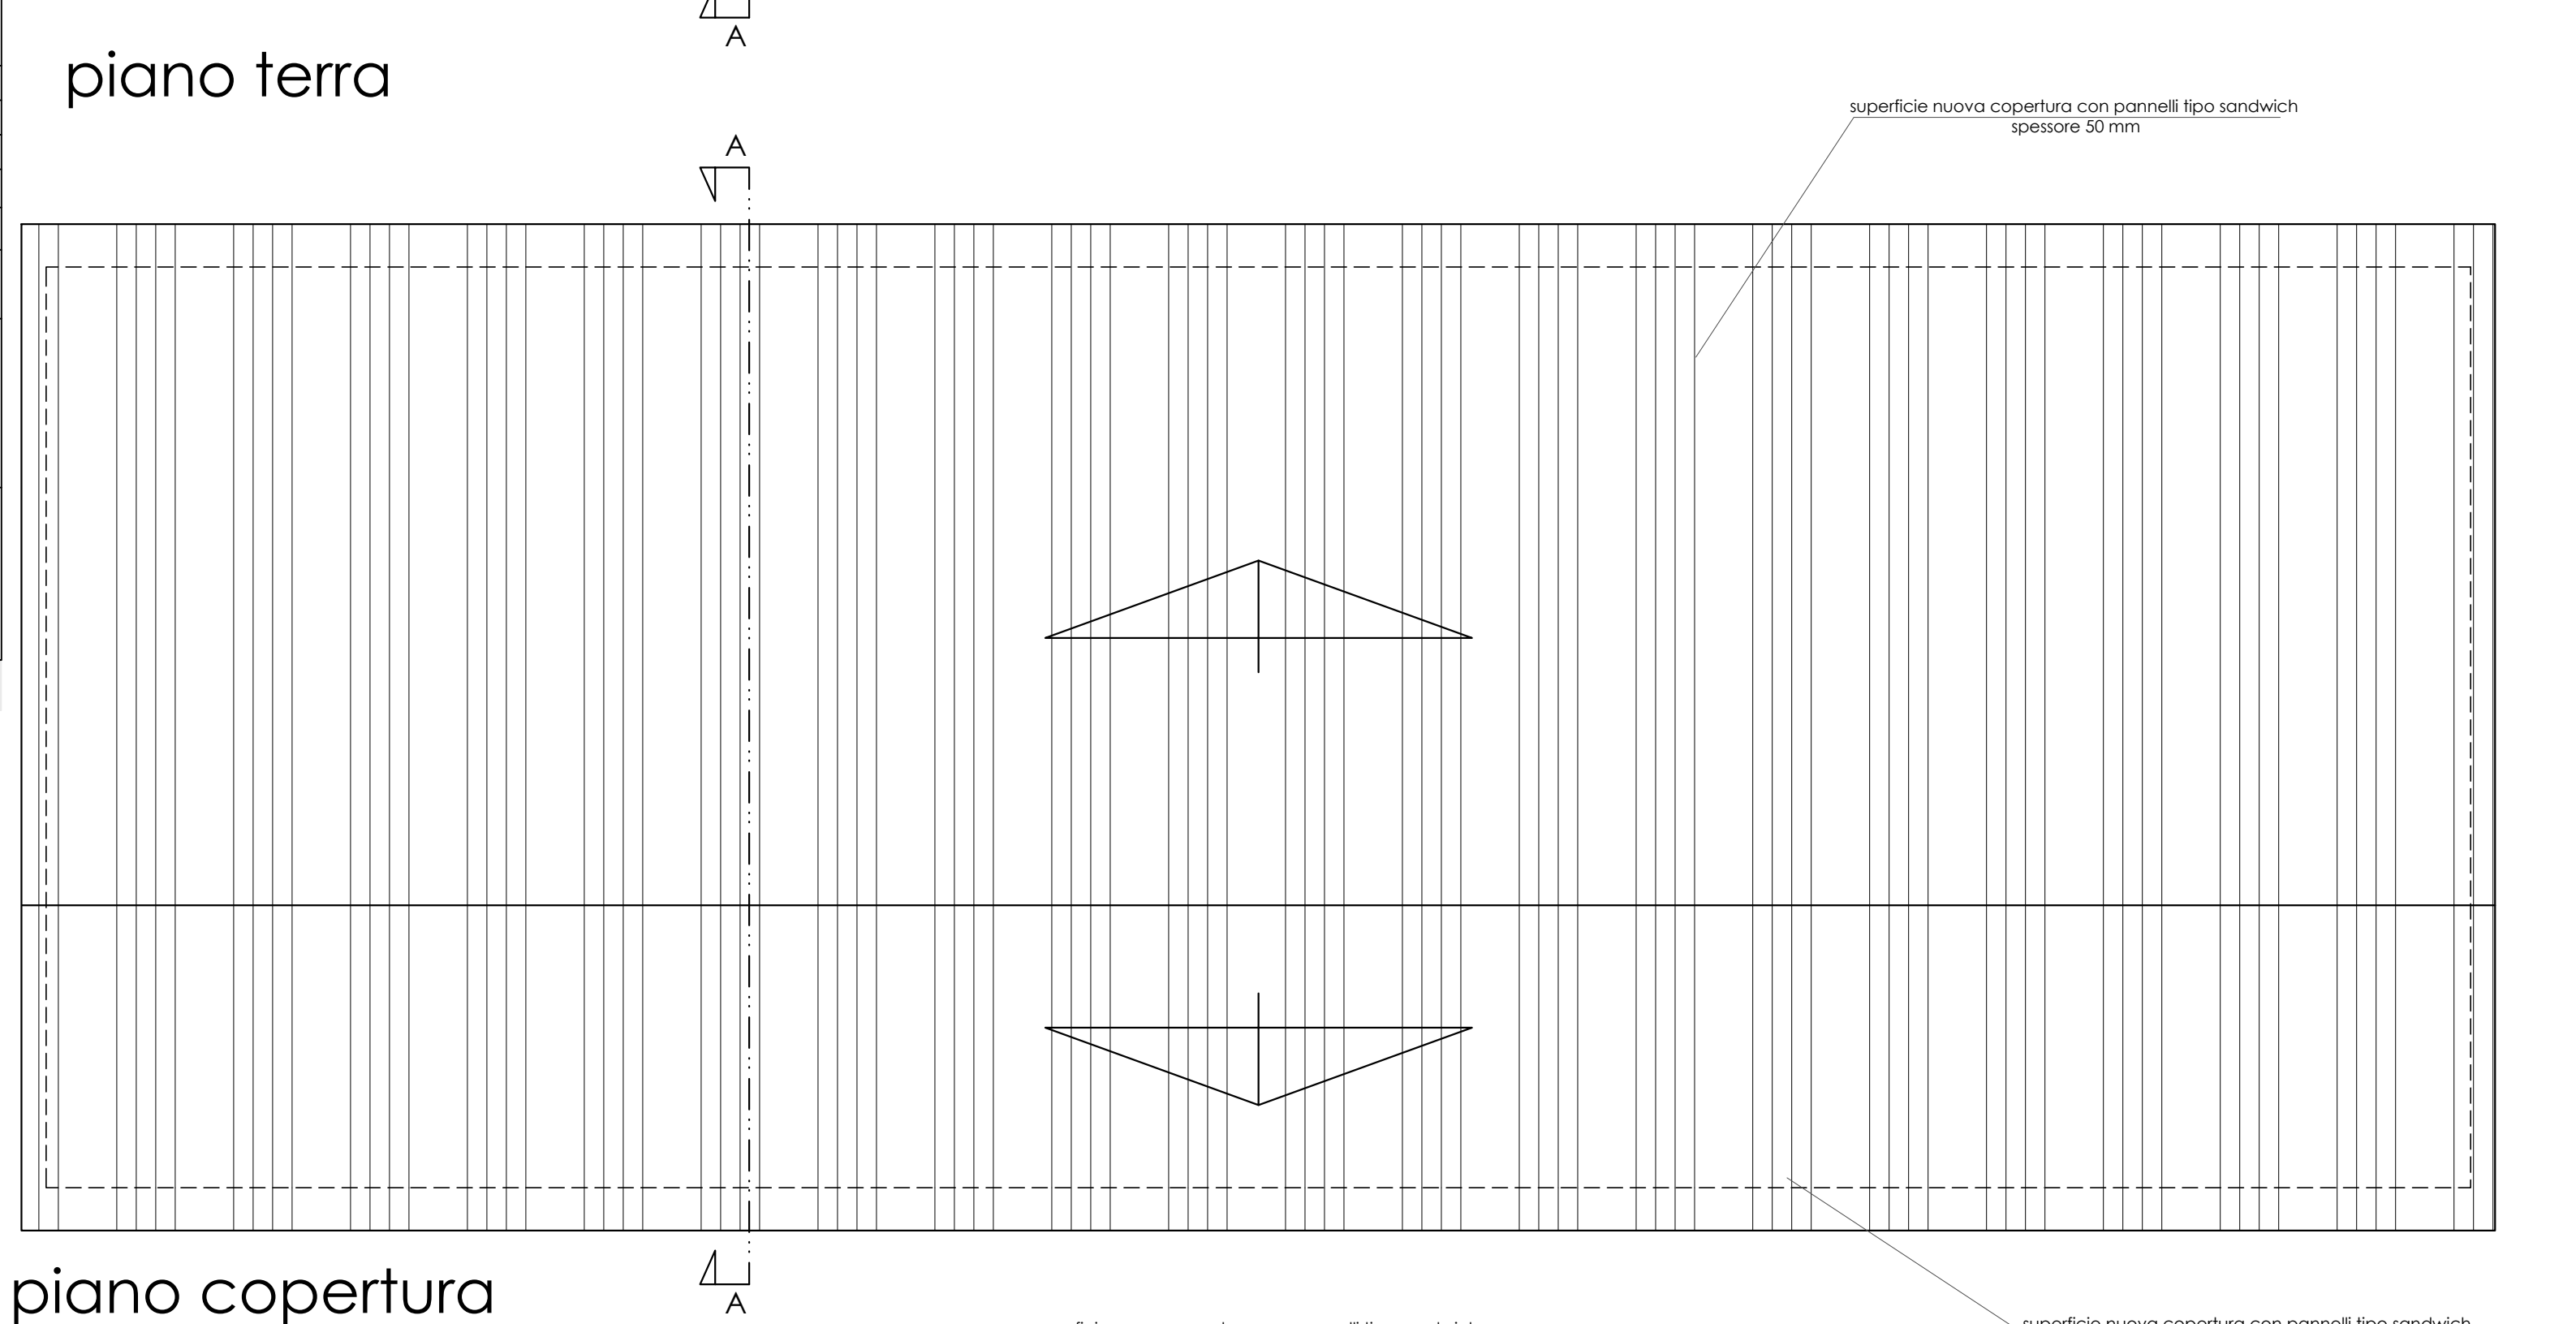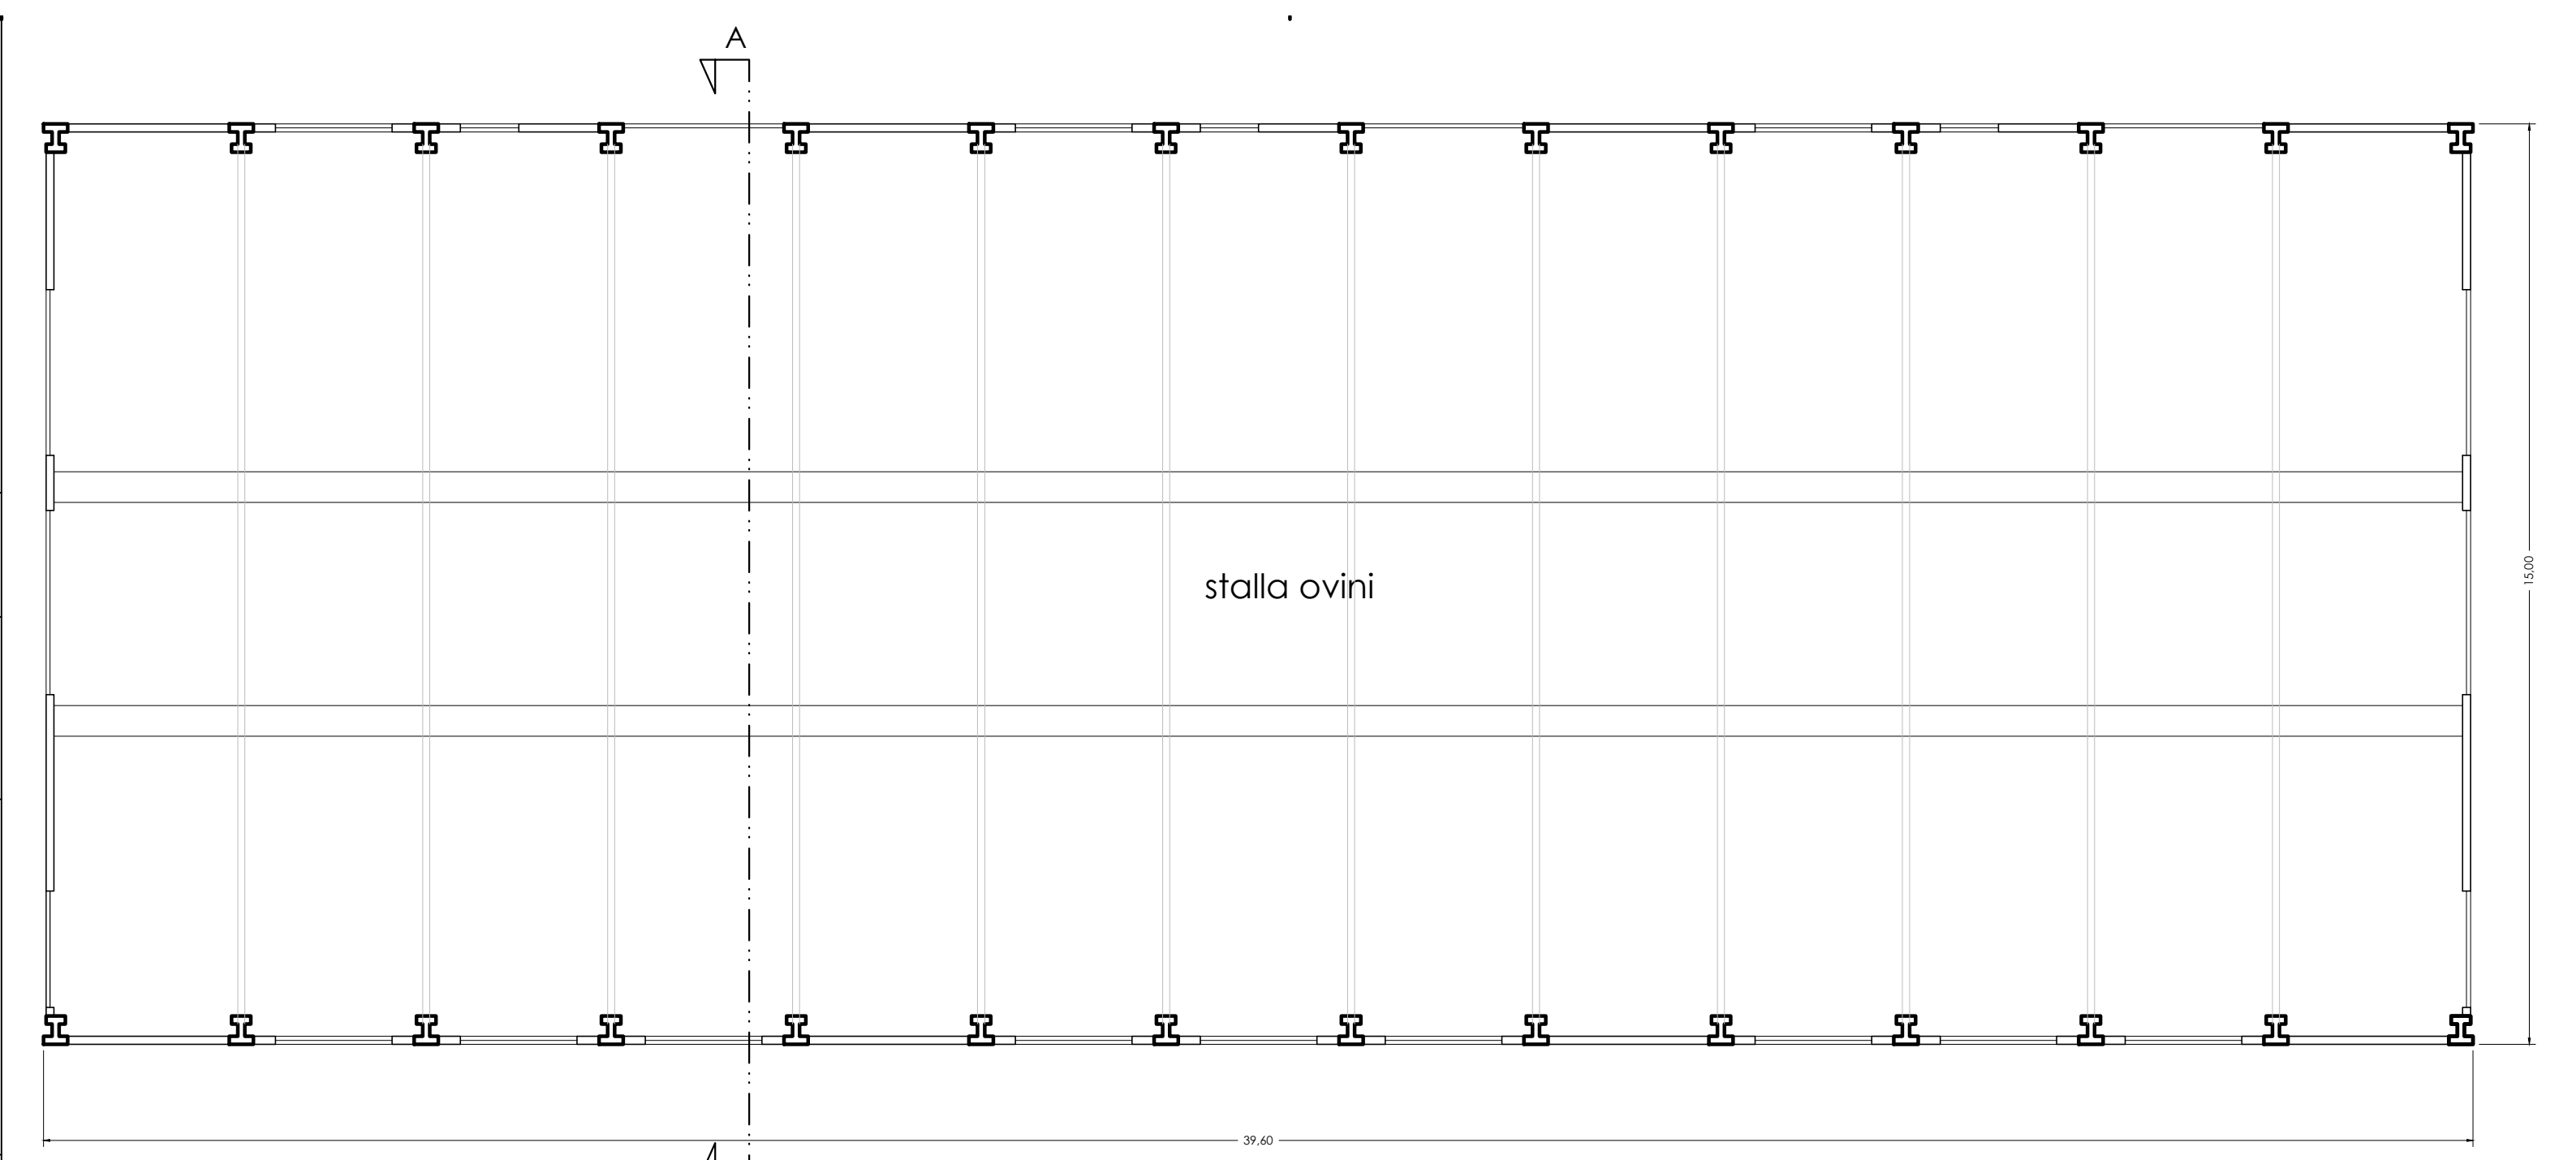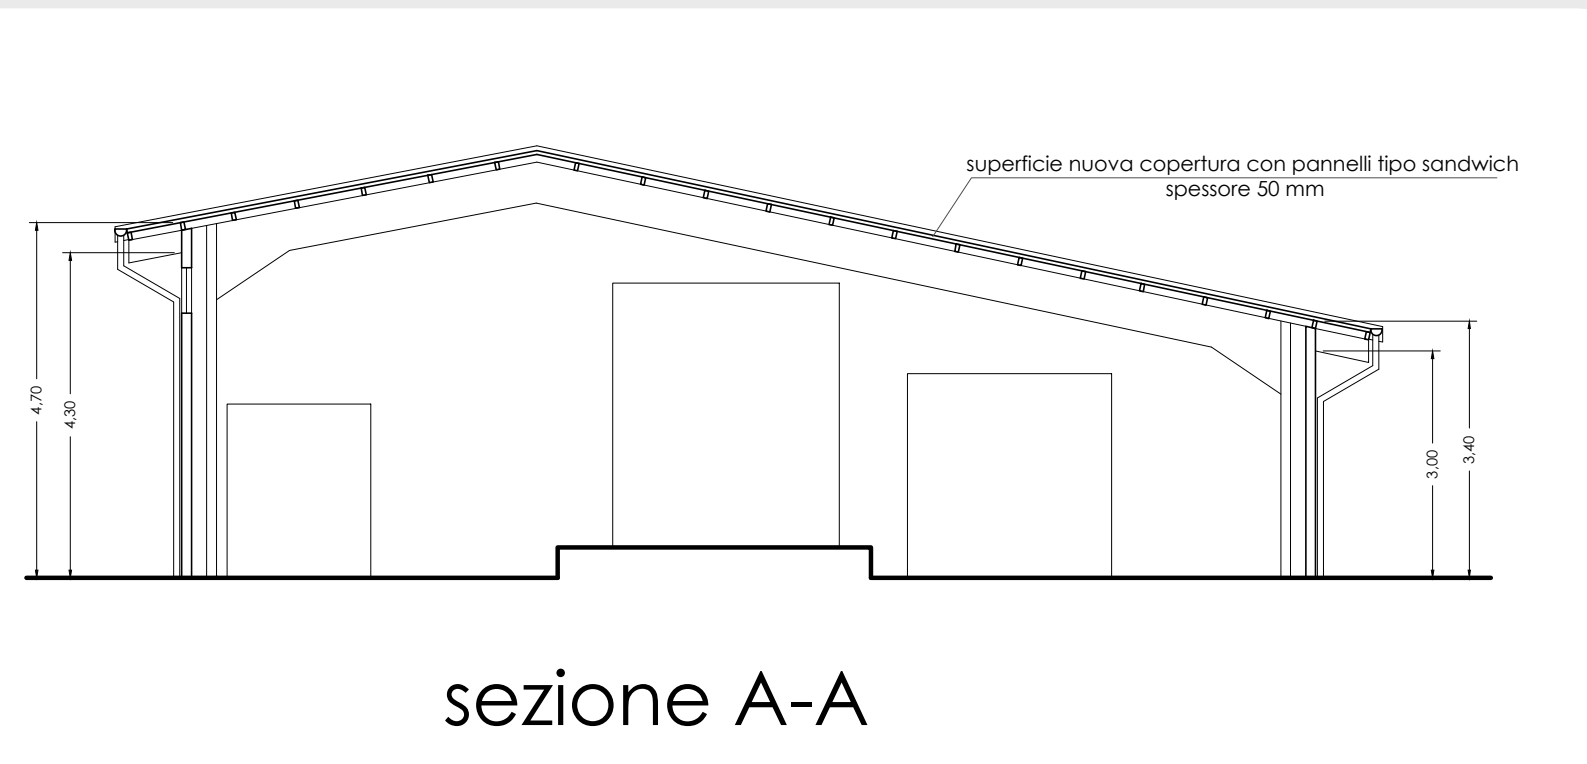

ELABORATO PROGETTO