UNIVERSITÀ DEGLI STUDI DI PERUGIA

RIPARTIZIONE TECNICA

Piazza Università 1 - 06123 Perugia

OGGETTO:

ADEGUAMENTO DI ALCUNI LOCALI A SERVIZIO DELL'OSPEDALE VETERINARIO QUALI LOCALI FARMACIA, REPARTO ISOLAMENTO PICCOLI ANIMALI E LOCALE MANIPOLAZIONE FARMACI ANTIBLASTICI
CODICE EDIFICIO: P05-E04

- PROGETTO ESECUTIVO -

PROGETTISTI:

Architettonico:
SUBICINI ROBERTO

Ingegnere:
ANTONELLI ROBERTO

STUDIO A
SOCIETA' DI PROGETTAZIONE S.S.
VIA TIBERINA N° 36/E 06050 COLLEPEPE (PG)
TEL. e FAX 075/8789540 e-mail: info@studioa.perugia.it
p.i. 02487360543

Perito Industriale:
FRATI ENDRIO

Ingegnere:
ANTONINI SARA

Ingegnere:
FAINA FRANCESCO

R.U.P.:
FABIO PRESCIUTTI

CODICE COMMESSA:	*FASE PROGETTO:*	*CODICE TECNOLOGIA:*	*REVISIONE:*	*NUMERO ELABORATO:*
17-01	*PE*	*IE*	*00*	*07*

ELABORATO:

Classificazione locali ad uso medico e nodi equipotenziali

CARTELLA: 1326 - 17

DATA: NOVEMBRE 2018

SCALA: 1:50

Revisioni:

1	Data:	Descrizione:	
2	Data:	Descrizione:	
3	Data:	Descrizione:	

LA DIFFUSIONE E RIPRODUZIONE, ANCHE PARZIALE DI QUESTA TAVOLA E' VIETATA A TERMINI DI LEGGE

PIANO SOTTOTETTO

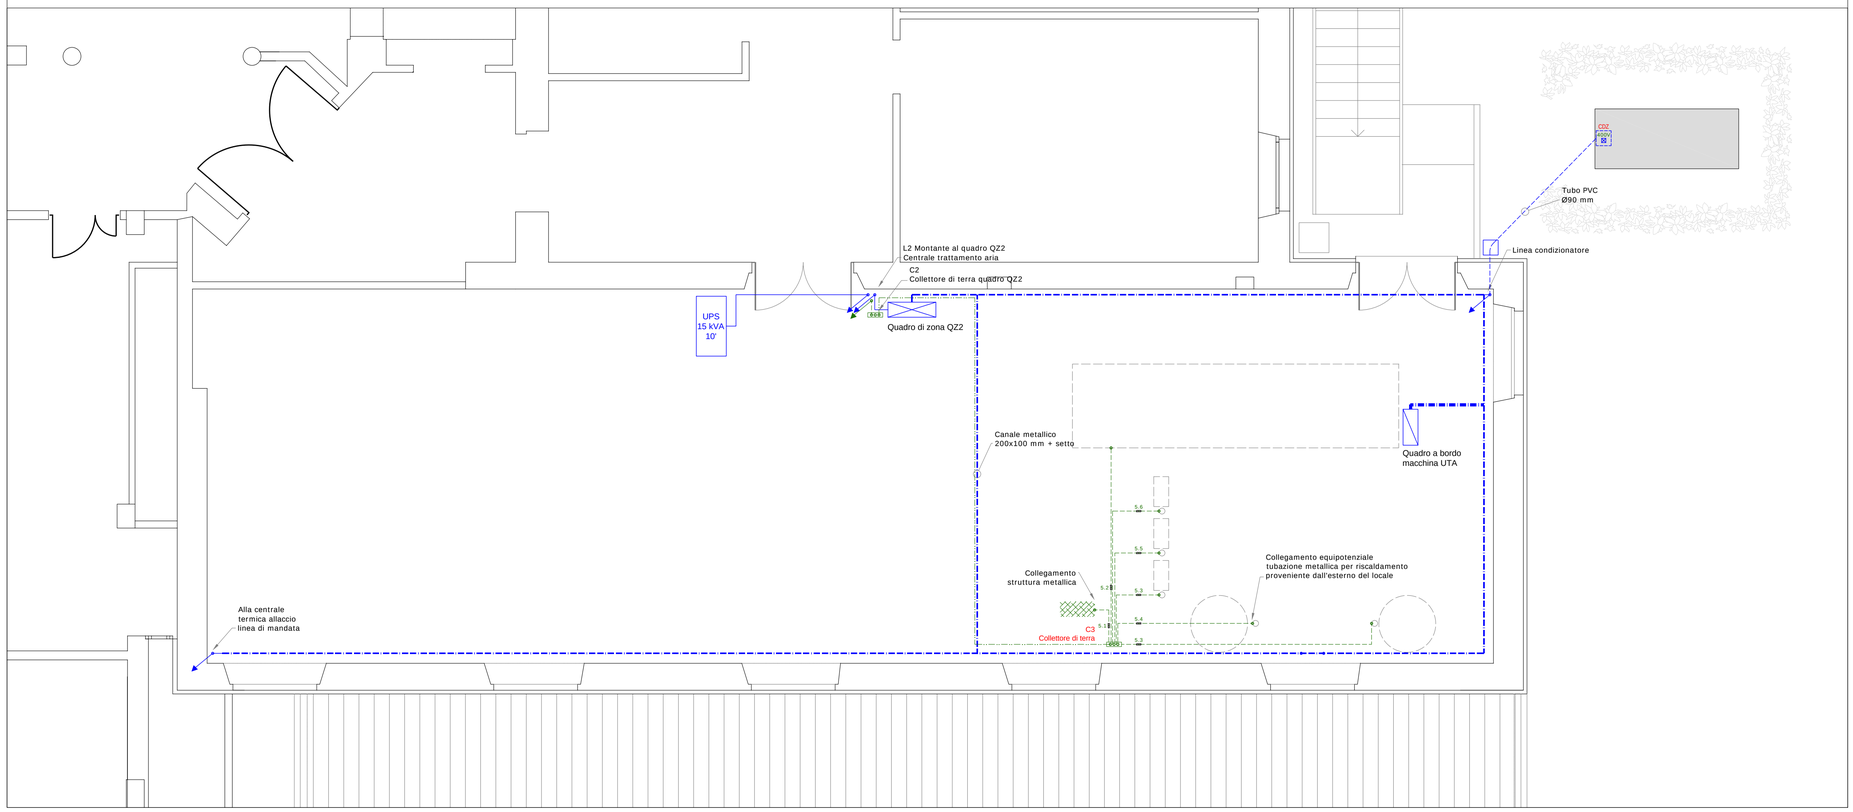

LEGENDA

G 0	Locale ad uso veterinario nel quale non si utilizzano apparecchi elettromedicali con parti applicate.
G 1	Locale ad uso veterinario nel quale le parti applicate sono destinate ad essere utilizzate nel modo seguente: esternamente; invasivamente entro qualsiasi parte del corpo, ad eccezione della zona cardiaca.
L O	Locale ordinario non ad uso veterinario
	Collettore di terra / nodo equipotenziale
	Conduttore equipotenziale
	Conduttore di protezione PE - collegamento tra collettore di terra e nodo equipotenziale sezione minima 16 mmq
	Collegamento equipotenziale presa a spina sezione minima 2,5mmq
	Collegamento equipotenziale presa a spina con sub nodo sezione minima 2,5mmq
	Collegamento equipotenziale a massa estranea sezione minima 6 mmq
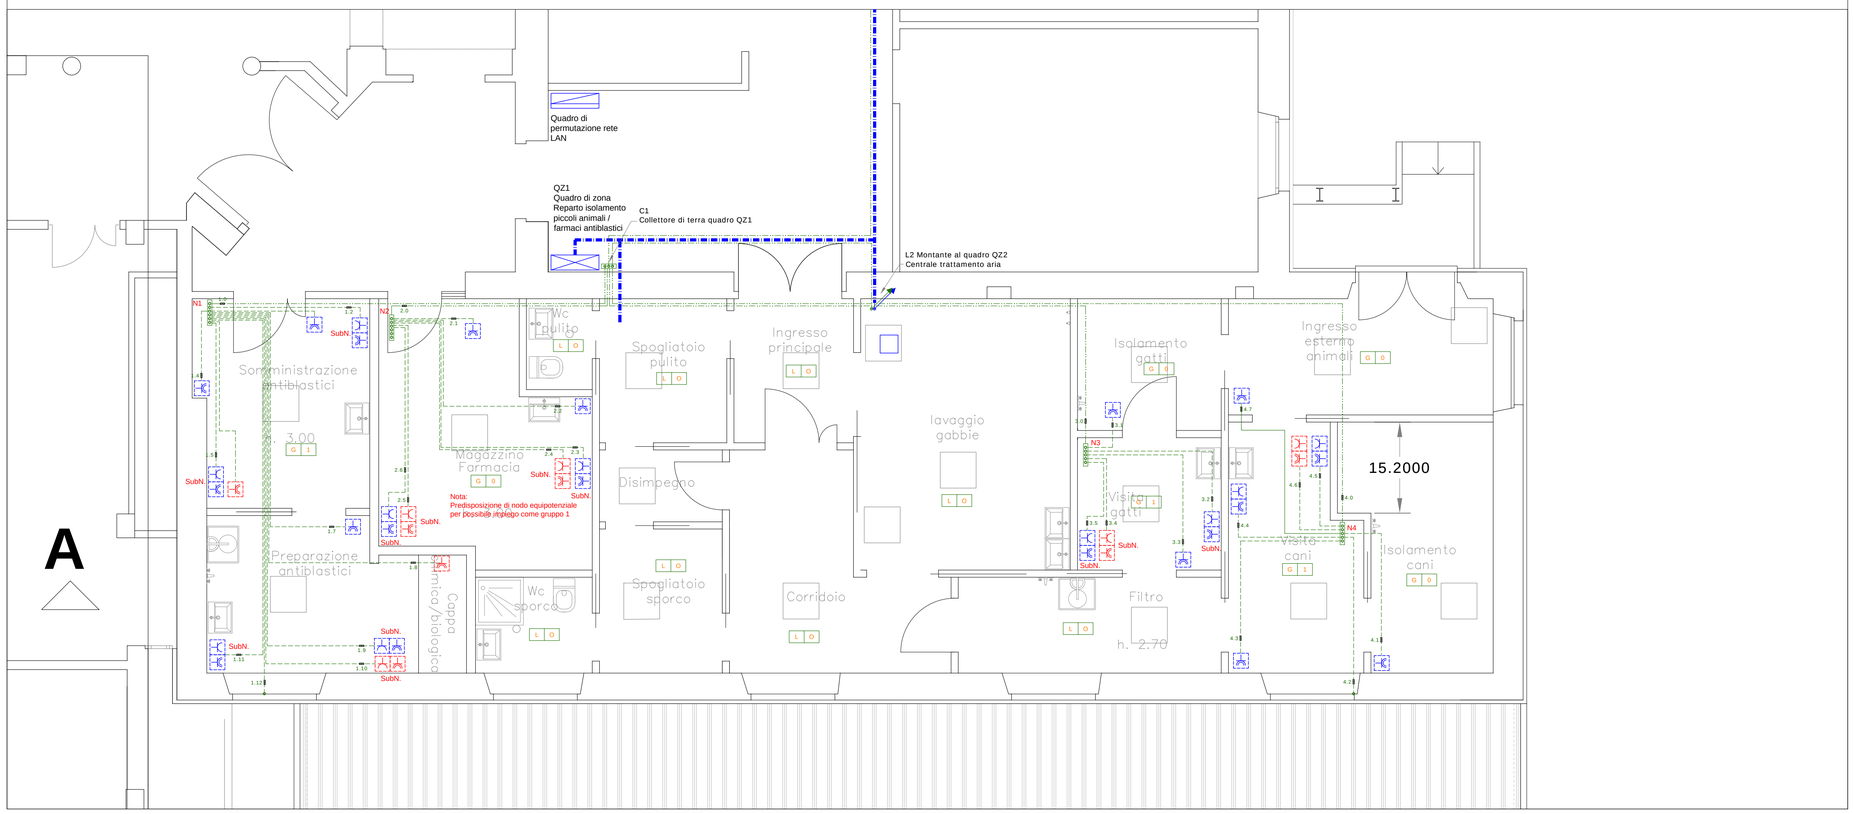
PIANO TERRA