AO PROSPETTO 1 (PBSs: P06.E07.01.PR1.)

FOTOPIANO PROSPETTO STATO ATTUALE

rif. keymap

SAGGIO 1

PO PROSPETTO 1 (PBSs: P06.E07.01.PR1.)

FOTOPIANO PROSPETTO POST OPERAM

rif. keymap

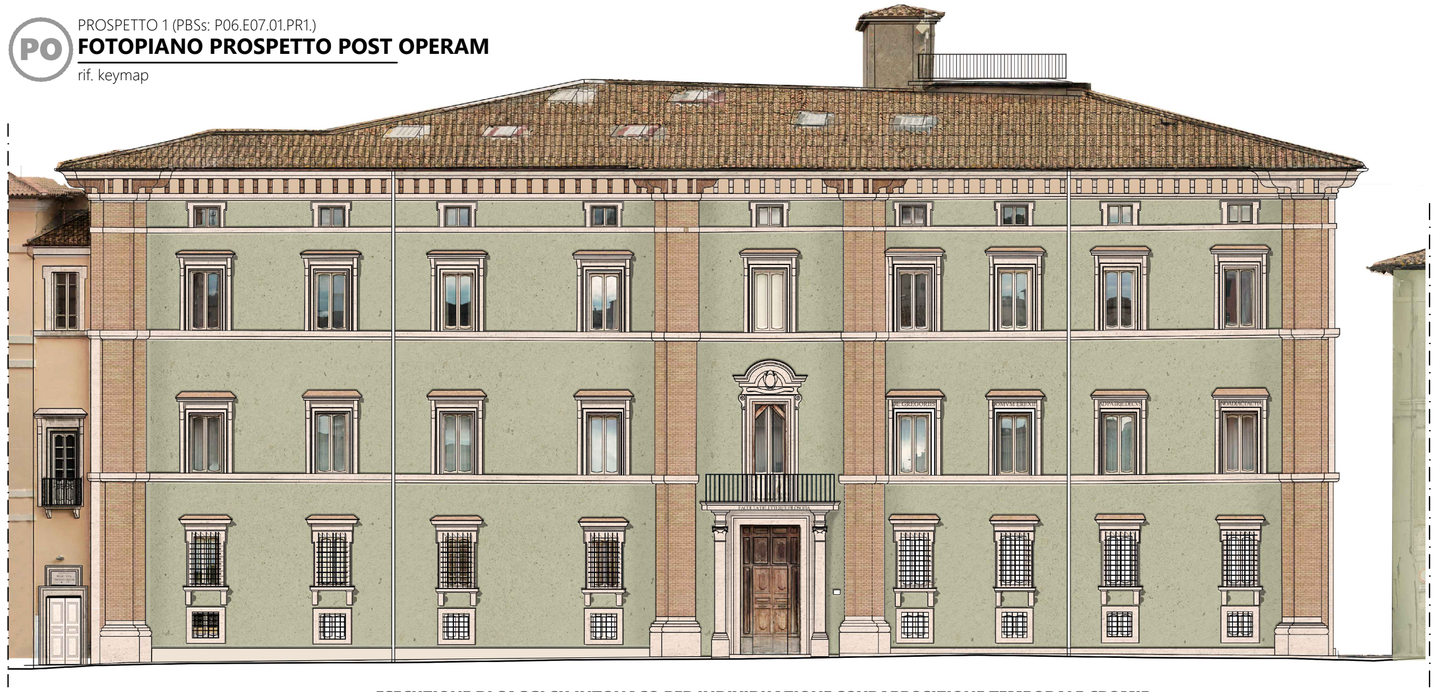

ESECUZIONE DI SAGGI SU INTONACO PER INDIVIDUAZIONE SOVRAPPOSIZIONE TEMPORALE CROMIE

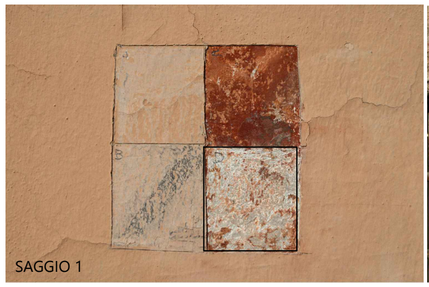

SAGGIO 1

SAGGIO 1

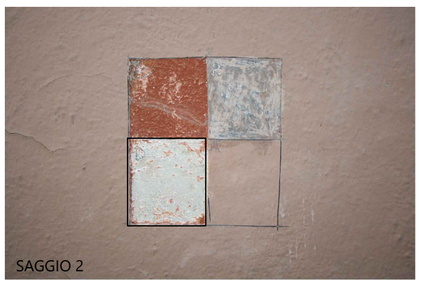

SAGGIO 2

SAGGIO 2

NOTA BENE

Si consiglia un approfondimento maggiore con l'esecuzione di almeno altri due saggi di studio in altri punti dei prospetti del Palazzo, per una maggiore certezza filologica.

KM PALAZZO MANZONI - LOTTO 1

KEYMAP - PROSPETTO 1

rif. Keyplan SCALA GRAFICA

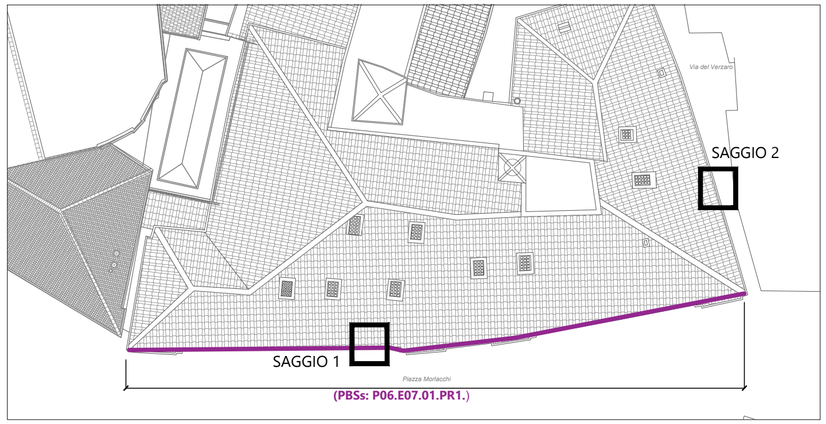

(PBSs: P06.E07.01.PR1.)

UNIVERSITA' DEGLI STUDI DI PERUGIA
RIPARTIZIONE TECNICA
PIAZZA UNIVERSITÀ 1 - PERUGIA

UNIVERSITÀ DEGLI STUDI DI PERUGIA

RESPONSABILE DEL PROCEDIMENTO
Arch. Attilio Paracchini

LAVORI DI RIQUALIFICAZIONE DELLE FACCIATE DI PALAZZO MANZONI

ACCORDO QUADRO SERVIZI - LOTTO 2 - COMMESSA 20-08

CIG: 878065166D CUP: J95F21000100005

PROGETTO DEFINITIVO/ESECUTIVO

ARCHITETTURA

MANDATARIA

sab
ARCHITETTURA INGEGNERIA INTEGRATA
Via Pievaiola 15
06128 Perugia
T +39 075 501 2011
www.sabsrl.eu
info@sabeng.it
amministrazionesab@pec.it

COORDINATORE GENERALE
Ing. Catiuscia Maiggi

RESPONSABILE DELLA PROGETTAZIONE
Ing. Marco Adriani

RESPONSABILE CONTROLLO QUALITÀ DELLA PROGETTAZIONE
Arch. Michela Bracardi

RESPONSABILE CONCEZIONE ARCHITETTONICA

Arch. Francesco Fucelli

RESPONSABILE CONTROLLO COSTI E PREVENTIVI
Arch. Sergio Tucci

COORDINATORE PER LA SICUREZZA IN FASE DI PROGETTAZIONE
Geom. Stefano Adriani

RESPONSABILE ASPETTI DEL RESTAURO
Nicola Panichi

Azienda certificata con Sistema di gestione Qualità UNI EN ISO 9001:2015: UNI EN ISO 14001:2015 KIWA CERMET Reg.n.3841 SOA Attestazione di qualificazione per Lavori pubblici CQY Reg.n.8929

TEAM DI PROGETTAZIONE:
Ing. Barbara Bottausci
Ing. Chiara Adriani (giovane professionista)

RESPONSABILE ASPETTI ENERGETICI E CONTENIMENTO CONSUMI
Ing.Andrea Guerra

MANDANTE

dodi moss
sede legale: Corso Torino, 11 - 20129 Milano
sede operativa: Via di Cornelia, 1/Lungo 19 - 16123 Genova
T +39 010 2759837
www.dodimoss.eu
info@dodimoss.eu
dodimoss@pec.it

Azienda certificata con Sistema di gestione Qualità UNI EN ISO 9001:2015 REGOLAMENTO TECNICO ACCREDIA 81:21 RINA N. 5490/17/I

MANDANTE

oikos progetti s.r.l.

TITOLO / TITLE

PROGETTO DI RESTAURO

Render

COMMESSA: 21022
UPER.001-01-02.22.DEF

SCALA / SCALE: vario

CODIFICA DOCUMENTO / CODE DOCUMENT

FASE	LOTTO	CATEGORIA	SOTTO CATEGORIA	PROG.	TIPO	PROG.	REV.
D.	L01.	OCI.	AR.	02.	PZ	05_	01

REV.	EMESSO PER / ISSUED TO	RED. / COMP.	CONTR. / CHECK.	APPR. / APPVD.	DATA / DATE
03					
02					
01	VALIDAZIONE DEFINITIVO/ESECUTIVO	GFR	FFU	MAD	NOVEMBRE 2022
00	DEFINITIVO/ESECUTIVO	BBO	FFU	MAD	APRILE 2022

Filename: D.L01.AR.02.PZ01-06_REV01 - TAVOLE INTERVENTI.dwg

MOD-08.35b(cartiglio) Rev.01

I documenti prodotti sono di proprietà dell'Università. Si vieta la riproduzione, anche parziale, se non preventivamente ed esplicitamente autorizzata in forma scritta

MOD-08.35a(squadratura) Rev.00