

PLANIMETRIA_P06.E07.01.P-1 scala 1.200



PLANIMETRIA_P06.E07.01.P0 scala 1.200



PLANIMETRIA_P06.E07.01.P1 scala 1.200




PLANIMETRIA_P06.E07.01.P2 scala 1.200




PLANIMETRIA_P06.E07.01.P3 scala 1.200




PROSPETTI RILIEVO VETTORIALE scala 1.200

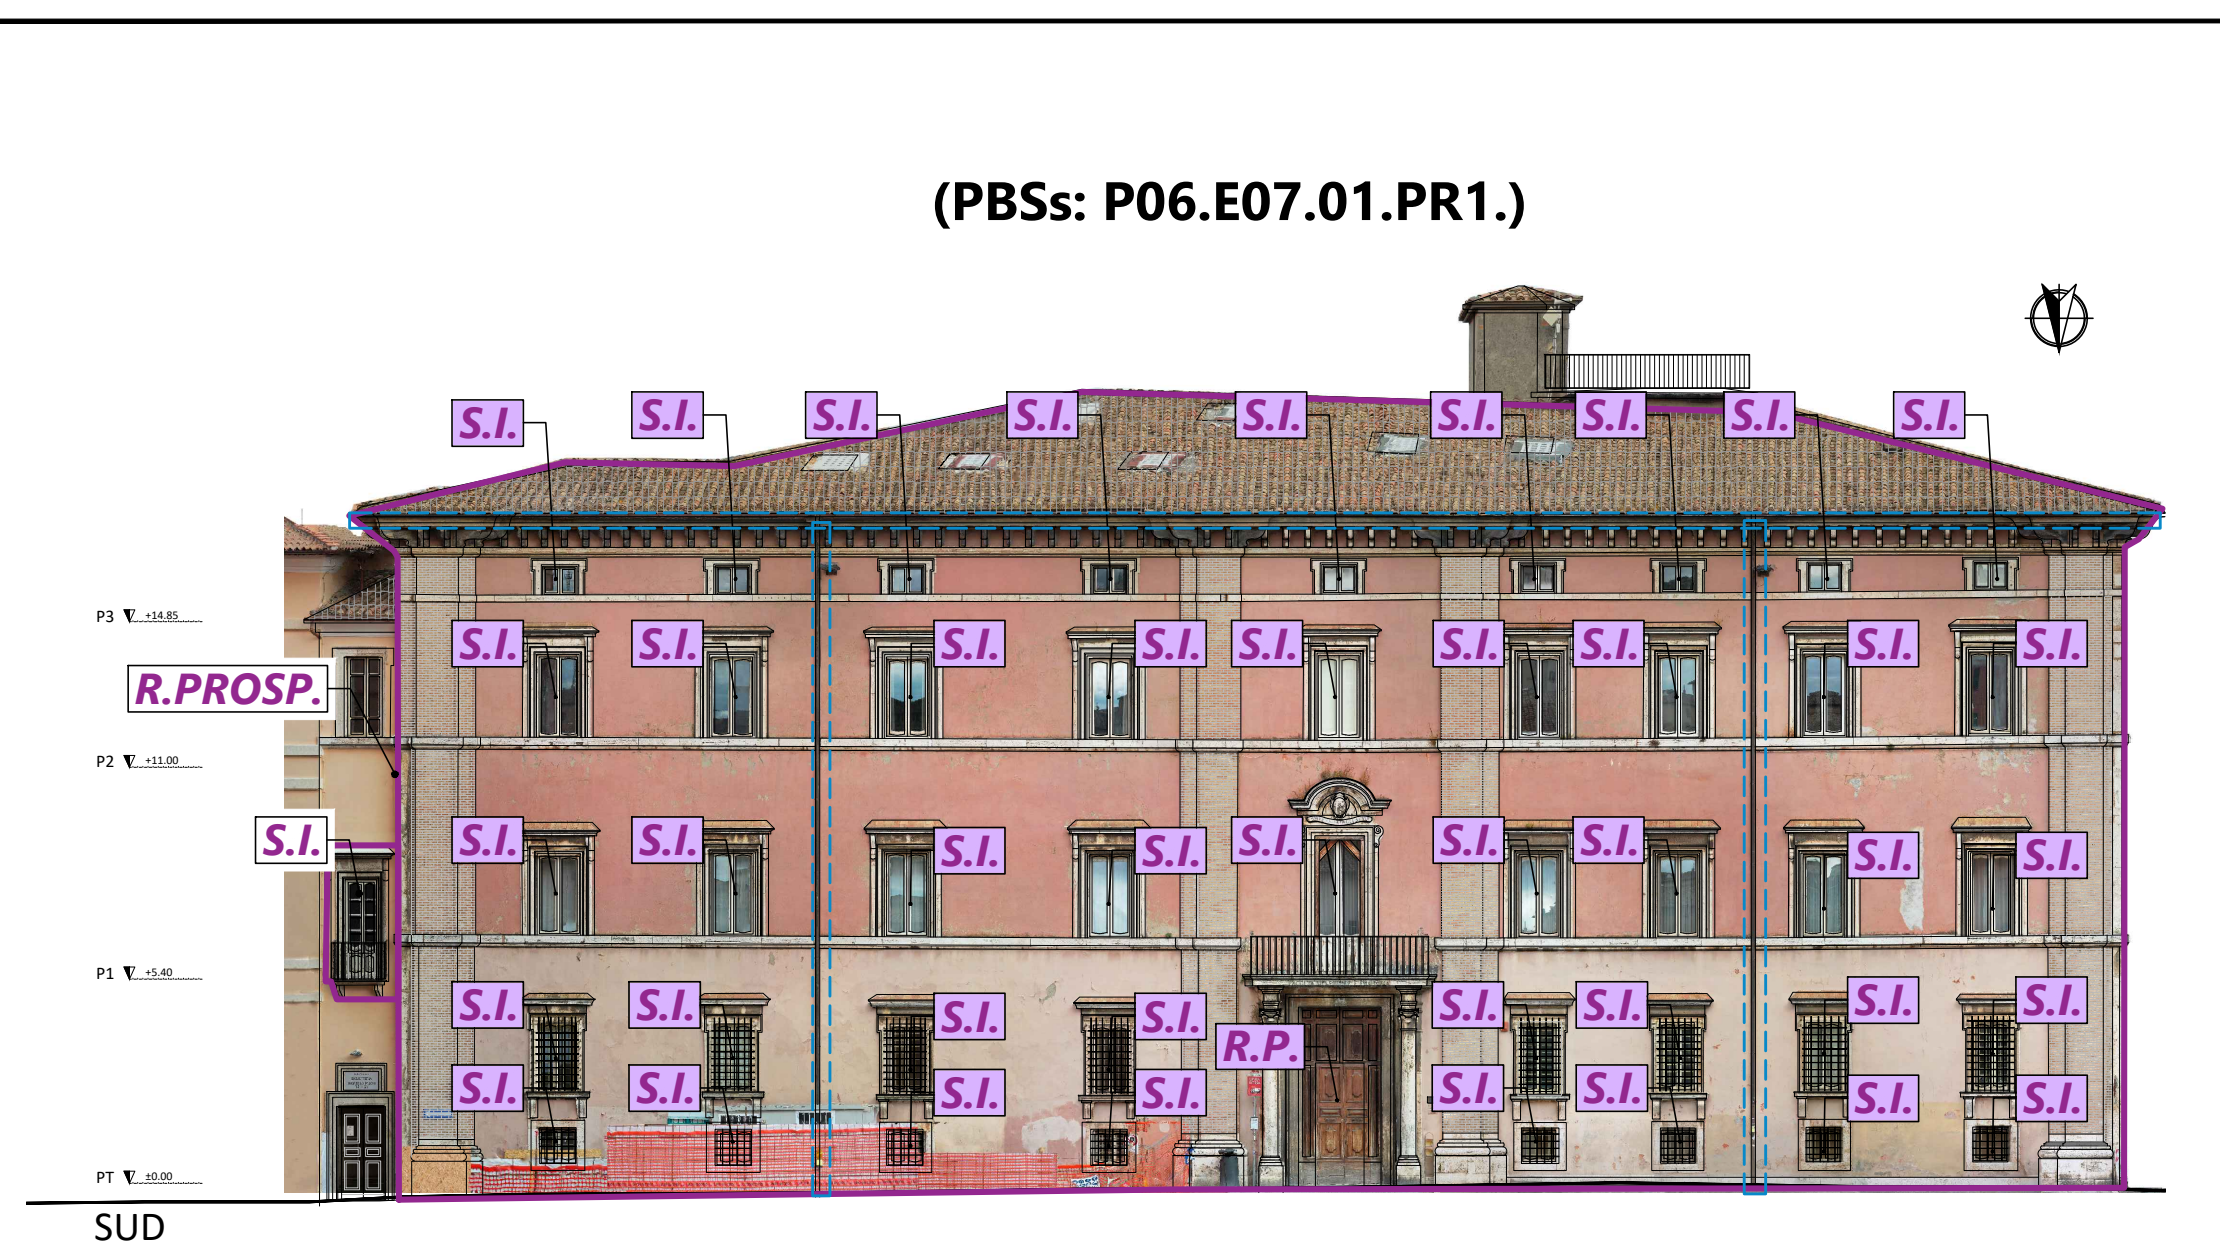



(PBSs: P06.E07.01.PR2.)

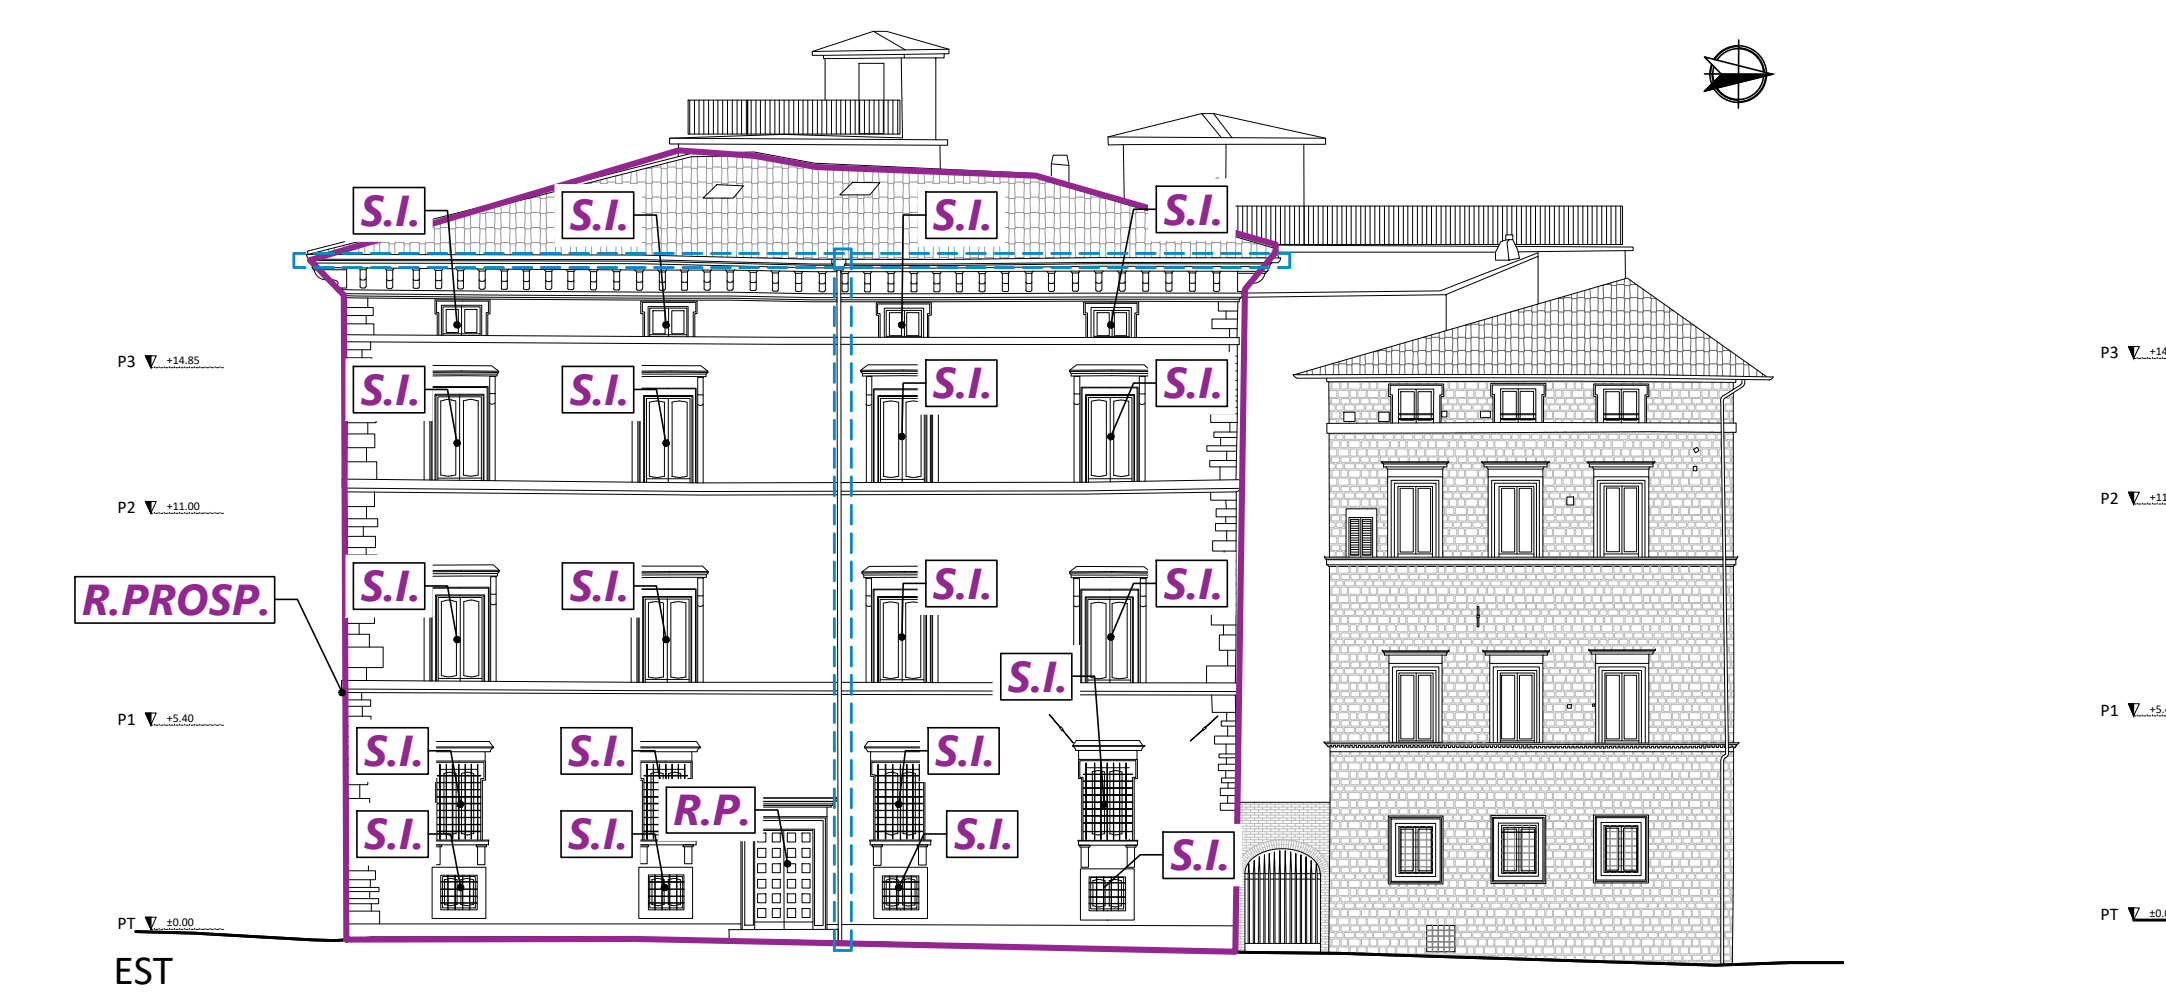

(PBSs: P06.E07.01.PR3.)

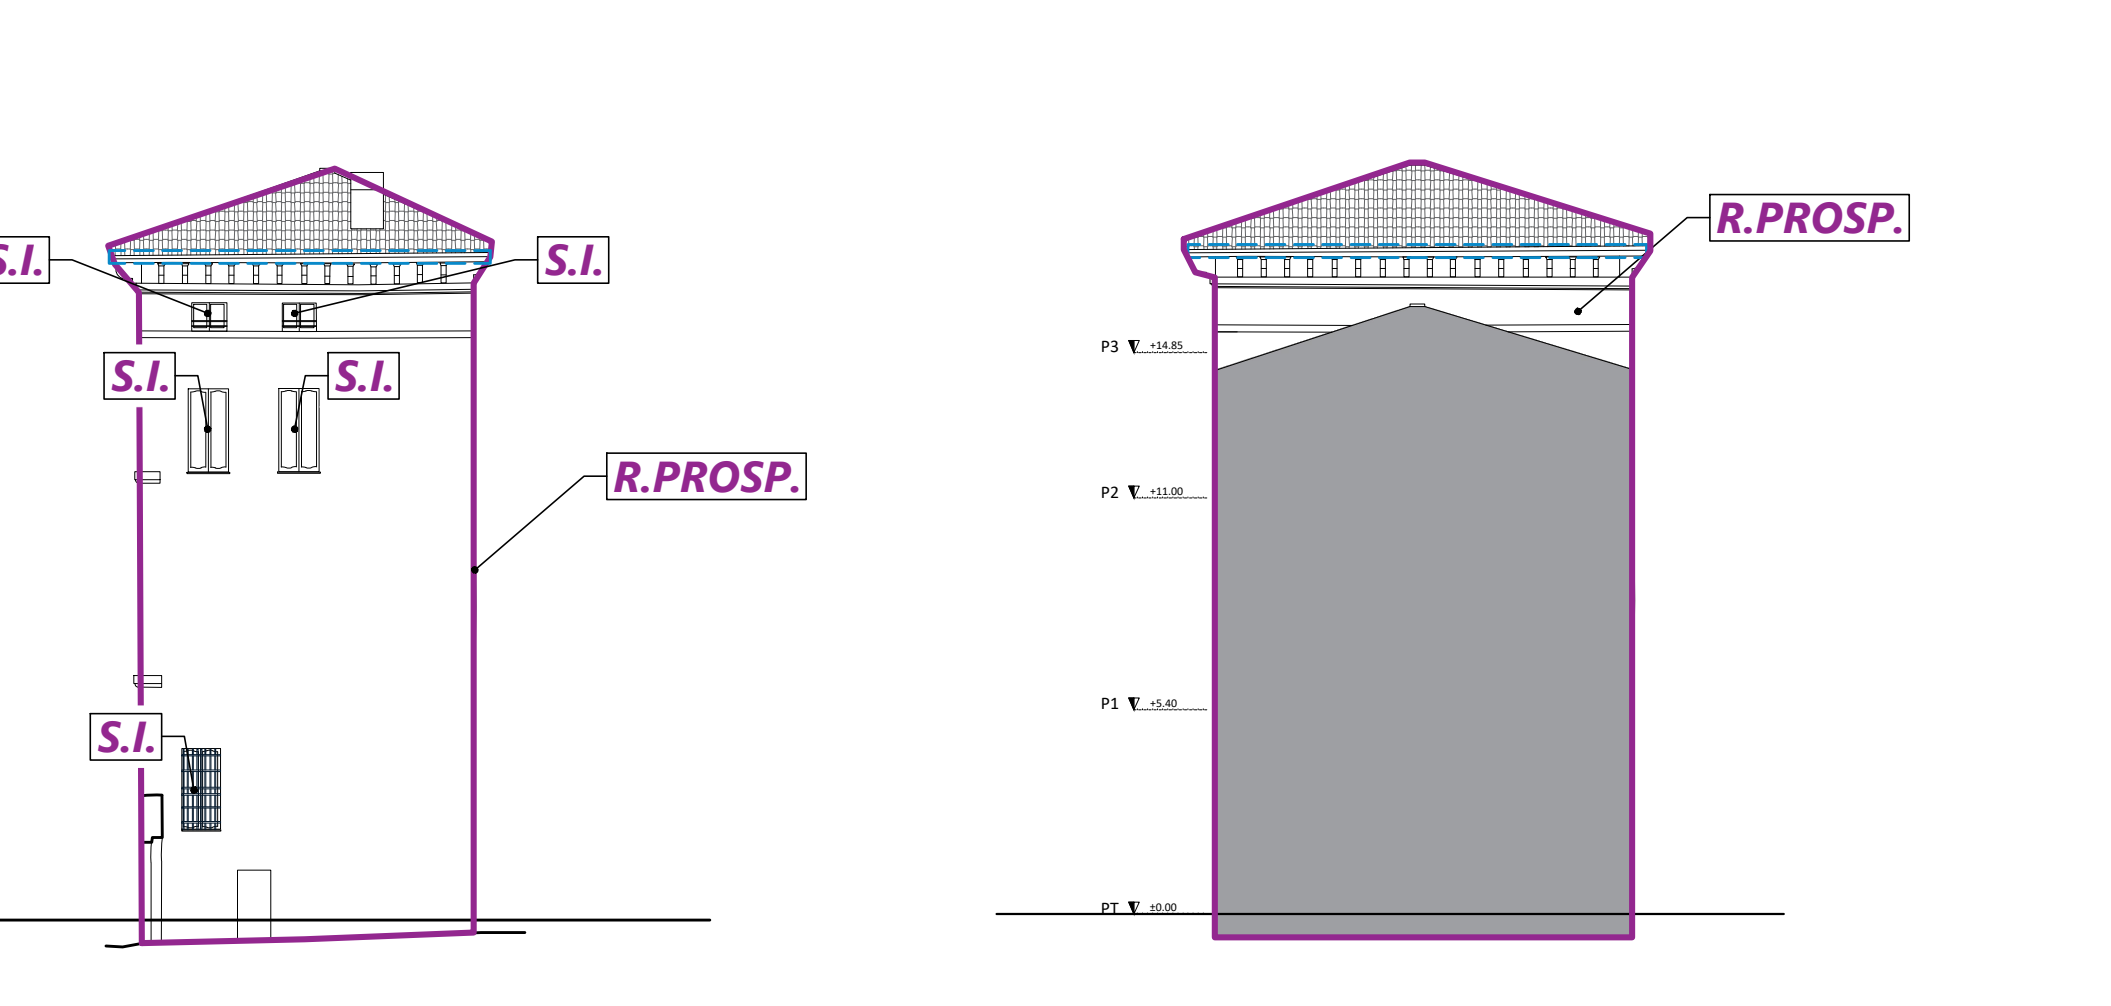

(PBSs: P06.E07.01.PR4.)

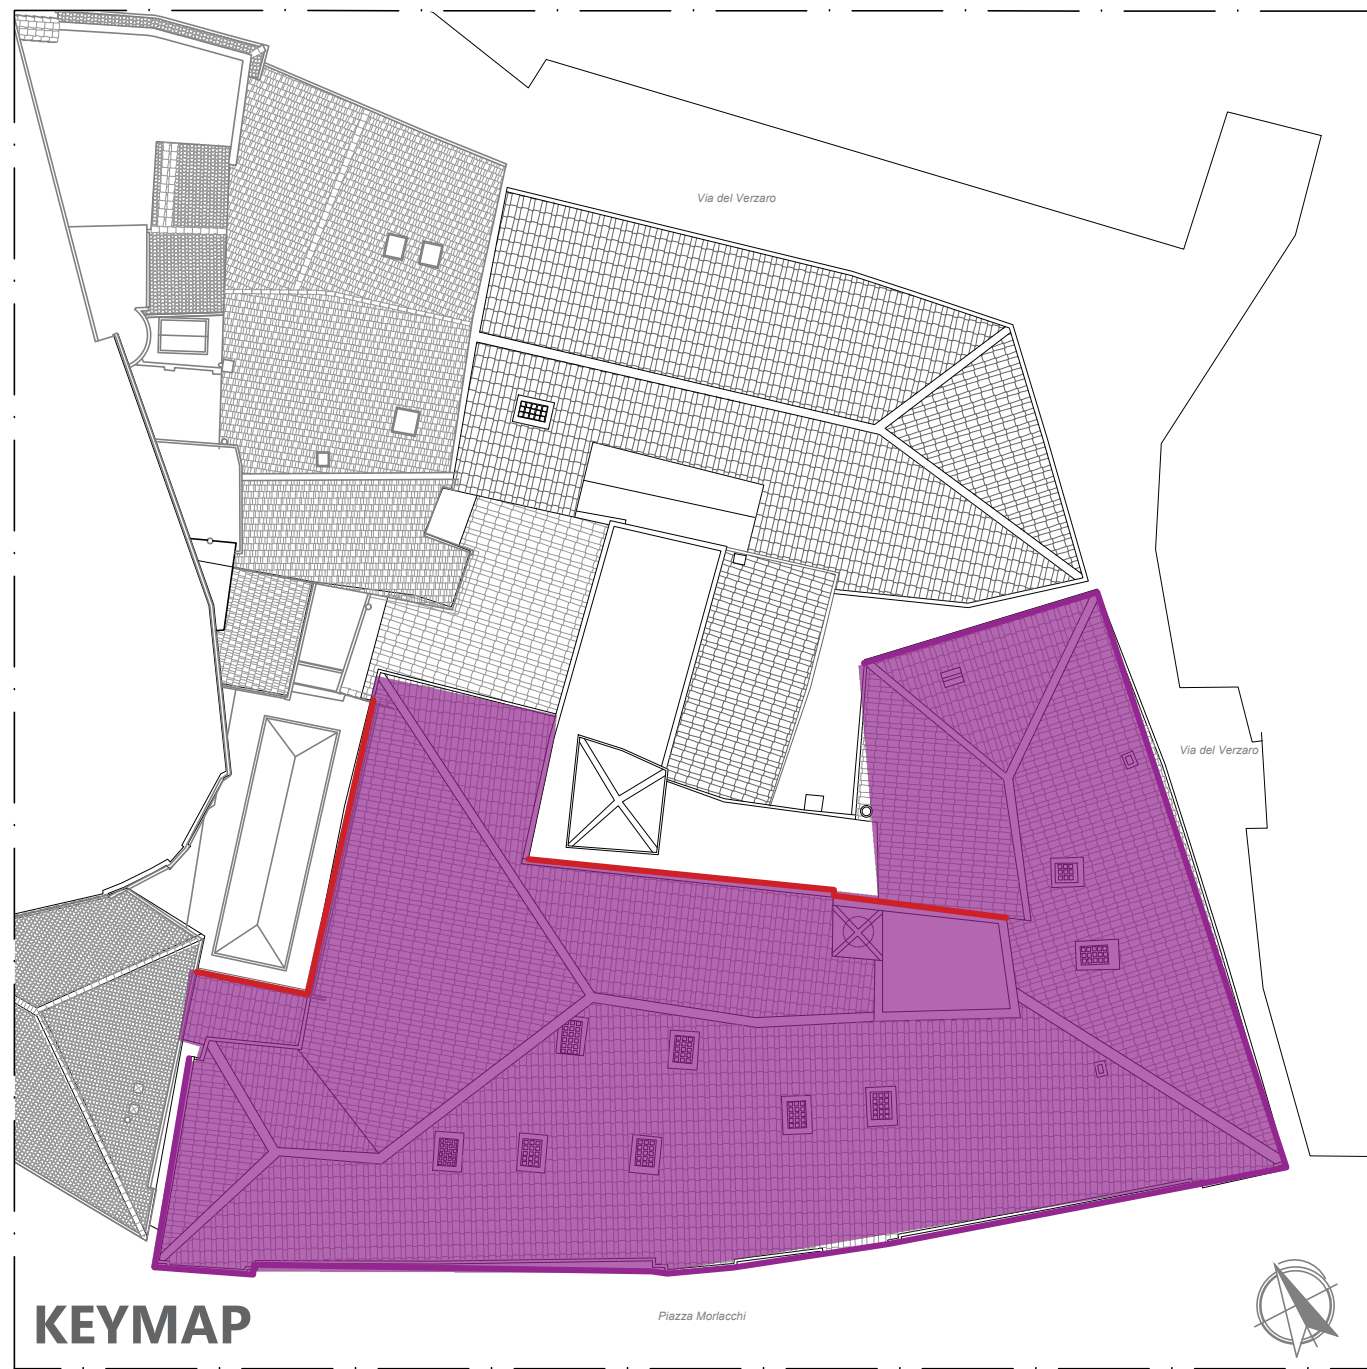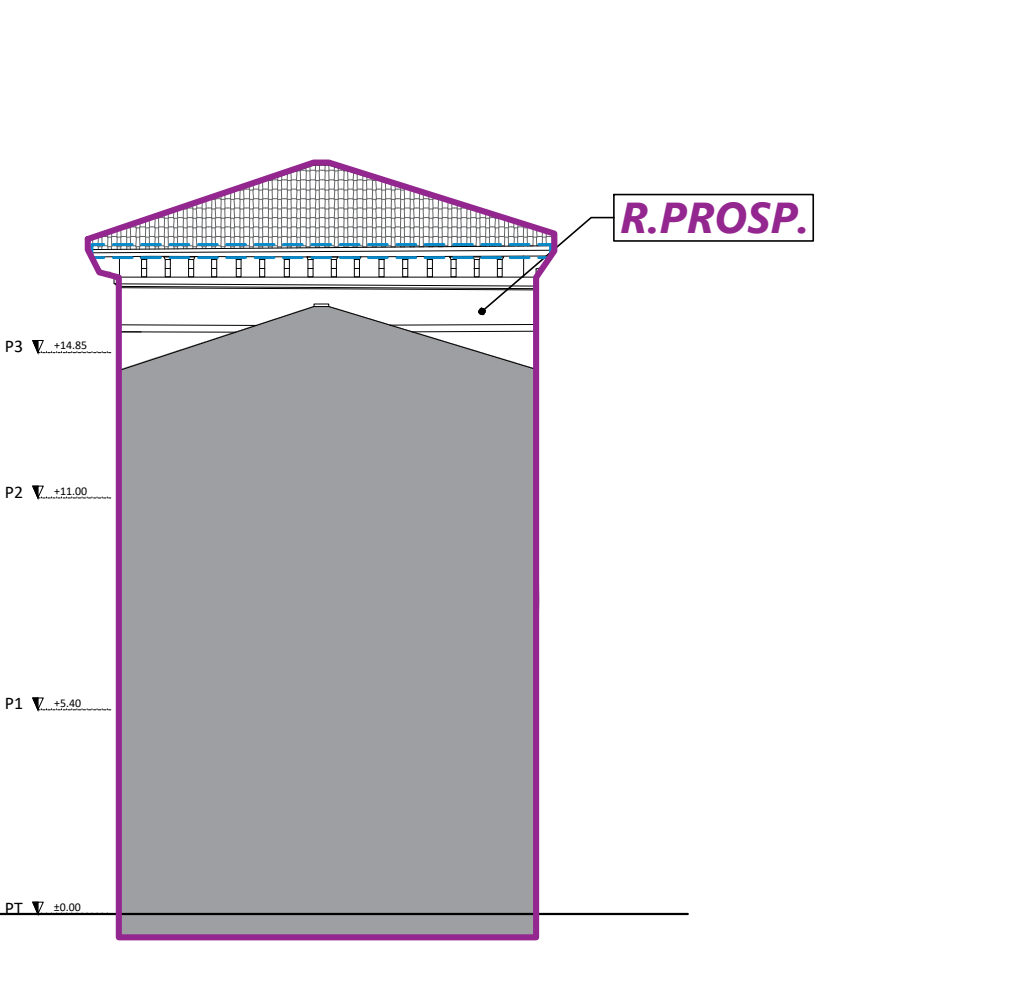

LEGENDA DEGLI INTERVENTI	
	SOSTITUZIONE INFISSI
	SOSTITUZIONE INFISSI - PRIMO STRALCIO FUNZIONALE
	RESTAURO PORTONI IN LEGNO
	RESTAURO PORTONI IN LEGNO - PRIMO STRALCIO FUNZIONALE
	RESTAURO PROSPETTO
	MONTAGGIO LINEE VITA
	INSTALLAZIONE SISTEMI ANTI-VOLATILE
	SOSTITUZIONE CANALE DI GRONDA E LATTONERIE

NOTE

RESTAURO PROSPETTI:
-restauro dei paramenti murari;
-restauro degli elementi modanati e lineari in travertino;
-comici aperture, cornicioni marcapiano e mensole coperture;
-restauro delle mensole copertura in legno;
-restauro degli elementi in ferro:
-parapetti terrazze e grate aperture al piano terra;

UNIVERSITA' DEGLI STUDI DI PERUGIA
RIPARTIZIONE TECNICA
PIAZZA UNIVERSITA' 1 - PERUGIA

UNIVERSITA' DEGLI STUDI DI PERUGIA

RESPONSABILE DEL PROCEDIMENTO
Arch. Antonio Pasquale

LAVORI DI RIQUALIFICAZIONE DELLE FACCIATE DI PALAZZO MANZONI

ACCORDO QUADRO SERVIZI - LOTTO 2 - COMMESSA 20-08
CIG: 8780651660 CUP: J55F21000100005

PROGETTO DEFINITIVO/ESECUTIVO

COORDINATORE GENERALE
Ing. Stefano Mancini

RESPONSABILE DELLA PROGETTAZIONE
Ing. Marco Adriani

RESPONSABILE CONTROLLO QUALITA' DELLA PROGETTAZIONE
Arch. Stefano Mancini

RESPONSABILE CONCESSIONE ARCHITETTICA
Arch. Francesco Fucilli

RESPONSABILE CONTROLLO COSTI E PREVENTIVA
Arch. Sergio Tassi

COORDINATORE PER LA SICUREZZA IN FASE DI PROGETTAZIONE
Geom. Stefano Adriani

RESPONSABILE ASPETTI DEL RESTAURO
Rita Pasquale

TEAM DI PROGETTAZIONE:
Ing. Stefano Mancini
Ing. Chiara Adriani (Giovane professionista)

RESPONSABILE ASPETTI ECONOMICI E CONTABILITATIVI
Ing. Andrea Biondi

ARCHITETTURA

dodi
moSS

oikos progetti

PROGETTO DEFINITIVO/ESECUTIVO	BRO	FFU	MAD	APRILE 2022
INQUADRAMENTO GENERALE DEGLI INTERVENTI DA ESEGUIRE				
D.E01.O.C1.A.R.02.T.U01_00				