



PLANIMETRIA\_piano seminterrato (PBSs: P06.E07.01.P-1)

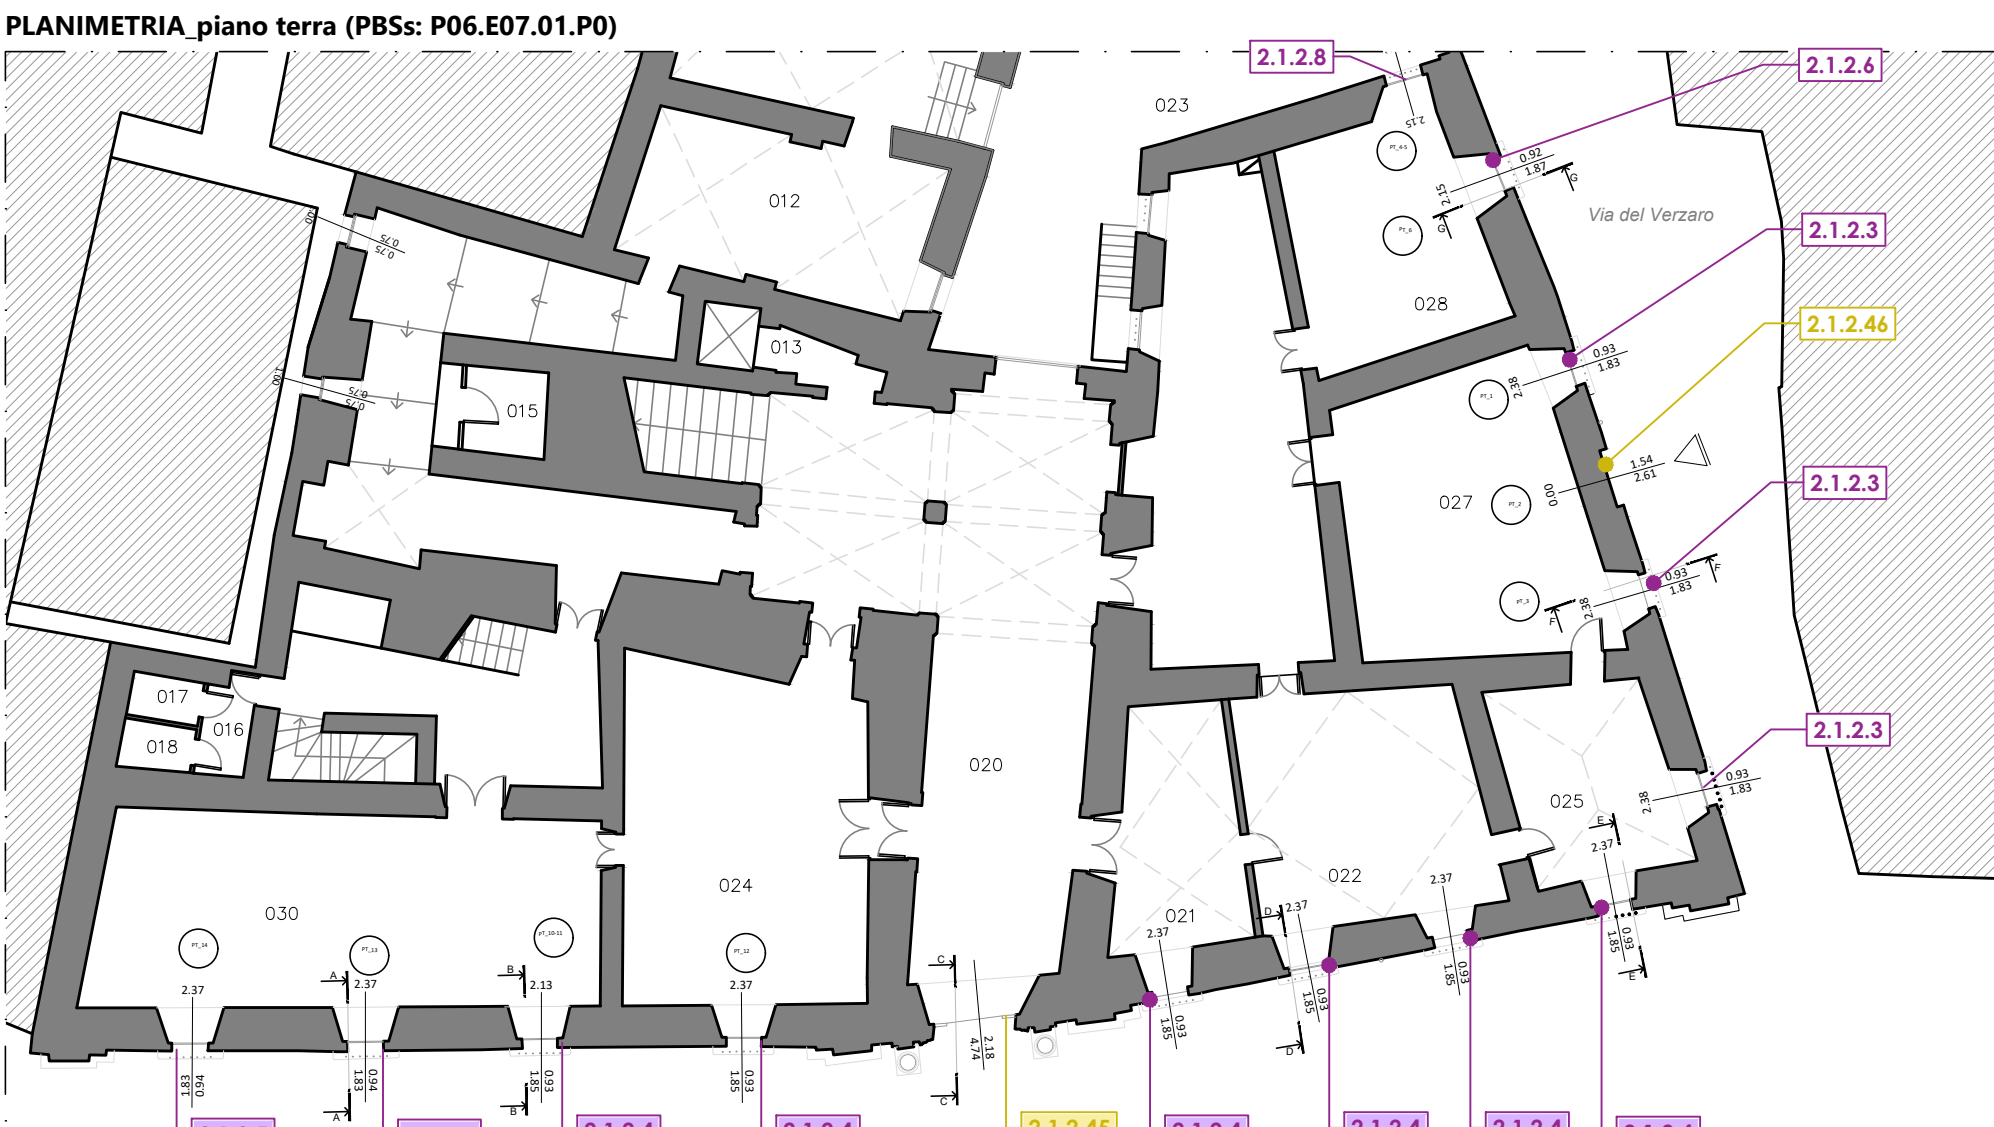


PLANIMETRIA\_piano primo (PBSs: P06.E07.01.P1)

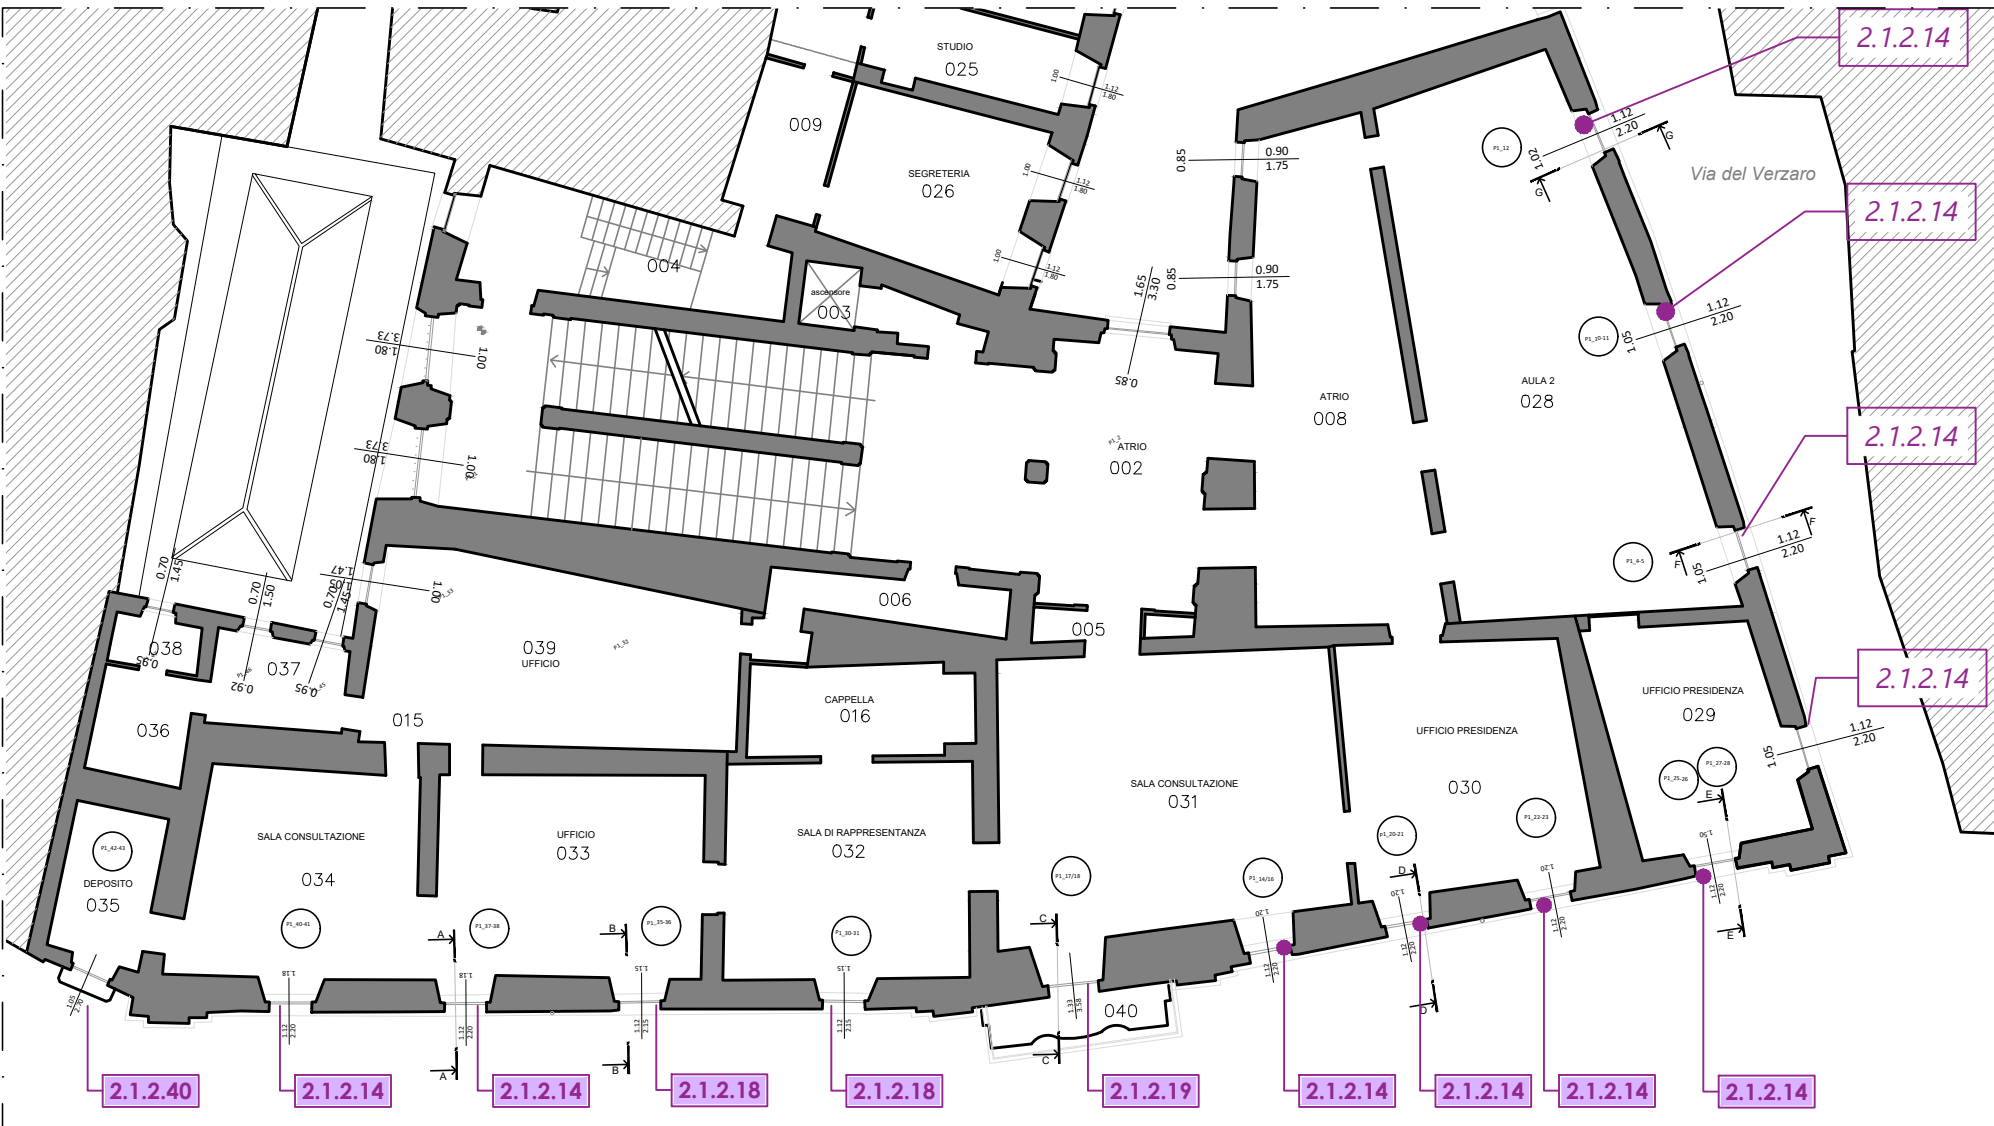

**PLANIMETRIA\_piano secondo (PBSs: P06.E07.01.P2)**



PLANIMETRIA\_piano terzo (PBSs: P06.E07.01.P3)

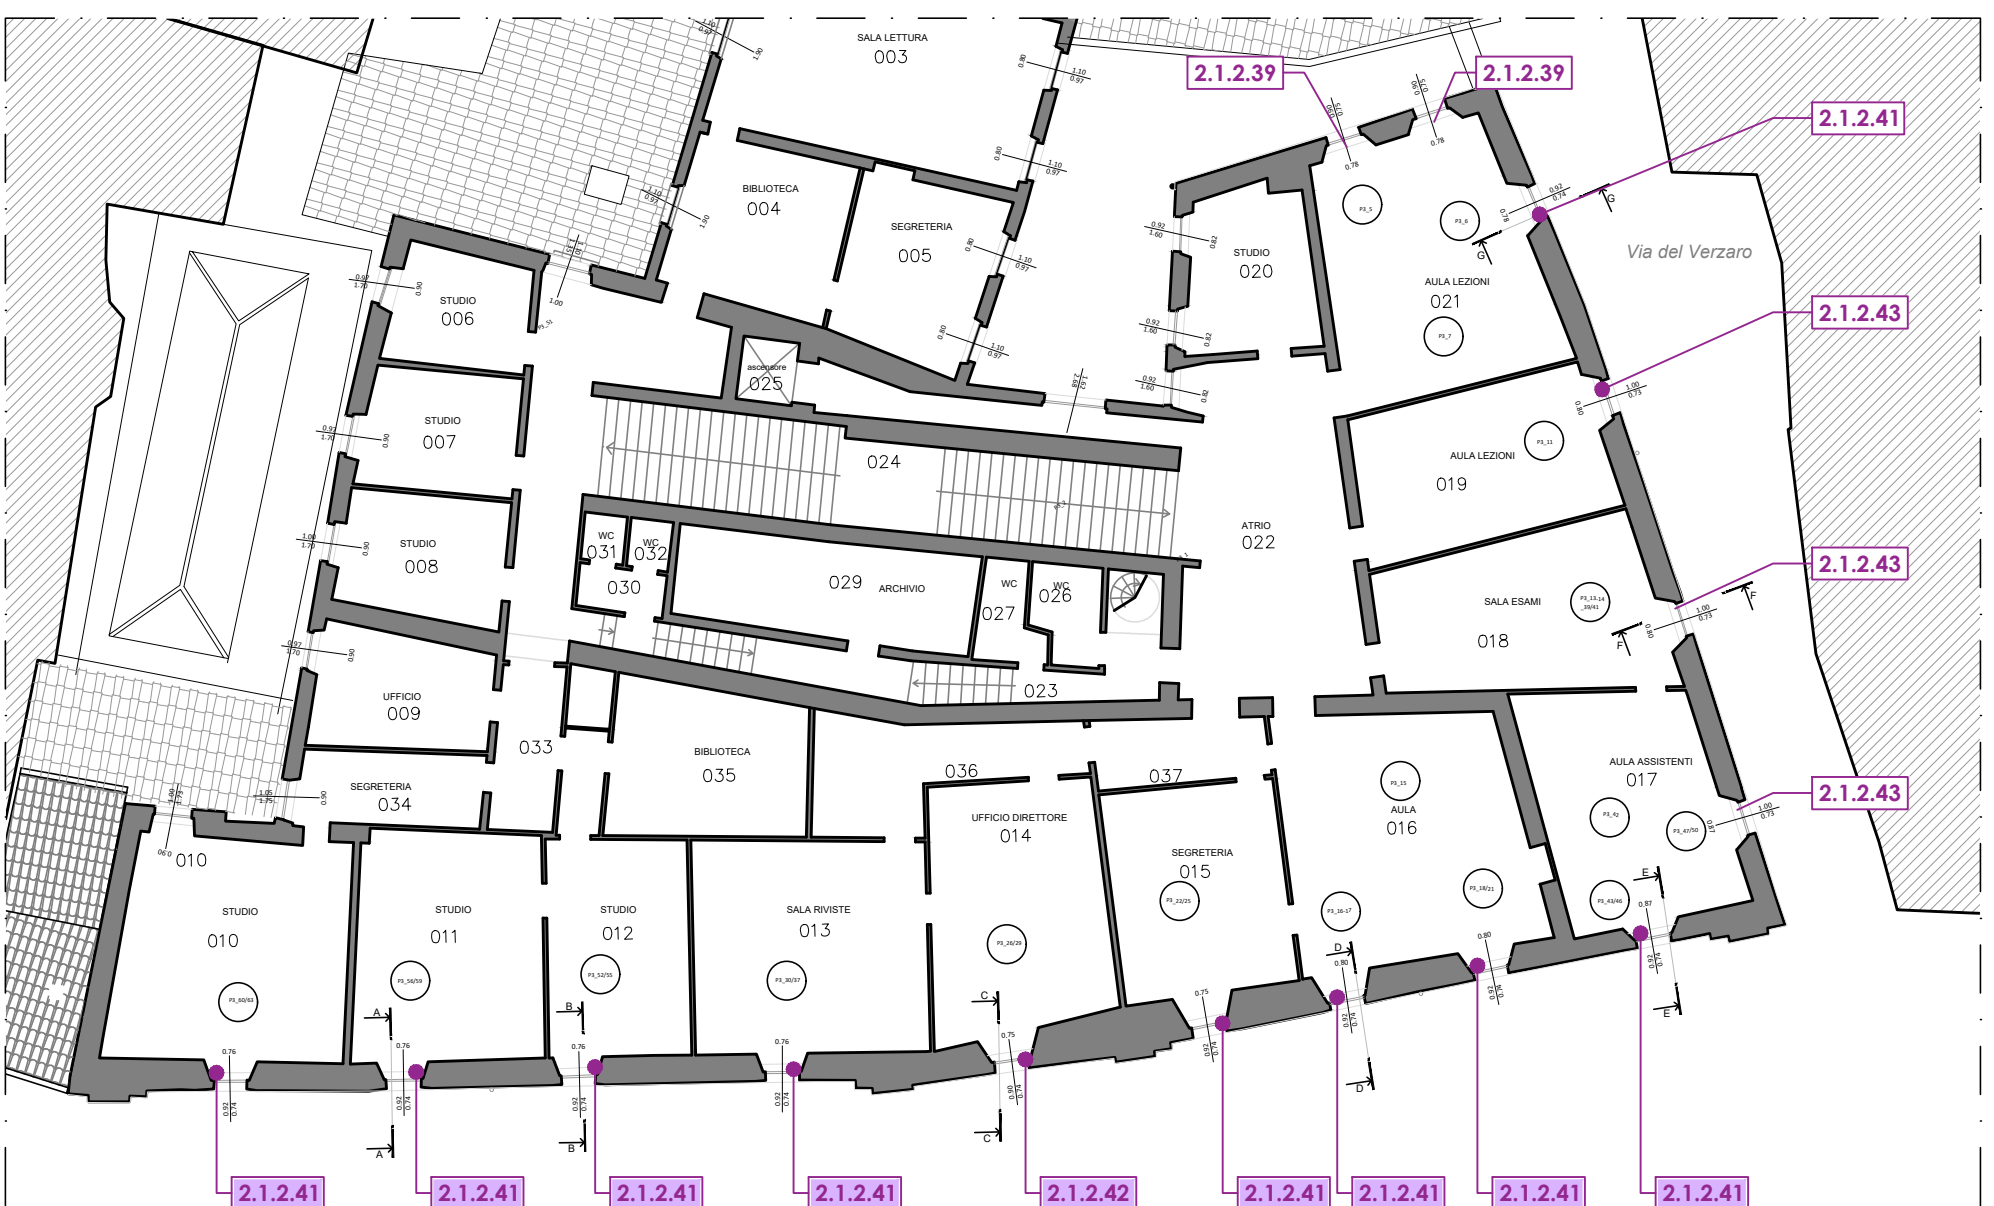

(PBSs: P06.E07.01.PR1)

SCALA 1:100




(PBSs: P06.E07.01.PR2) SCALA 1:100

SCALA 1:100




(PBSs: P06.E07.01.PR3)

SCALA 1:100

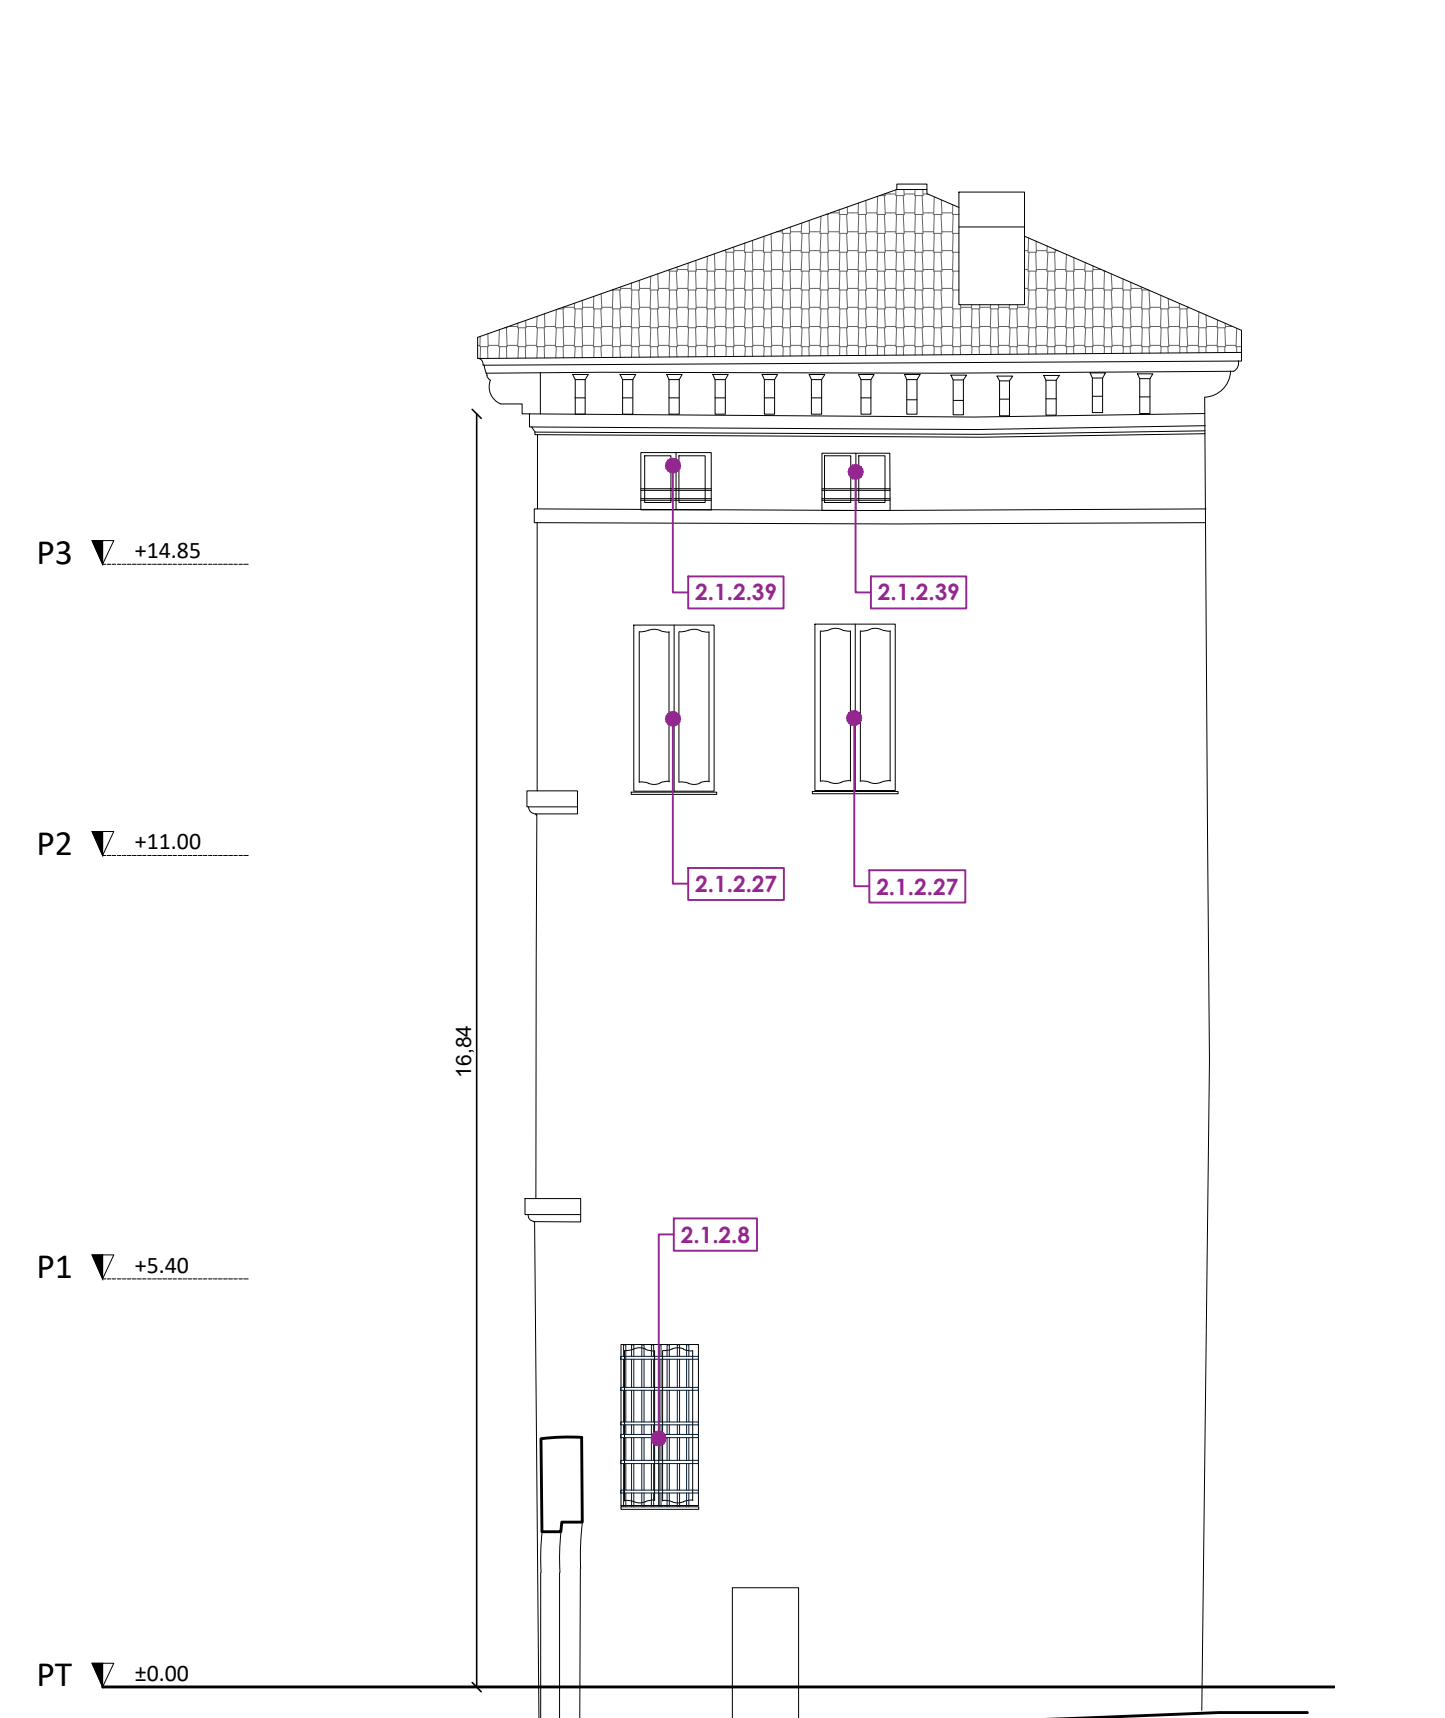

## SCALA 1.50

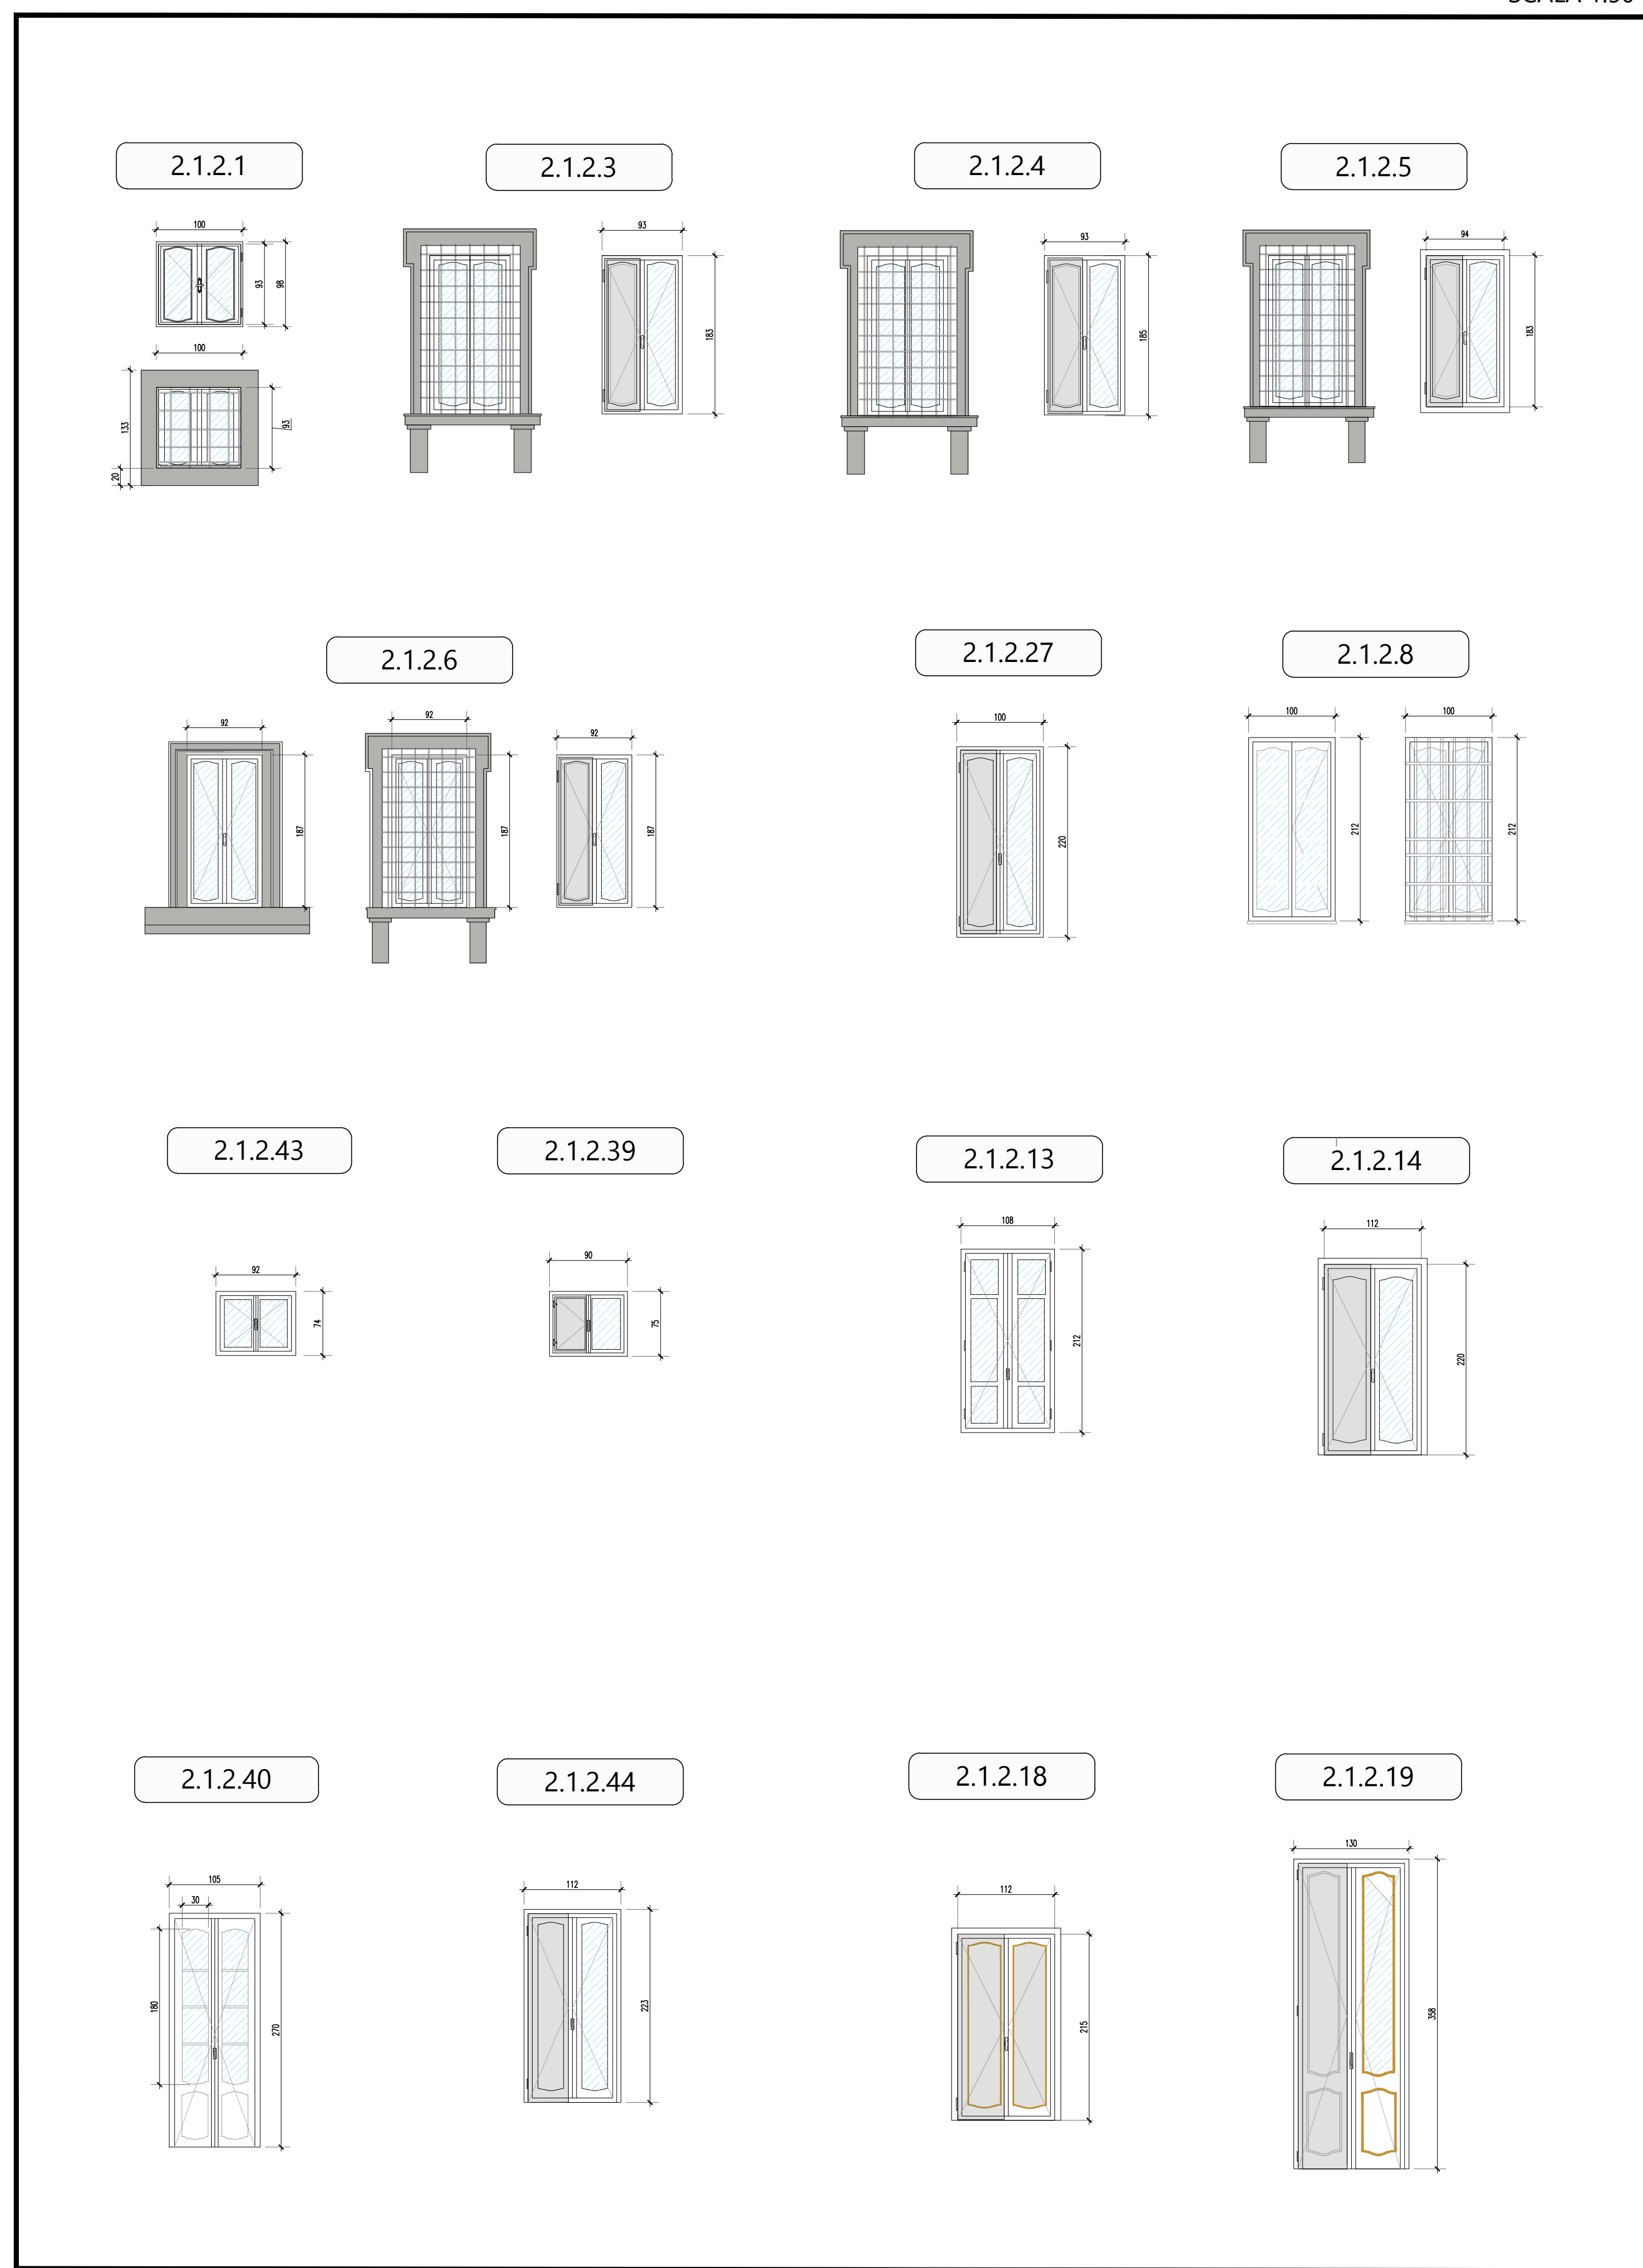

Le dimensioni degli infissi indicate negli elaborati relativi all'abaco infissi sono riferite alla luce architettonica misurate da pavimento a soffitto.

Per lo smontaggio degli scuretti si è considerato un incremento medio compreso tra i 7 e i 10 cm rispetto alle dimensioni dell'apertura.

Per lo smontaggio degli scuretti si è considerato un incremento medio compreso tra i 7 e i 10 cm rispetto alle dimensioni dell'apertura.

**SOSTITUZIONE INFISSI**


**SOSTITUZIONE INFISSI -**

PRIMO STRALCIO FUNZIONALE

[illegible]

\* Infissi da restaurare (2.1.2.45 e 2.1.2.46)

## INQUADRAMENTO DEL LOTTO

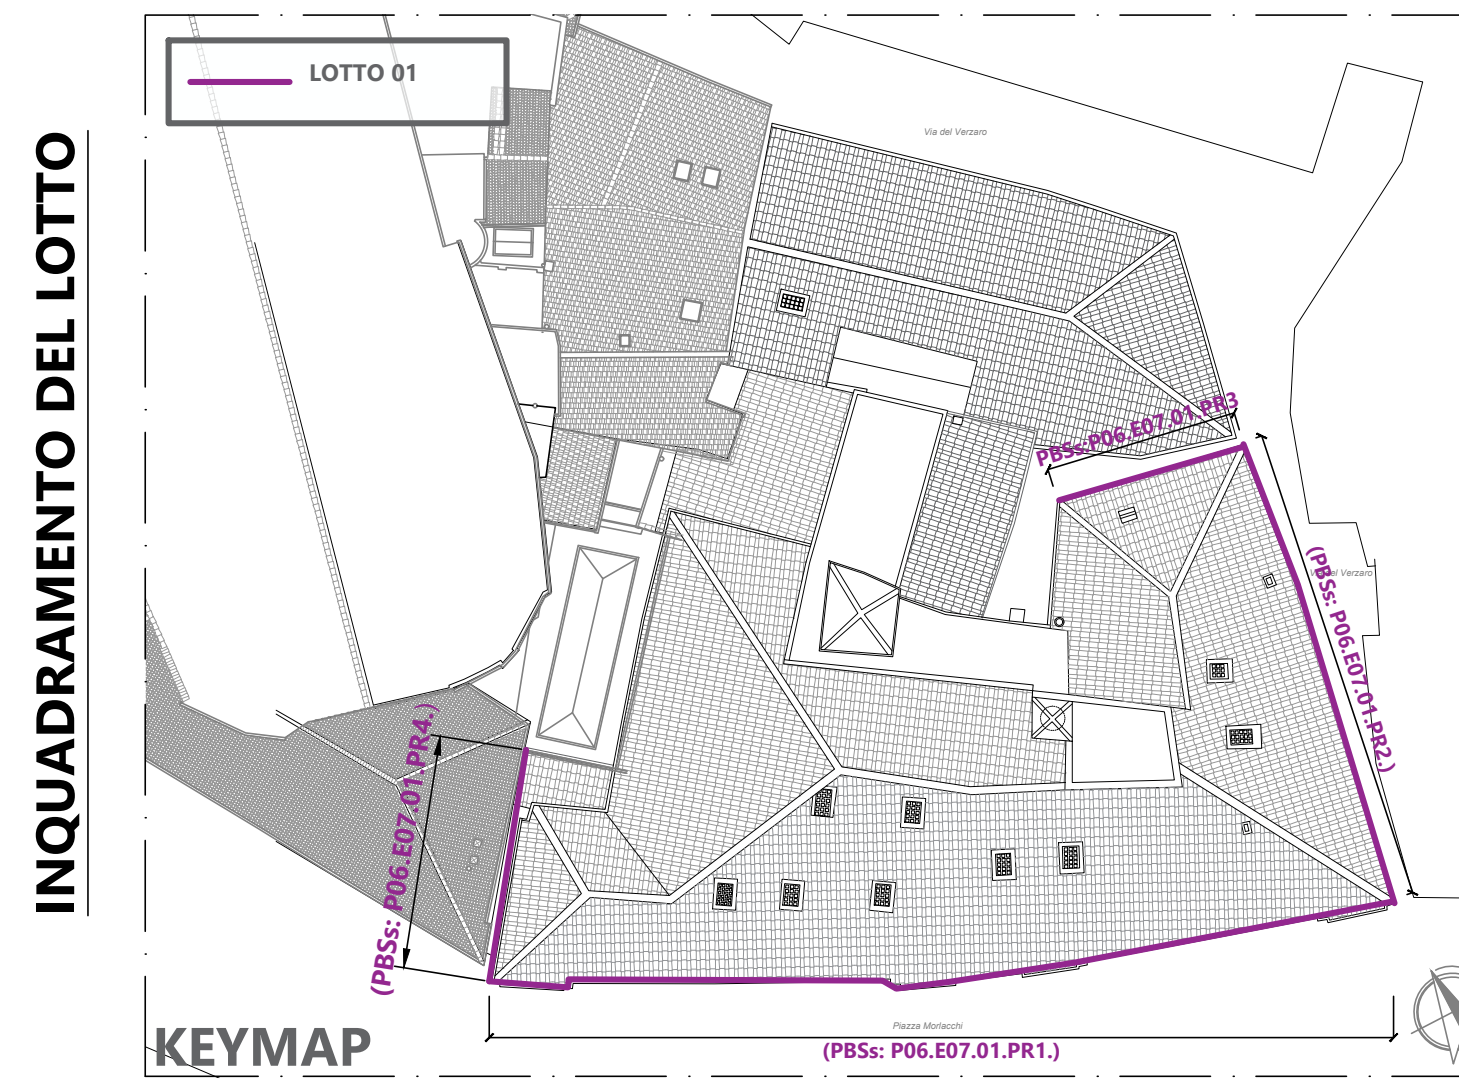[illegible]