


KEYMAP individuazione degli infissi in planimetria_scala 1:200


PLANIMETRIA piano seminterrato (PBSs: P06.E07.01.P-1)




PLANIMETRIA piano terra (PBSs: P06.E07.01.P0)

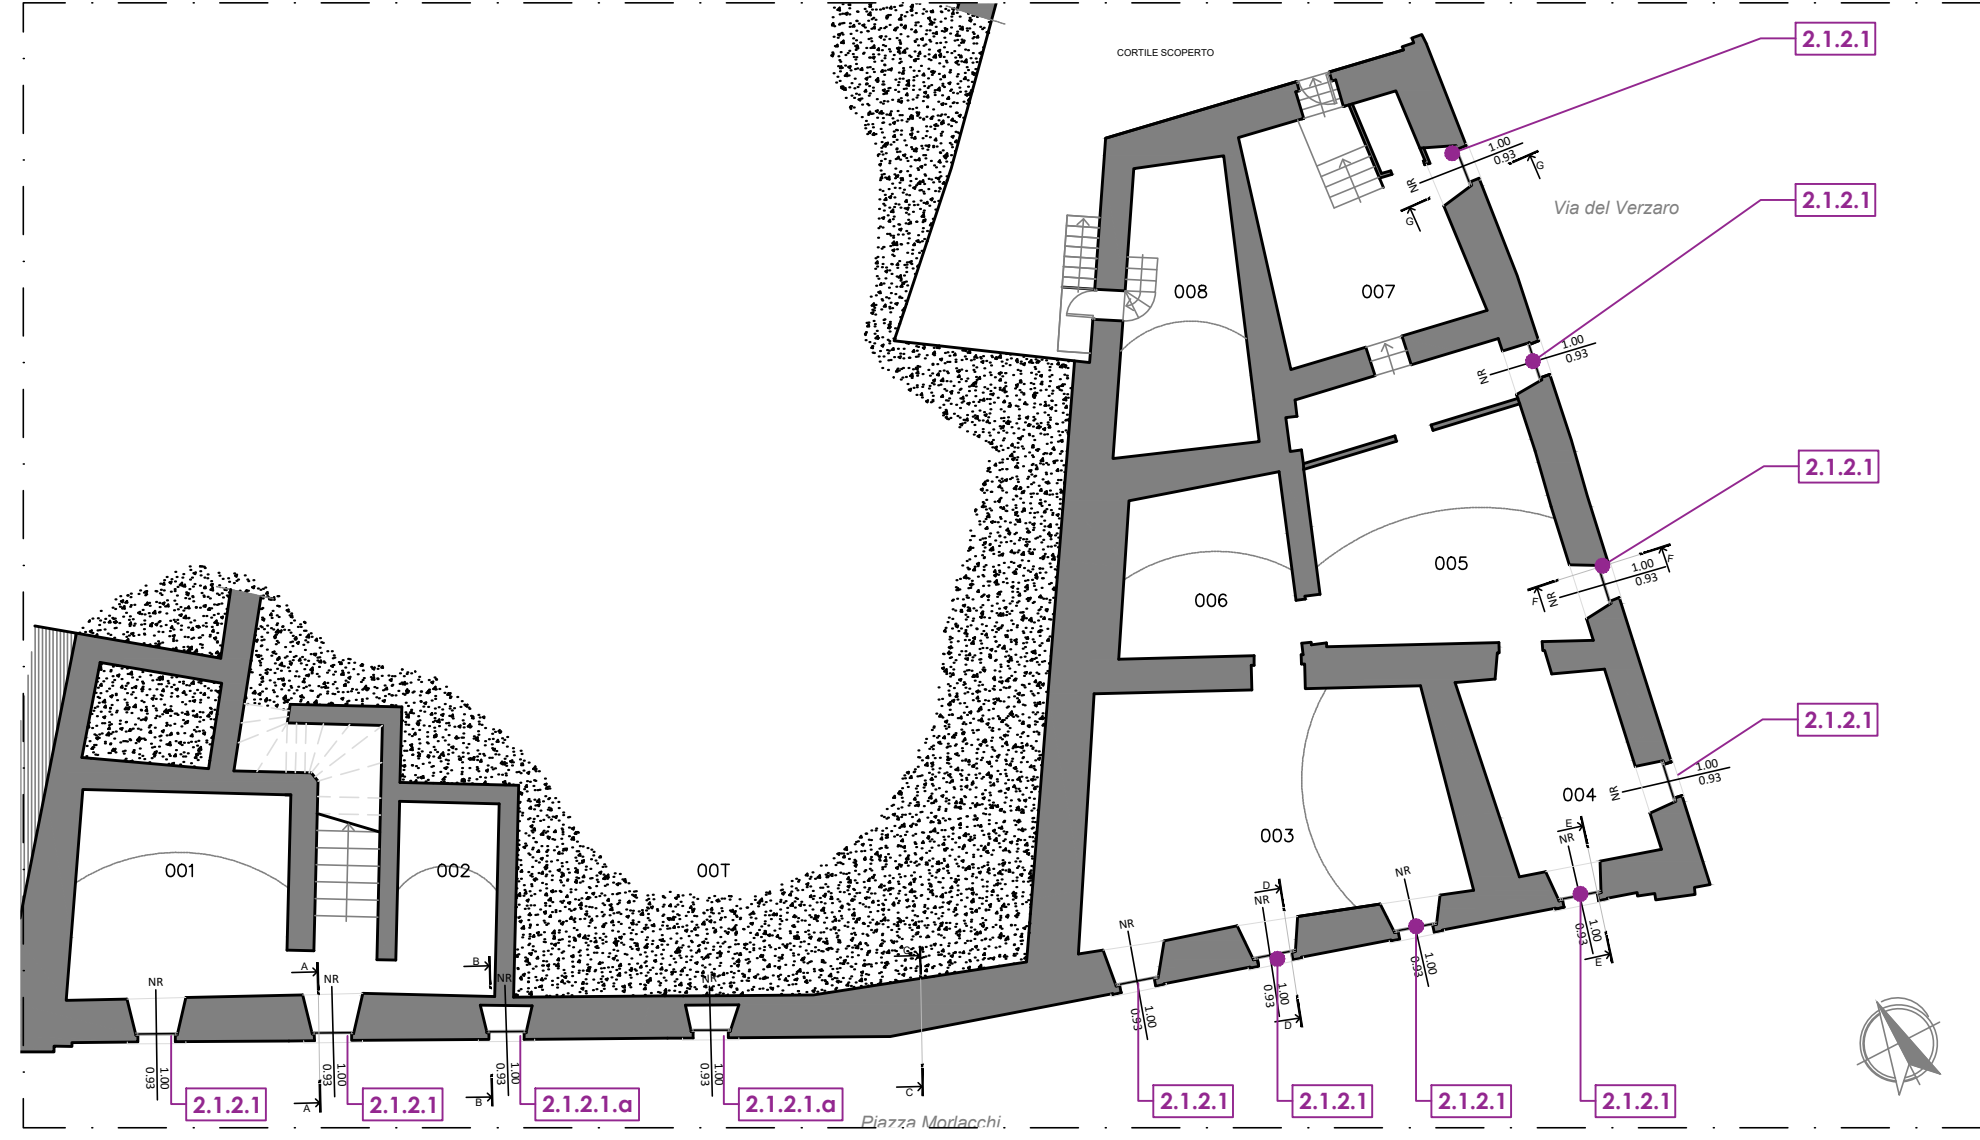

PLANIMETRIA piano primo (PBSs: P06.E07.01.P1)

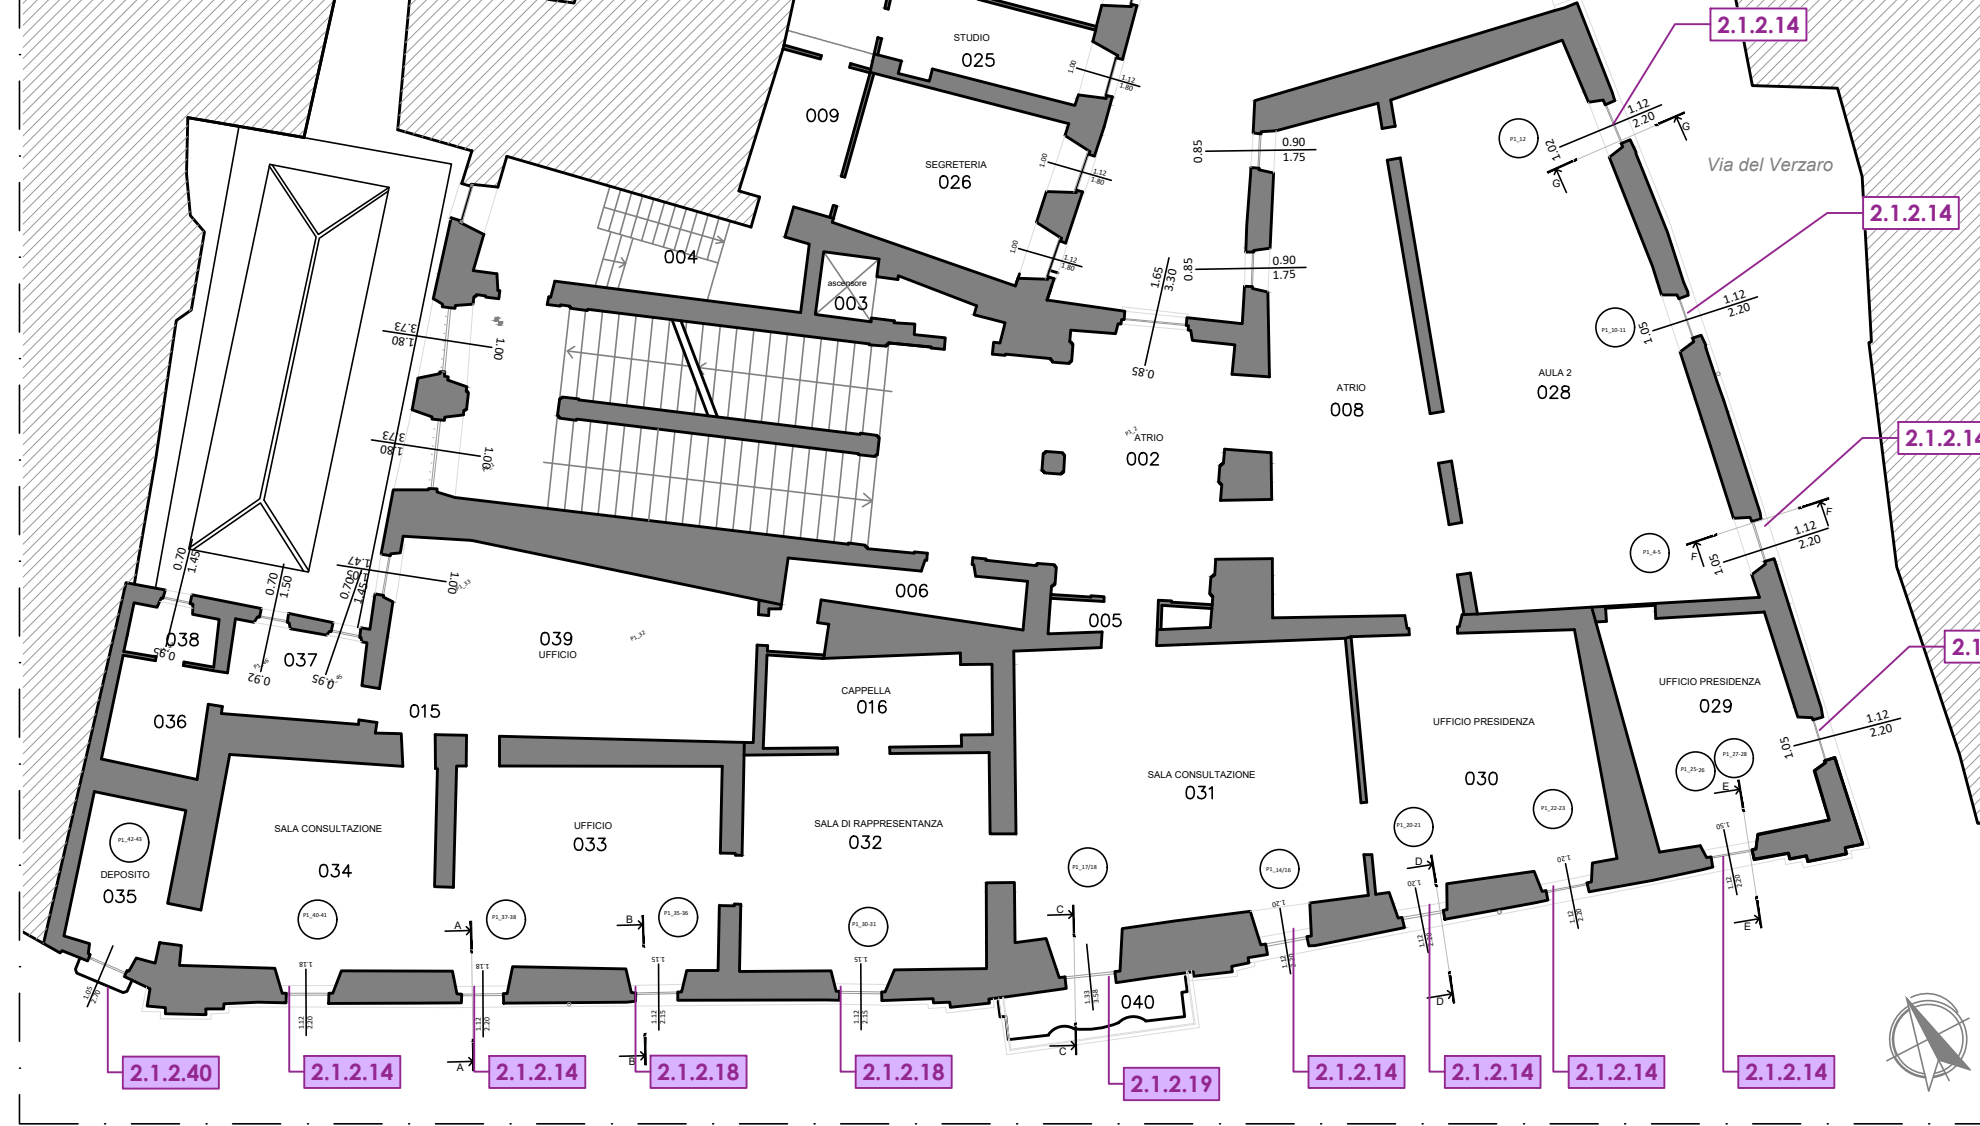

PLANIMETRIA piano secondo (PBSs: P06.E07.01.P2)

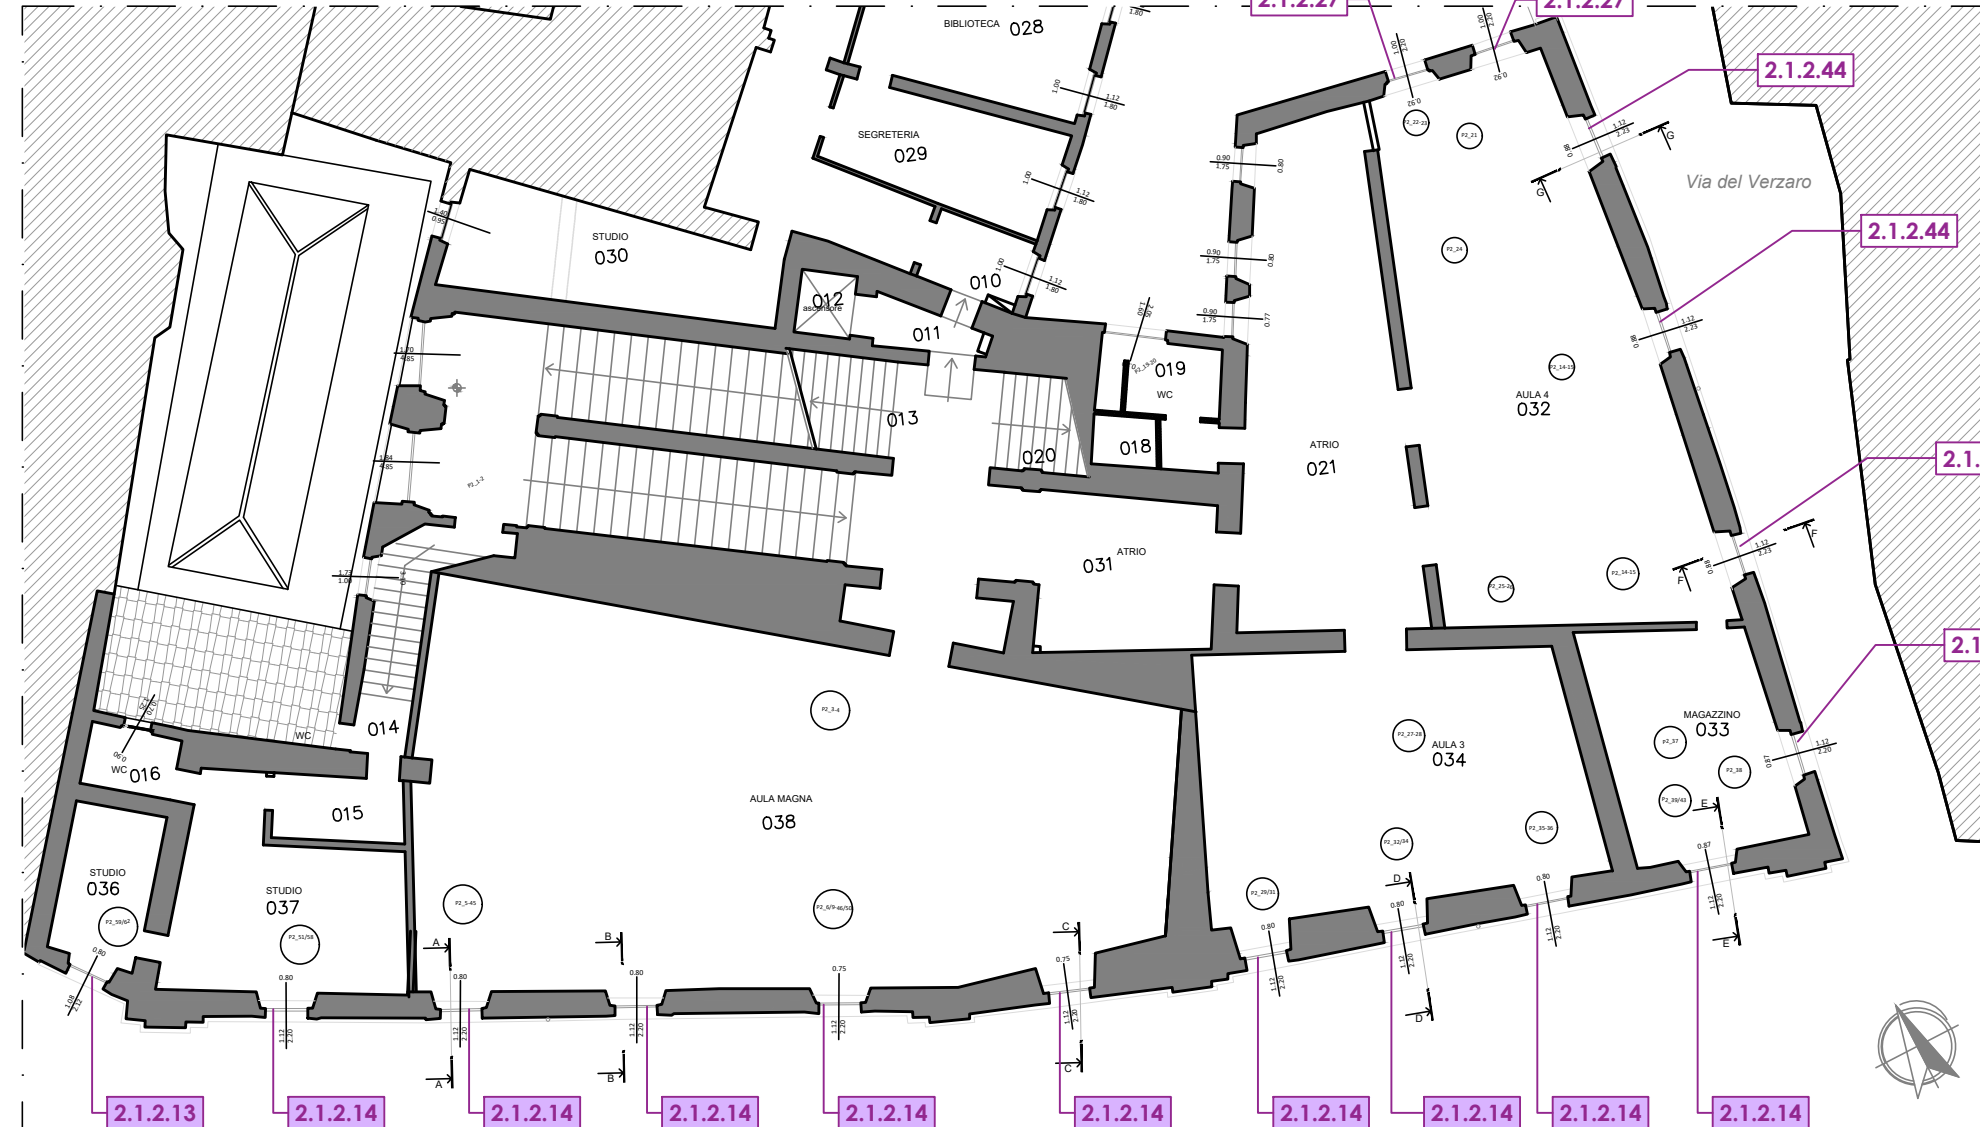

PLANIMETRIA piano terzo (PBSs: P06.E07.01.P3)



IDENTIFICAZIONE DEGLI INFISSI

(PBSs: P06.E07.01.PR1)

(PBSs: P06.E07.01.PR1)

P3 V. +14.85

P2 V. +11.00

P1 V. +5.40

PT V. +0.00



IDENTIFICAZIONE DEGLI INFISSI

(PBSs: P06.E07.01.PR2)

P3 V. +14.85

P2 V. +11.00

P1 V. +5.40

PT V. +0.00



IDENTIFICAZIONE DEGLI INFISSI


(PBSs: P06.E07.01.PR3)

P3 V. +14.85

P2 V. +11.00

P1 V. +5.40

PT V. +0.00

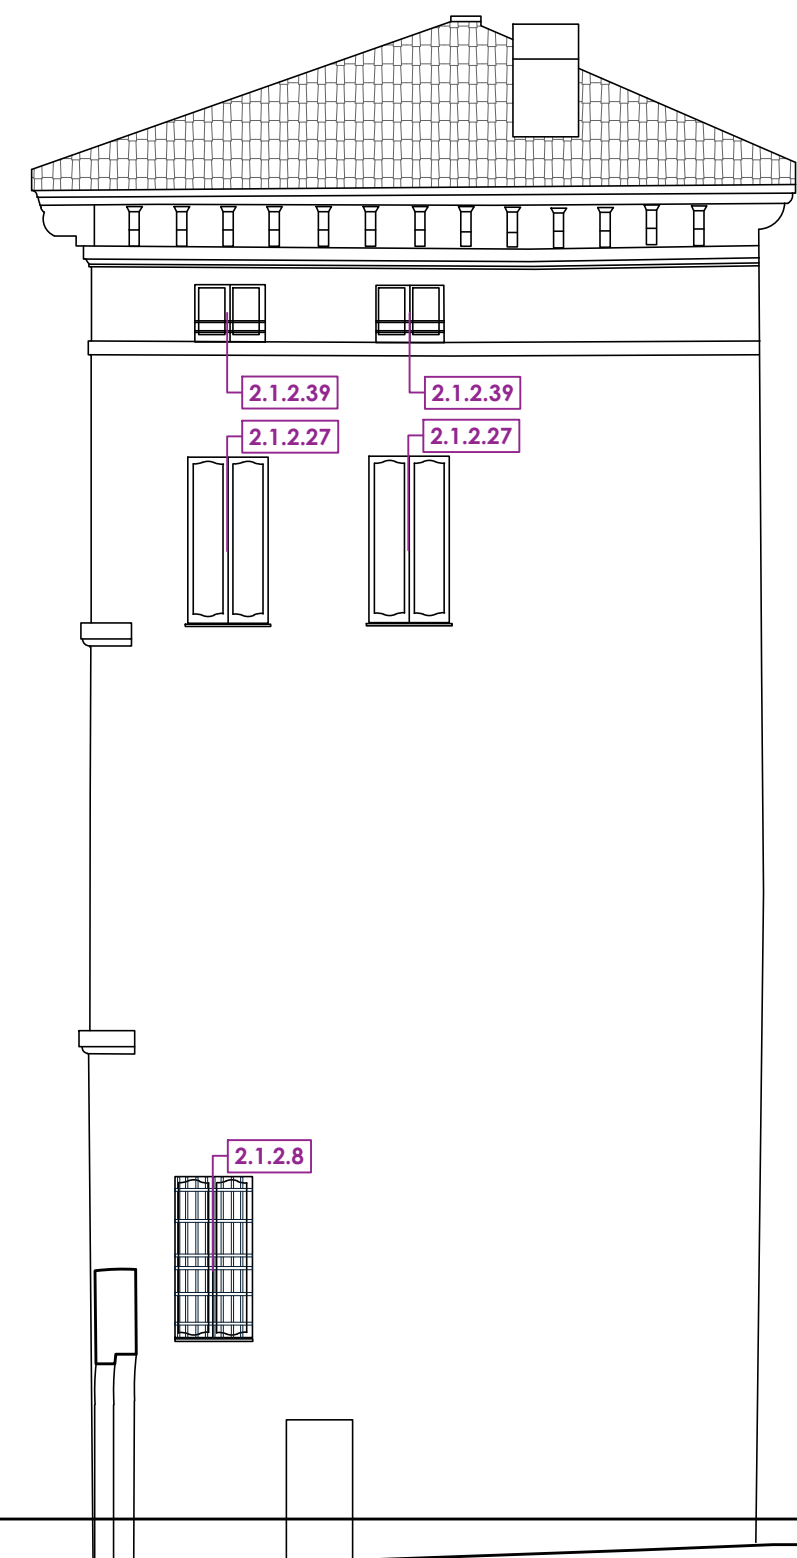

IDENTIFICAZIONE DEGLI INFISSI
SEZIONI VERTICALI_scala 1:100


SEZIONE FF'

P3 V. +14.85

P2 V. +11.00

P1 V. +5.40

PT V. +0.00

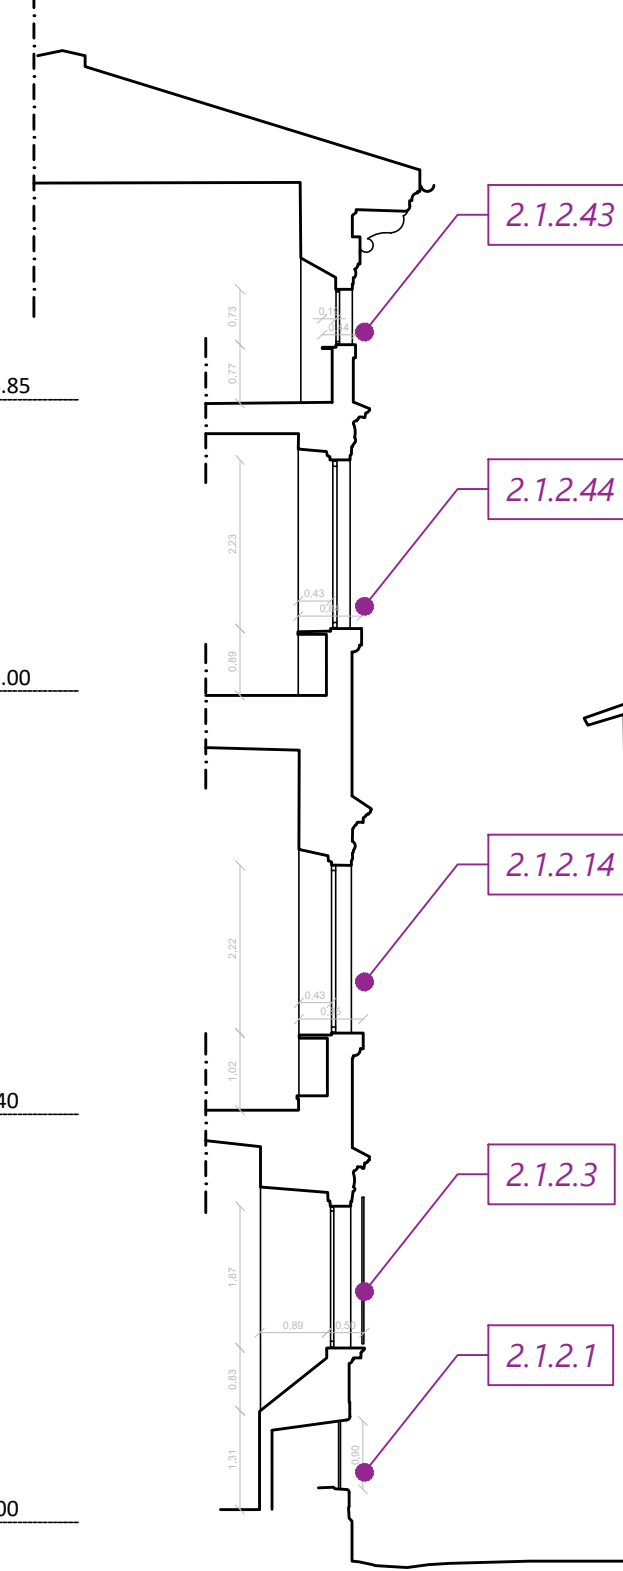

LEGENDA DELL'ABACO DEGLI INFISSI

XXXXX	SOSTITUZIONE INFISSI
XXXXX	SOSTITUZIONE INFISSI - PRIMO STRALCIO FUNZIONALE
XXXXX	INFISSI DA RESTAURARE
XXXXX	INFISSI DA RESTAURARE - PRIMO STRALCIO FUNZIONALE

IDENTIFICAZIONE DEGLI INFISSI

SEZIONI VERTICALI_scala 1:100


SEZIONE AA'

P3 V. +14.85

P2 V. +11.00

P1 V. +5.40

PT V. +0.00

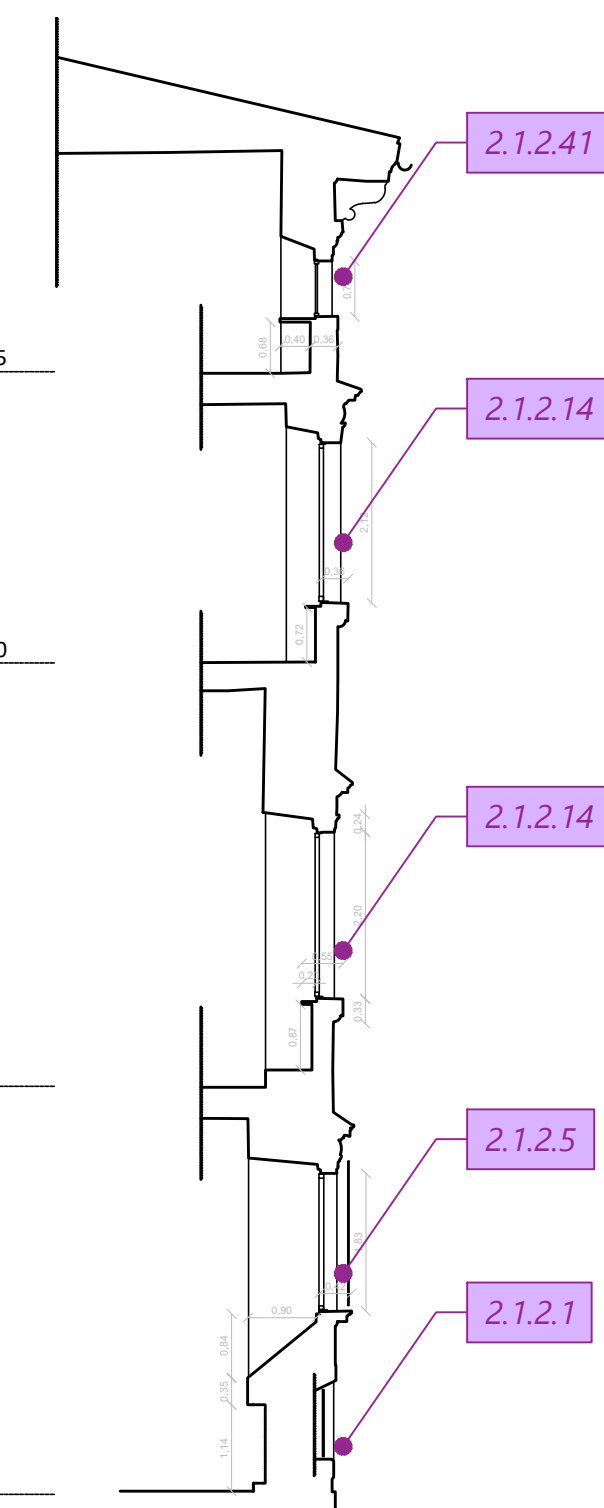


SEZIONE BB'

P3 V. +14.85

P2 V. +11.00

P1 V. +5.40

PT V. +0.00

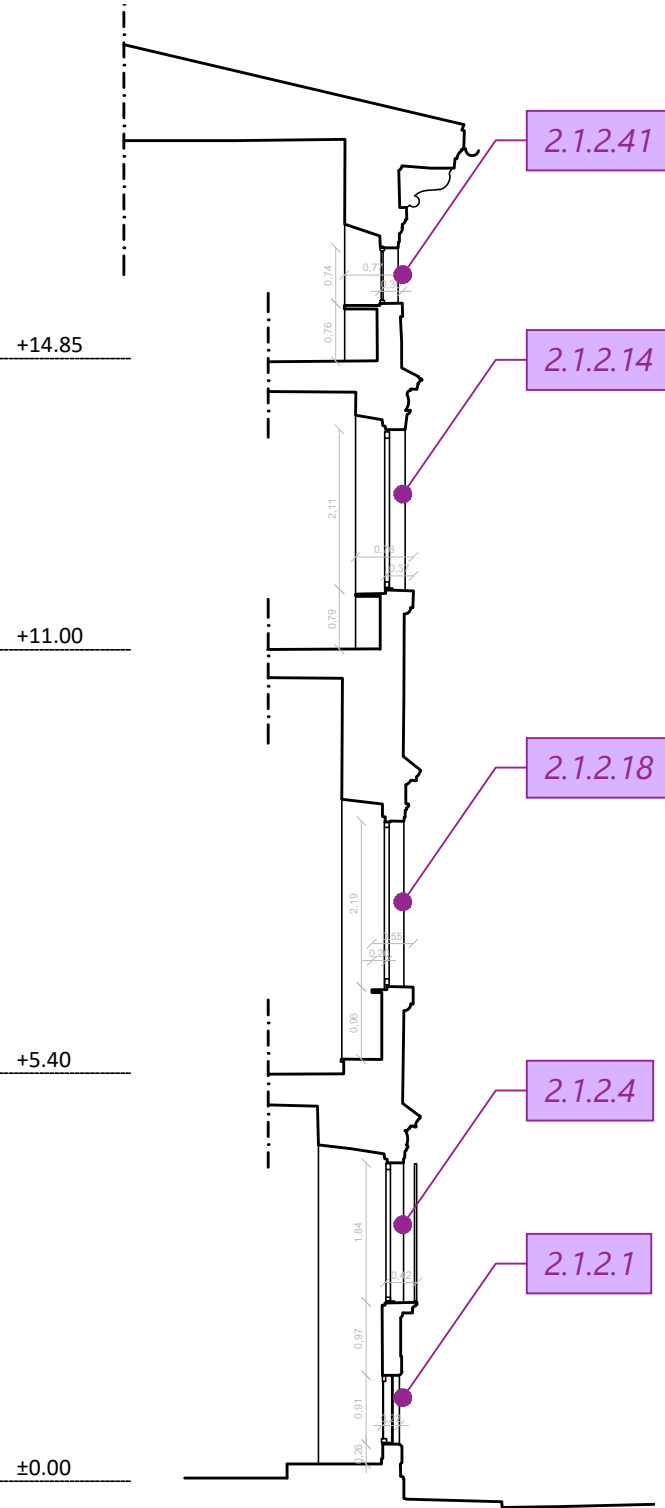


SEZIONE CC'

P3 V. +14.85

P2 V. +11.00

P1 V. +5.40

PT V. +0.00

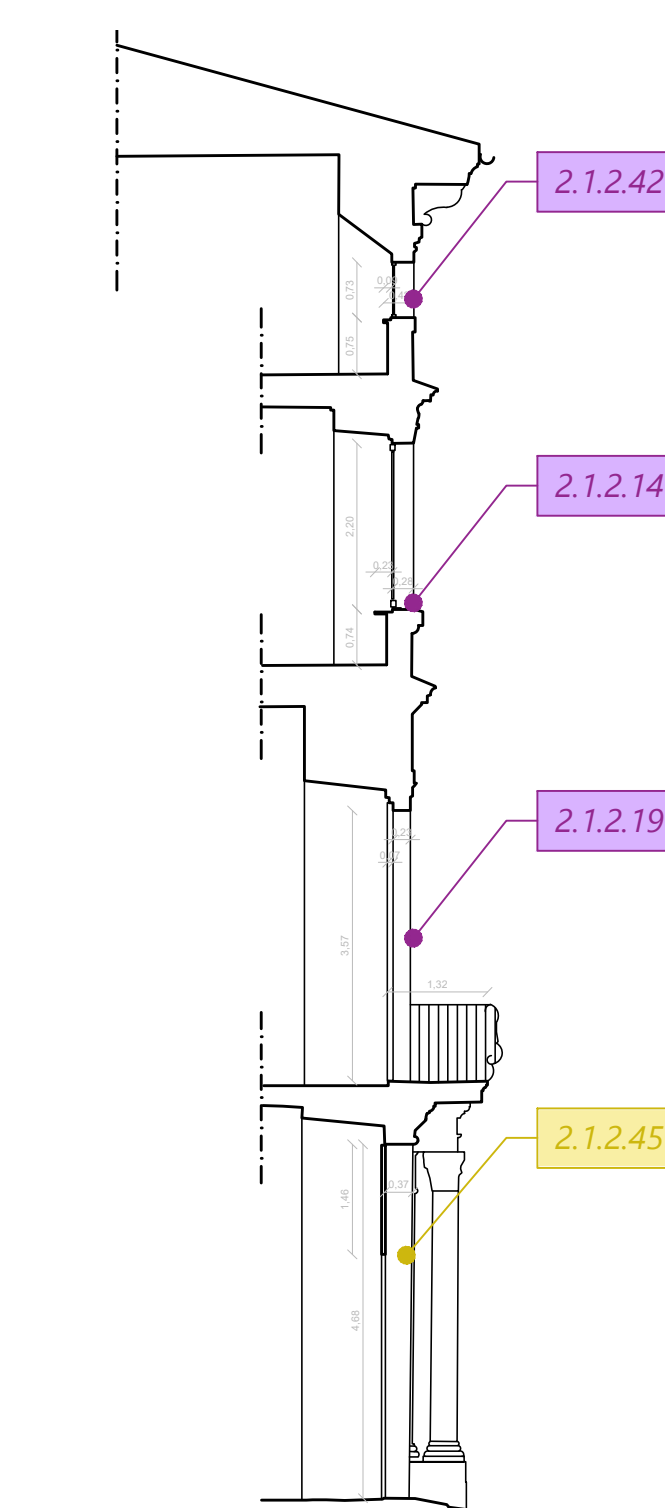


SEZIONE DD'

P3 V. +14.85

P2 V. +11.00

P1 V. +5.40

PT V. +0.00

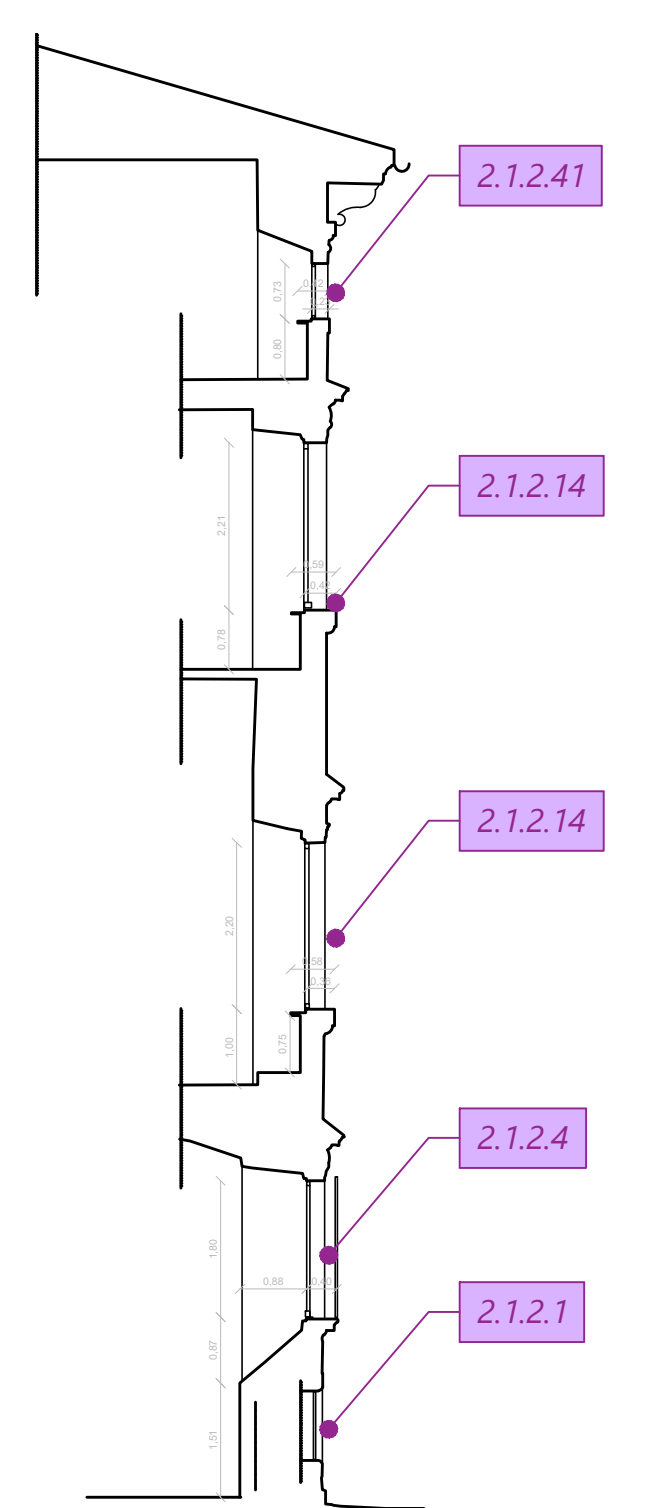


SEZIONE EE'

P3 V. +14.85

P2 V. +11.00

P1 V. +5.40

PT V. +0.00

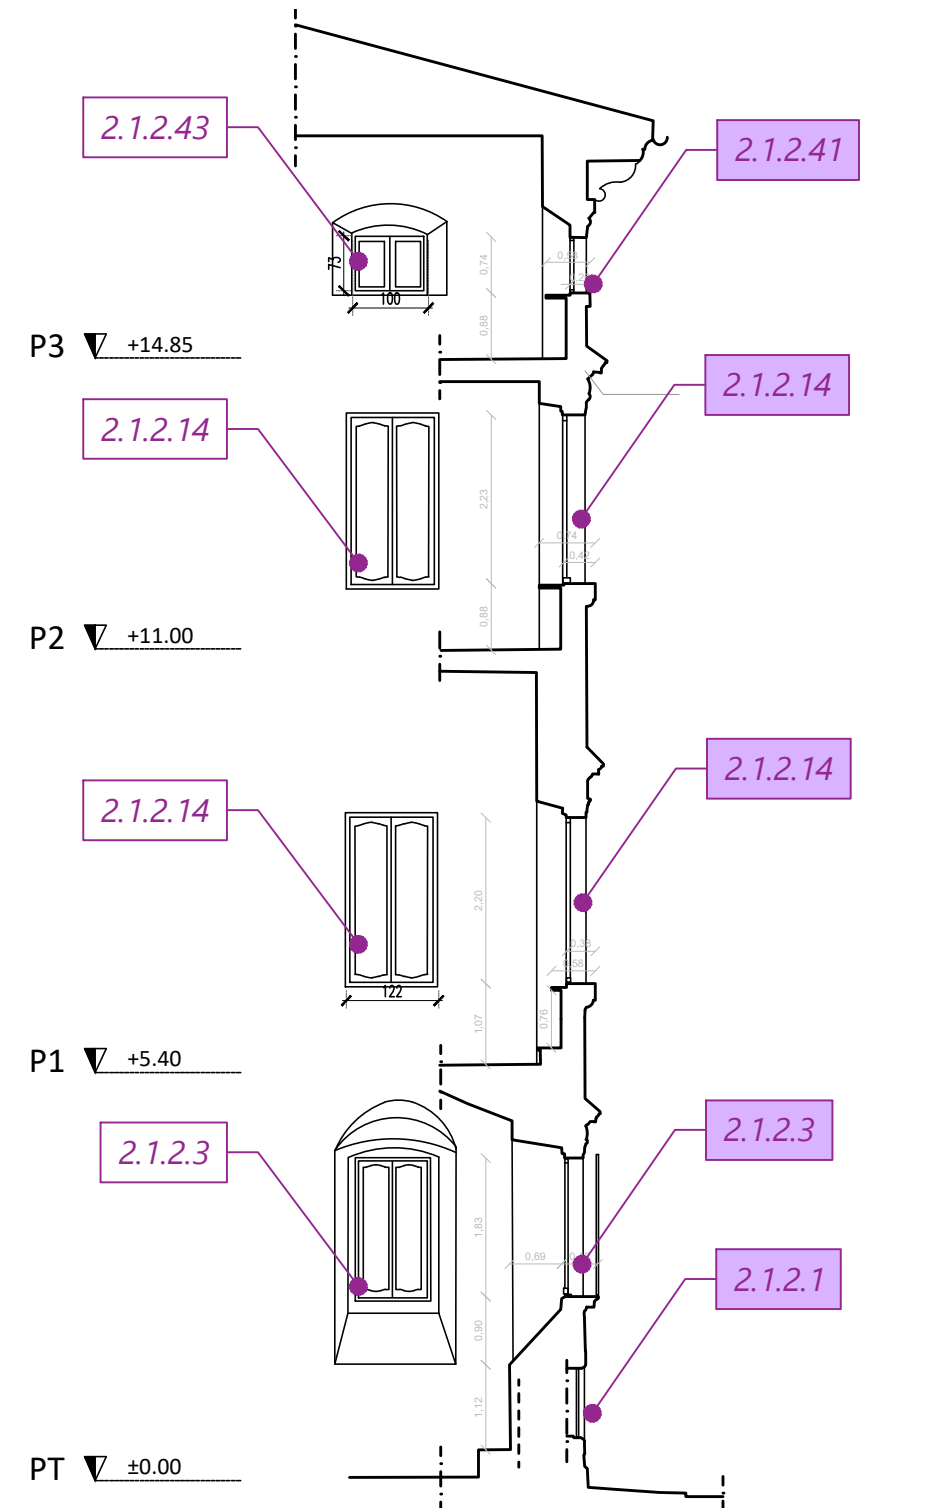

UNIVERSITA' DEGLI STUDI DI PERUGIA

REPARTIMENTO TECNICO

PIAZZA UNIVERSITA' 1 - PERUGIA

UNIVERSITA' DEGLI STUDI DI PERUGIA

RESPONSABILE DEL PROCEDIMENTO

Arch. Roberto Paroncelli

PROGETTO DEFINITIVO/ESECUTIVO

COORDINATORE GENERALE

Ing. Giovanni Maggi

RESPONSABILE DELLA PROGETTAZIONE

Ing. Marco Adorni

RESPONSABILE CONTROLLO QUALITA' DELLA PROGETTAZIONE

Arch. Francesco Pavesi

RESPONSABILE CONCESSIONE ARCHITETTICA

Arch. Sergio Tassi

COORDINATORE PER LA SOSTITUZIONE IN FACCIA DI PROGETTAZIONE

Steno. Stefano Adorni

RESPONSABILE ASSETTI DEL RESTAURO

Nicola Pavesi

TEAM DI PROGETTAZIONE

Ing. Barbara Bontadei

RESPONSABILE ASSETTI ARCHITETTICI E CONTENIMENTI COULUM

Ing. Andrea Guerra

PROGETTAZIONE SPECIALISTICA

COORDINATORE

sab

COORDINATORE

dodi moss

COORDINATORE

progetti

PRATICA PER IL CONTENIMENTO DEI CONSUMI ENERGETICI (di cui alla Legge 10/91 e s.m.i.) - ELABORATO GRAFICO

20202

UPR.001-01-01-22-DEF

PROGETTO DEFINITIVO/ESECUTIVO

PROGETTO DEFINITIVO/ESECUTIVO

PROGETTO DEFINITIVO/ESECUTIVO

GENNAIO 2023

NOVEMBRE 2022

APRILE 2022