



UNIVERSITÀ DEGLI STUDI DI PERUGIA
RIPARTIZIONE TECNICA

Piazza Università 1 - 06123 Perugia

OGGETTO:

ADEGUAMENTO DI ALCUNI LOCALI A SERVIZIO DELL'OSPEDALE VETERINARIO
QUALI LOCALI FARMACIA, REPARTO ISOLAMENTO PICCOLI ANIMALI E LOCALE
MANIPOLAZIONE FARMACI ANTIBLASTICI
CODICE EDIFICIO: P05-E04

- PROGETTO ESECUTIVO -

PROGETTISTI:

Architetto:
SUBICINI ROBERTO



Ingegnere:
ANTONELLI ROBERTO

STUDIO A

SOCIETÀ DI PROGETTAZIONE S.S.
VIA TIBERINA N° 36/E 06050 COLLEPEPE (PG)
TEL. e FAX 075/8789540 e-mail: info@studioa.perugia.it
p.i. 02487360543

Perito Industriale:
FRATI ENDRIO

Ingegnere:
ANTONINI SARA

Ingegnere:
FAINA FRANCESCO

R.U.P.:
FABIO PRESCIUTTI

CODICE COMMESSA:	FASE PROGETTO:	CODICE TECNOLOGIA:	REVISIONE:	NUMERO ELABORATO:
17-01	PE	AR	00	04

ELABORATO:

PLANIMETRIA E PIANTE
CON INDICAZIONE DEI PUNTI DI SCATTO FOTOGRAFICI

CARTELLA: 1326 - 17

DATA: NOVEMBRE 2018

SCALA: 1:1000 - 1:100


Revisioni:

N°	Data:	Descrizione:
1		
2		
3		

LA DIFFUSIONE E RIPRODUZIONE, ANCHE PARZIALE DI QUESTA TAVOLA È VIETATA A TERMINI DI LEGGE

PLANIMETRIA PUNTI DI SCATTO - ESTERNO

SCALA 1:1000

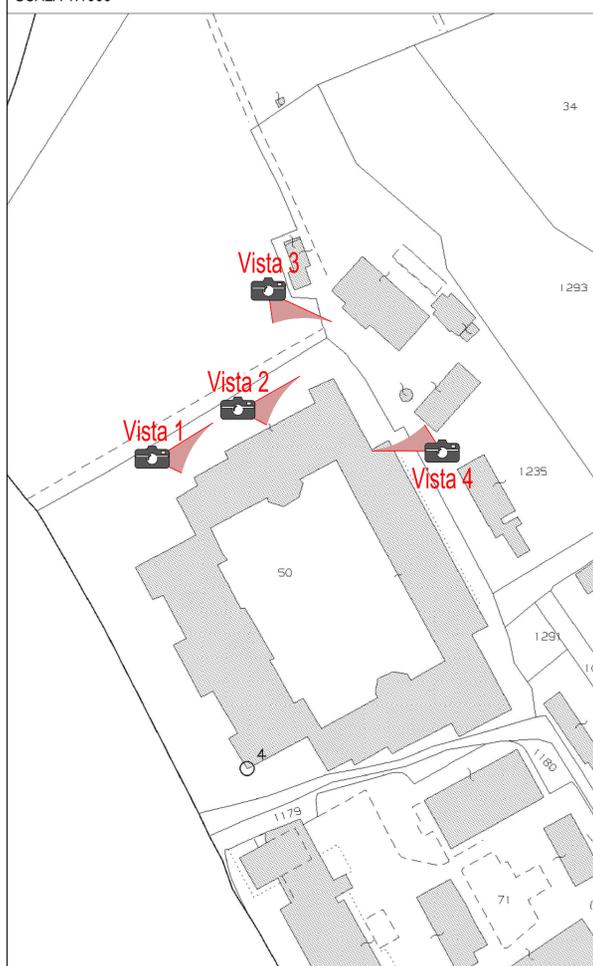

PLANIMETRIA PUNTI DI SCATTO - INTERNA PIANO TERRA

SCALA 1:100

