

UNIVERSITÀ DEGLI STUDI DI PERUGIA

RIPARTIZIONE TECNICA

Piazza Università 1 - 06123 Perugia


OGGETTO:

ADEGUAMENTO DI ALCUNI LOCALI A SERVIZIO DELL'OSPEDALE VETERINARIO
QUALI LOCALI FARMACIA, REPARTO ISOLAMENTO PICCOLI ANIMALI E LOCALE
MANIPOLAZIONE FARMACI ANTIBLASTICI
CODICE EDIFICIO: P05-E04

- PROGETTO ESECUTIVO -

PROGETTISTI:

Architetto:
SUBICINI ROBERTO

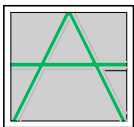

Ingegnere:
ANTONELLI ROBERTO

SOCIETÀ DI PROGETTAZIONE S.S.

VIA TIBERINA N° 36/E 06050 COLLEPEPE (PG)

TEL. e FAX 075/8789540 e-mail: info@studioa.perugia.it

p.i. 02487360543

Perito Industriale:
FRATI ENDRIO

Ingegnere:
ANTONINI SARA

Ingegnere:
FAINA FRANCESCO

R.U.P.:
FABIO PRESICUTTI

CODICE COMMESSA:	FASE PROGETTO:	CODICE TECNOLOGIA:	REVISIONE:	NUMERO ELABORATO:
17-01	PE	AR	01	06

ELABORATO:

PROSPETTI STATO ATTUALE
PROSPETTI DI PROGETTO

CARTELLA: 1326 - 17


DATA: NOVEMBRE 2018

SCALA: 1:50

Revisioni:

1	Data: 04/12 /2018	Descrizione: aggiornamento grafico	
2	Data:	Descrizione:	
3	Data:	Descrizione:	

LA DIFFUSIONE E RIPRODUZIONE, ANCHE PARZIALE DI QUESTA TAVOLA E' VIETATA A TERMINI DI LEGGE

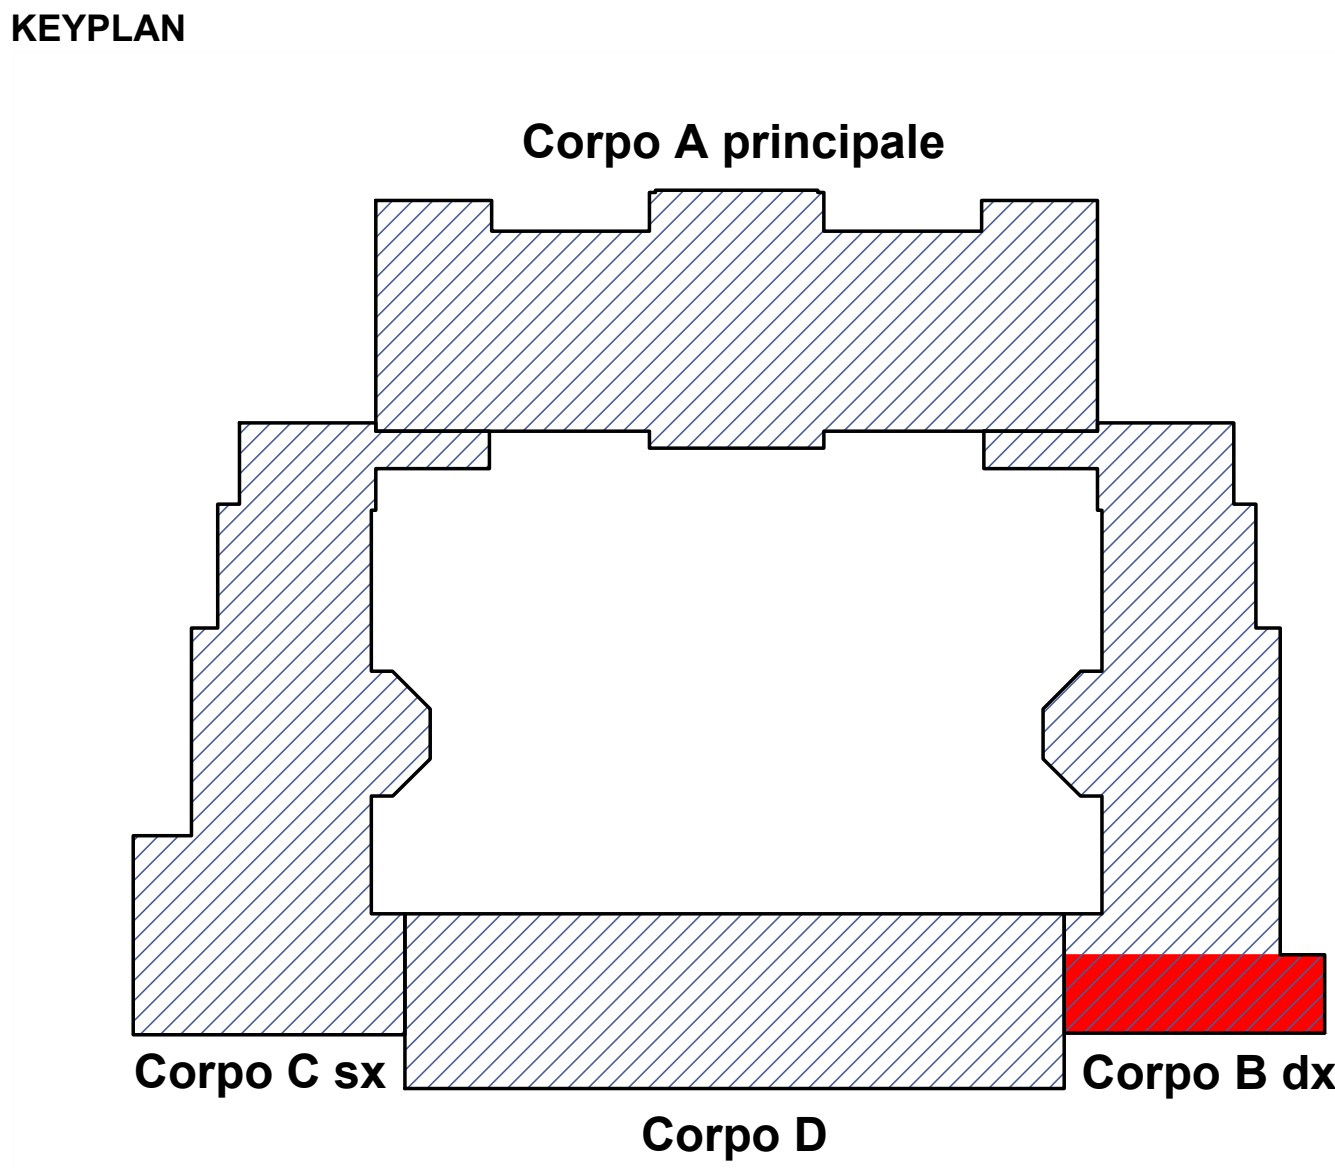

Corpo B dx
PROSPETTO LATO 1
STATO ATTUALE
SCALA 1:100




Corpo B dx
PROSPETTO LATO 1
DI PROGETTO
SCALA 1:100




Corpo B dx
PROSPETTO LATO 2
STATO ATTUALE
SCALA 1:100



Corpo B dx
PROSPETTO LATO 3
STATO ATTUALE
SCALA 1:100

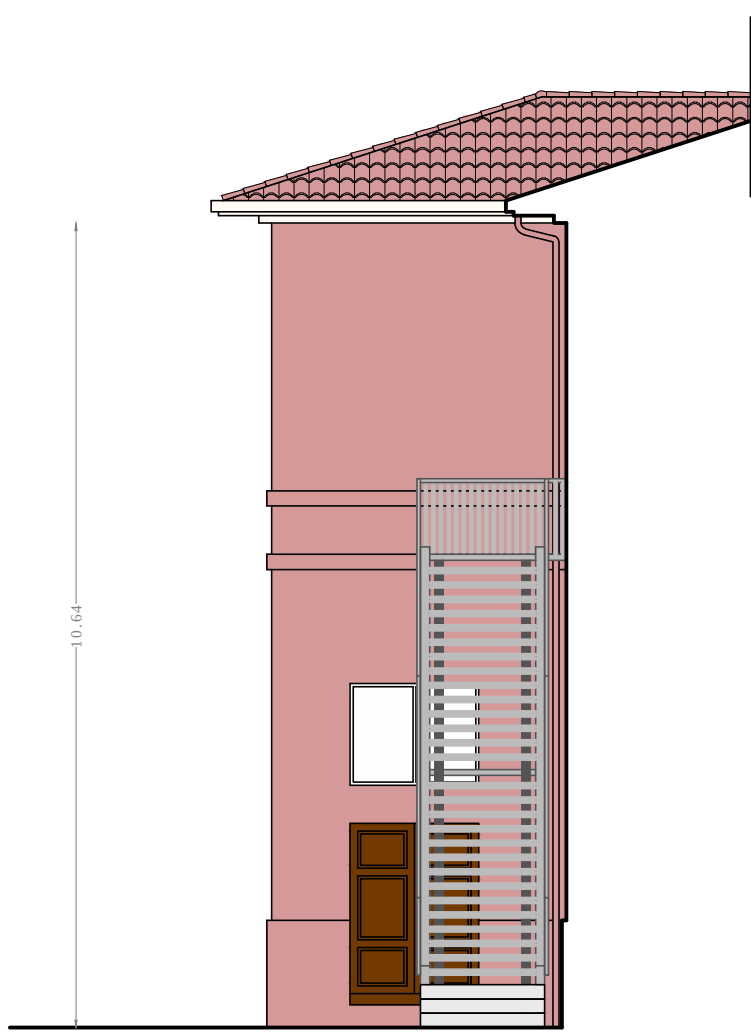

Corpo B dx
PROSPETTO LATO 2
DI PROGETTO
SCALA 1:100

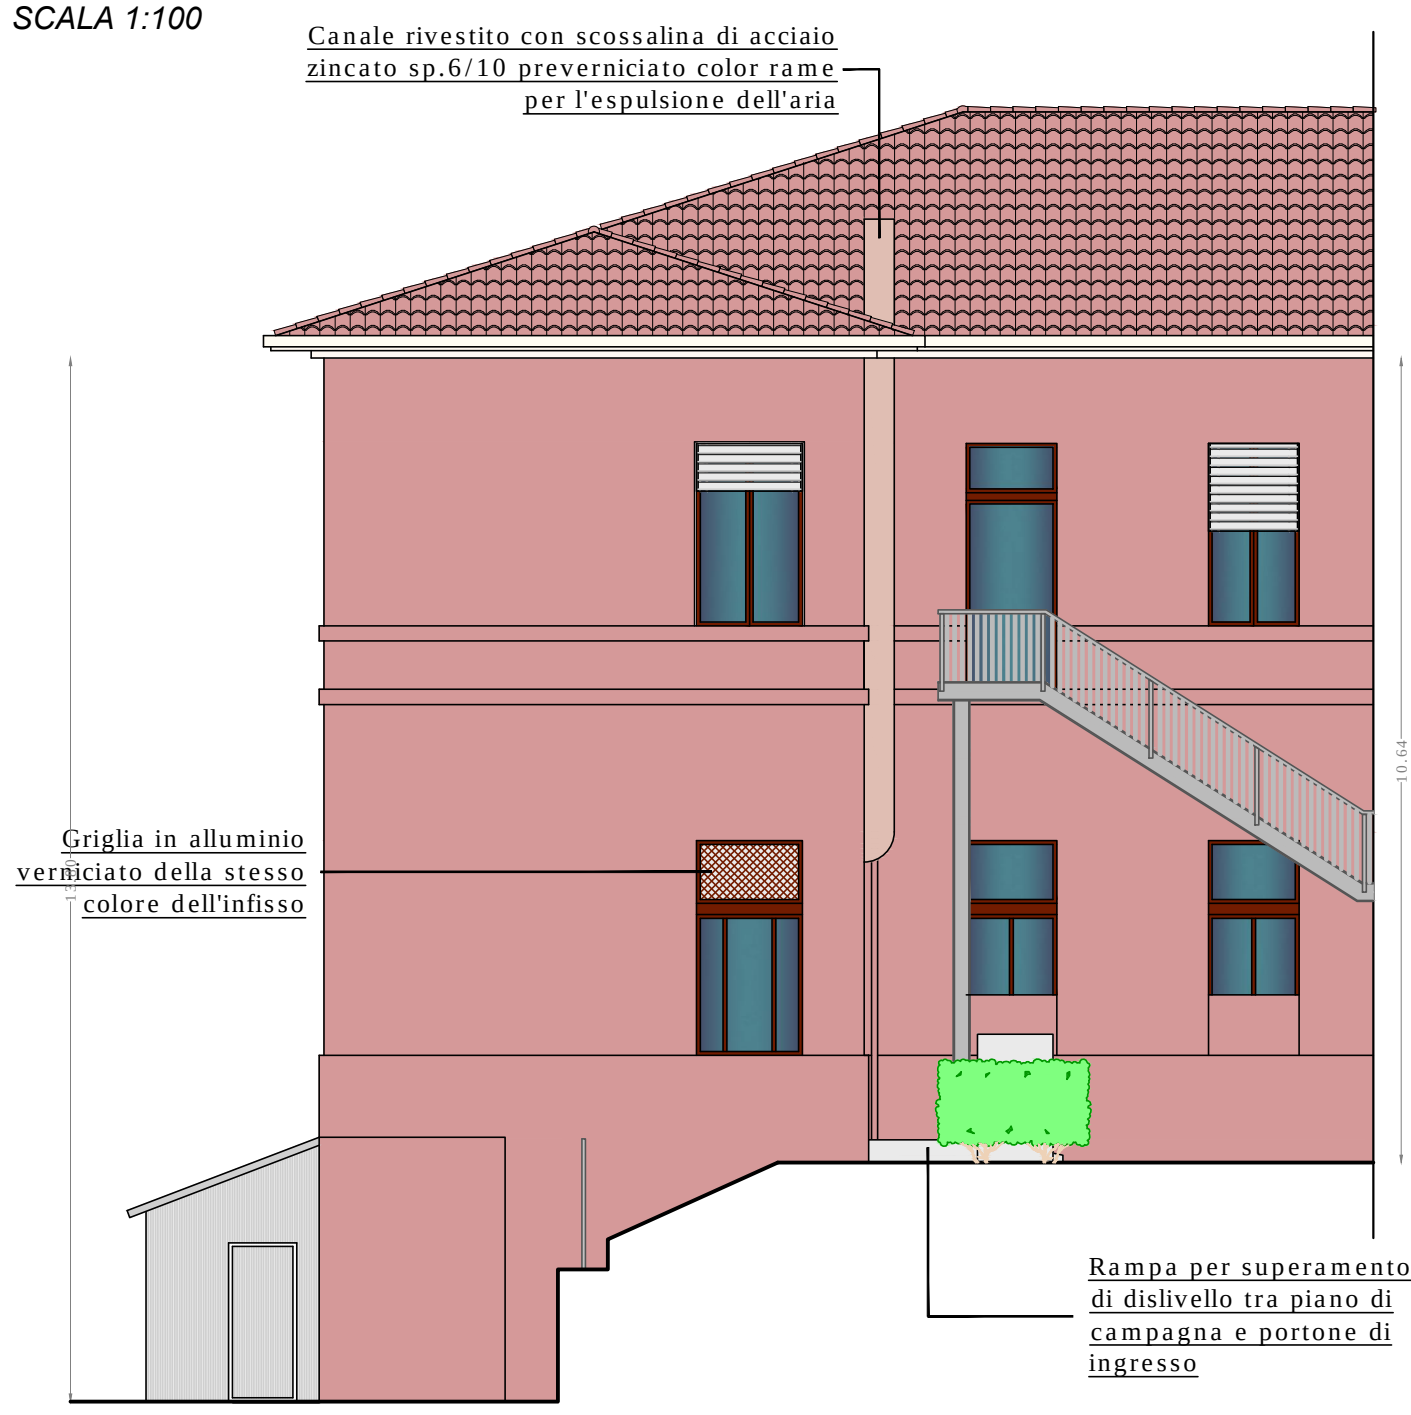

Corpo B dx
PROSPETTO LATO 3
DI PROGETTO
SCALA 1:100

