

OGGETTO:
 ADEGUAMENTO DI ALCUNI LOCALI A SERVIZIO DELL'OSPEDALE VETERINARIO
 QUALI LOCALI FARMACIA, REPARTO ISOLAMENTO PICCOLI ANIMALI E LOCALE
 MANIPOLAZIONE FARMACI ANTIBLASTICI
 CODICE EDIFICIO: P05-E04

- PROGETTO ESECUTIVO -

PROGETTISTI:

Architetto: **SUBICINI ROBERTO**
 Ingegnere: **ANTONELLI ROBERTO**

STUDIO A
 SOCIETÀ DI PROGETTAZIONE S.R.L.
 VIA TIBERINA N° 50E 06050 COLLEPERE (PG)
 TEL. +39 0757695641 e-mail: info@studioa-perugia.it
 p.i. 02487360543

Partito Industriale: **FRATTI ENDRIO**
 Ingegnere: **ANTONINI SARA**
 Ingegnere: **FAINA FRANCESCO**
 R.U.P.: **FABIO PRESCIUTTI**

CODICE COMMESSA:	FASE PROGETTO:	CODICE TECNOLOGIA:	REVISIONE:	NUMERO ELABORATO:
17-01	PE	AR	02	11

ELABORATO:

PARTICOLARI COSTRUTTIVI
 MAPPATURA FINITURE,
 MAPPATURA ARREDI E PERCORSI


CARTELLA: 1326 - 17
 DATA: NOVEMBRE 2018
 SCALA: 1:10/20/25/50

Revisioni:


Data:	Descrizione:
1 Data: 01/12/2018	Descrizione: aggiornamento grafico
2 Data: 12/12/2018	Descrizione: aggiornamento grafico
3 Data:	Descrizione:

LA DEFINIZIONE E RIPRODUZIONE, ANCHE PARZIALE DI QUESTA TAVOLA È VIETATA A TERMINI DI LEGGE


**PARTICOLARE PORTA IN ALLUMINIO
 CON PANNELLO IN LAMINATO PLASTICO**

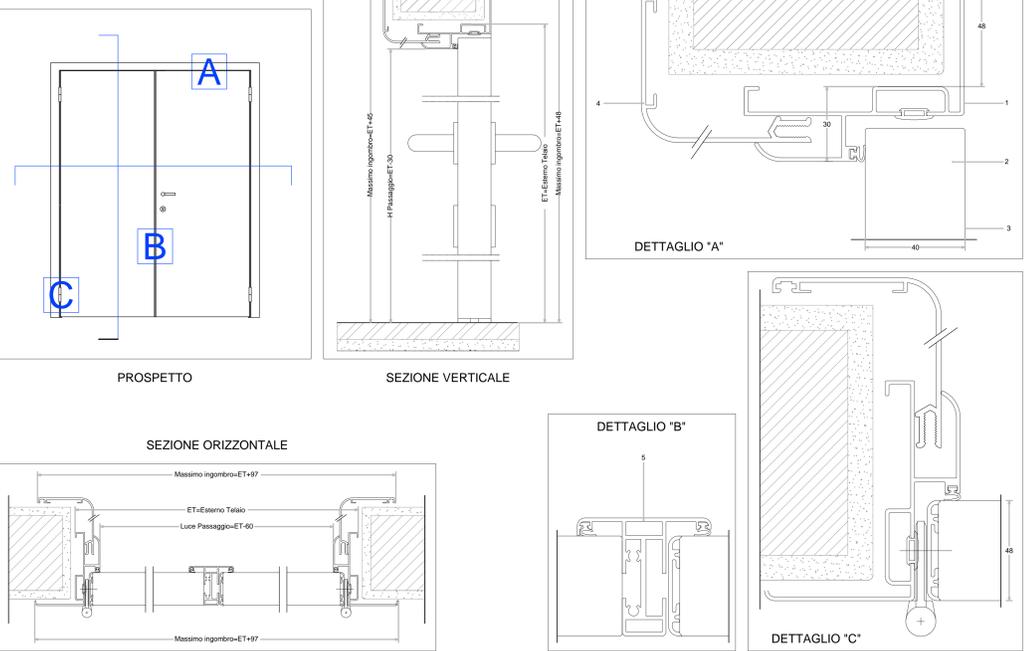


**PARTICOLARE CONTROSOFFITTO - TIPO 2
 SCALA 1:25**

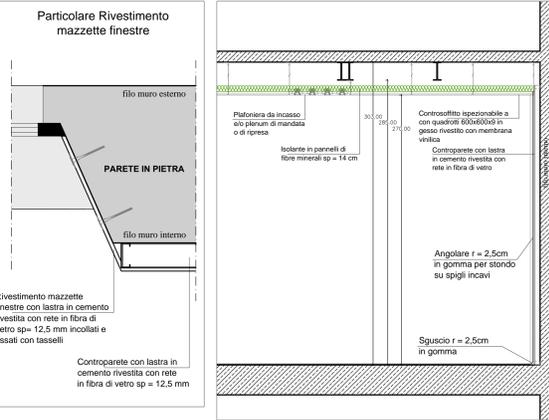

**PARTICOLARE CONTROSOFFITTO - TIPO 1
 SCALA 1:25**

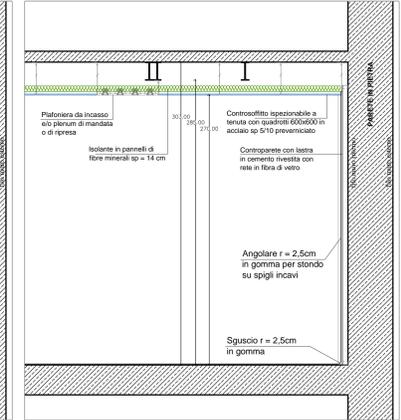


**PARTICOLARE BAGNO ADIBITO PER PORTATORI DI HANDICAP
 SCALA 1:20**

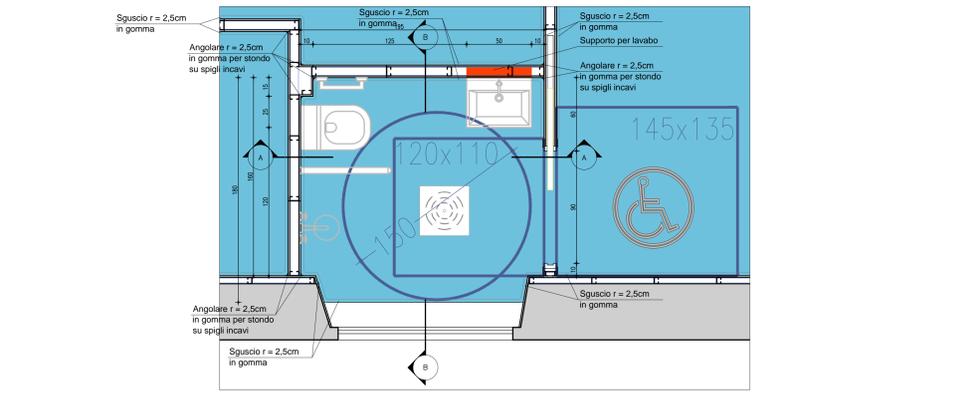


**SEZIONE A-A
 SCALA 1:20**



**SEZIONE B-B
 SCALA 1:20**

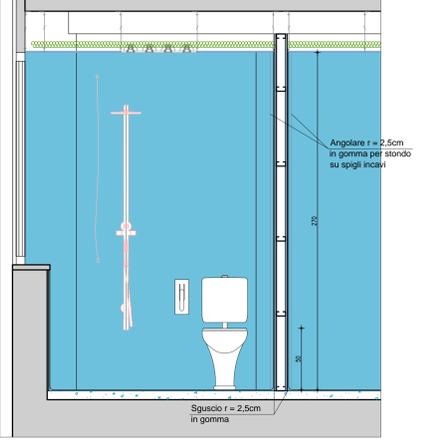



**Corpo B dx
 PIANO TERRA
 MAPPATURA ARREDI E PERCORSI
 SCALA 1:50**

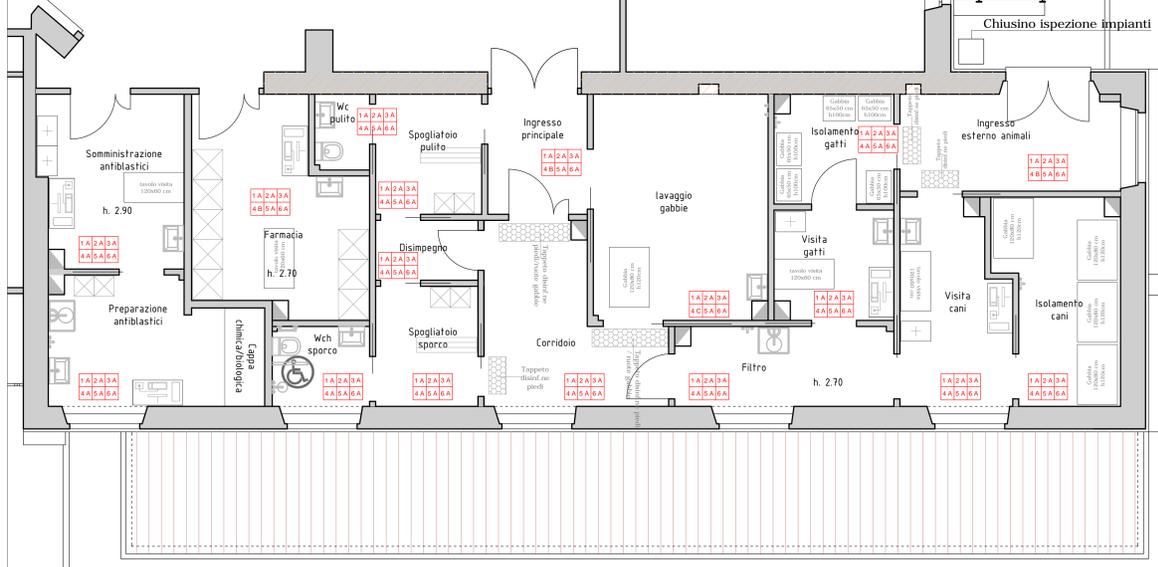

LEGENDA

- 1) PAVIMENTO**

**Corpo B dx
 PIANO AMMEZZATO
 MAPPATURA ARREDI E PERCORSI
 SCALA 1:50**

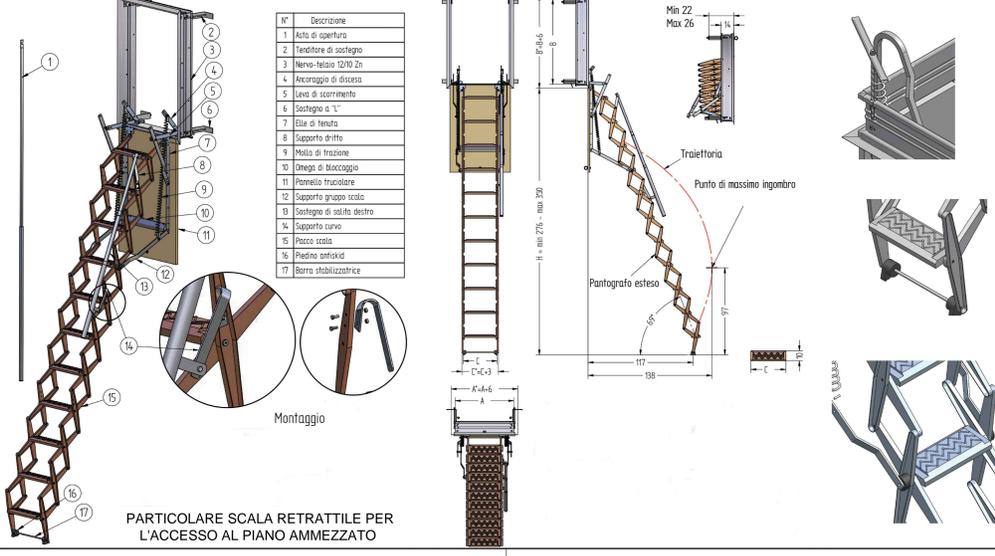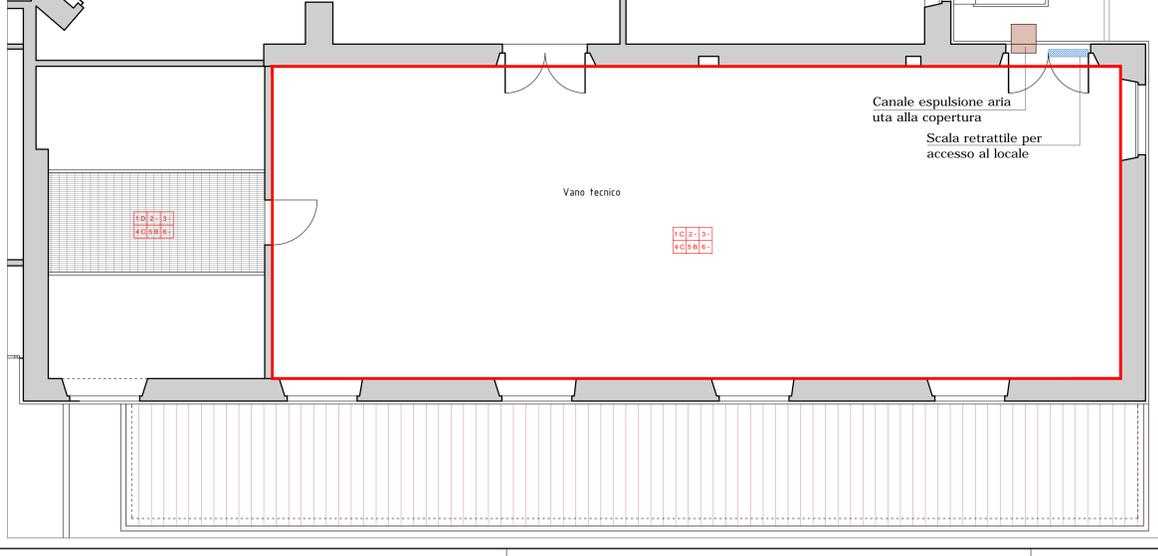

**PARTICOLARE SCALA RETRATTILE PER
 L'ACCESSO AL PIANO AMMEZZATO**