PARTICOLARI DI ANCORAGGIO LINEE VITA

N.B. L'intervento in copertura è limitato soltanto all'installazione delle linee vita. Le rimozioni e i ripristini sono quindi da considerarsi puntuali, in corrispondenza delle installazioni dei presidi.

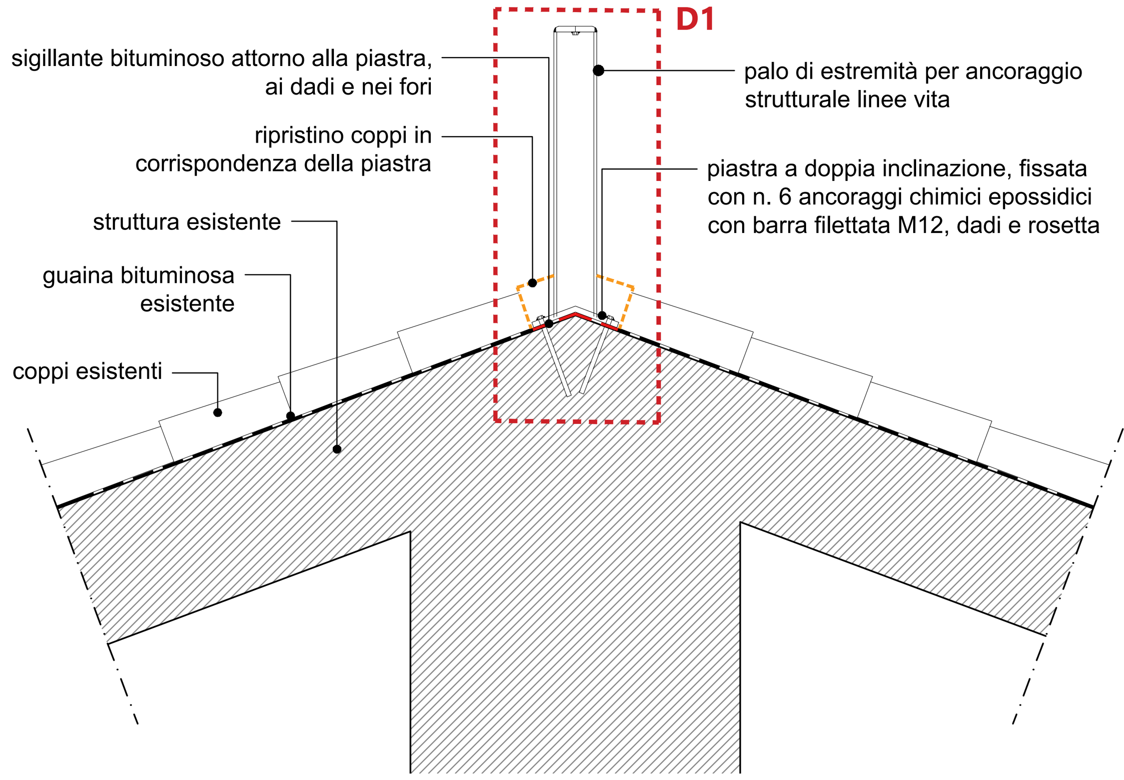

LINEA DI COLMO - PARTICOLARE COSTRUTTIVO FISSAGGIO PALI DI ESTREMITA' A DOPPIA INCLINAZIONE Φ 80, SP. 5, H 500, SCALA 1:10

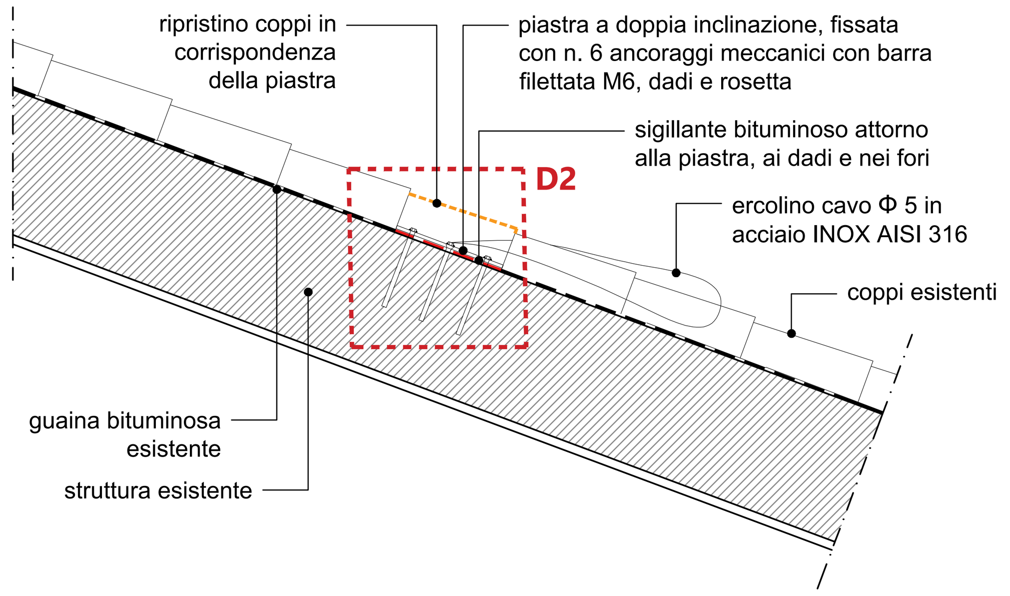

MANTO DI COPERTURA - PARTICOLARE COSTRUTTIVO FISSAGGIO GANCIO SOTTOTEGOLA PIASTRA 300X200X6, SCALA 1:10

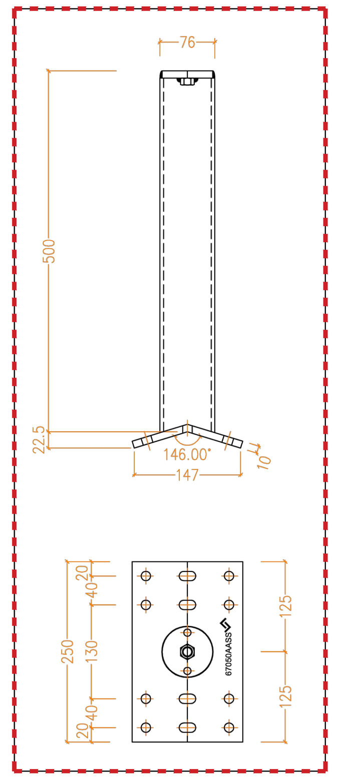

D1 - DETTAGLIO PALO PER ANCORAGGIO STRUTTURALE DELLE LINEE VITA

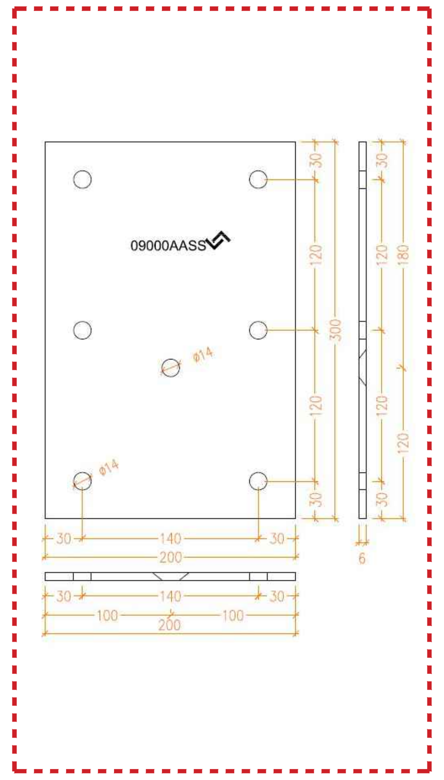

D2 - DETTAGLIO PIASTRA PER ANCORAGGIO STRUTTURALE DELLE LINEE VITA

LEGENDA DISPOSITIVI D'ANCORAGGIO SECONDO STANDARD DI RIFERIMENTO

PUNTO DI ACCESSO		
	ACCESSO DALL'ESTERNO	Sistemi e/o apprestamenti conformi ai requisiti richiesti dalle normative locali

PUNTI DI DEVIAZIONE TIPO A - UNI 11578				
		ANCORAGGIO FLESSIBILE	LINEAVITA	DISPOSITIVO D'ANCORAGGIO OPERATORI IN CONTEMPORANEA 2

ANCORAGGIO PUNTUALE TIPO A - UNI 11578				
		ANCORAGGIO FLESSIBILE	LINEA VITA	DISPOSITIVO D'ANCORAGGIO OPERATORI IN CONTEMPORANEA 2
		AM200	LINEA VITA	DISPOSITIVO D'ANCORAGGIO OPERATORI IN CONTEMPORANEA 2
		FLANGIA	LINEAVITA	DISPOSITIVO D'ANCORAGGIO OPERATORI IN CONTEMPORANEA 2
		METAL LINE	LINEAVITA	ELEMENTO CURVA Su ancoraggio strutturale

ANCORAGGIO LINEARE TIPO C - UNI 11578	OPERATORI IN CONTEMPORANEA	5	
SCHEMA TIPO LINEA DI ANCORAGGIO			
	METAL LINE	LINEAVITA	KIT LINEA DI ANCORAGGIO
	METAL LINE	LINEAVITA	ANCORAGGIO STRUTTURALE

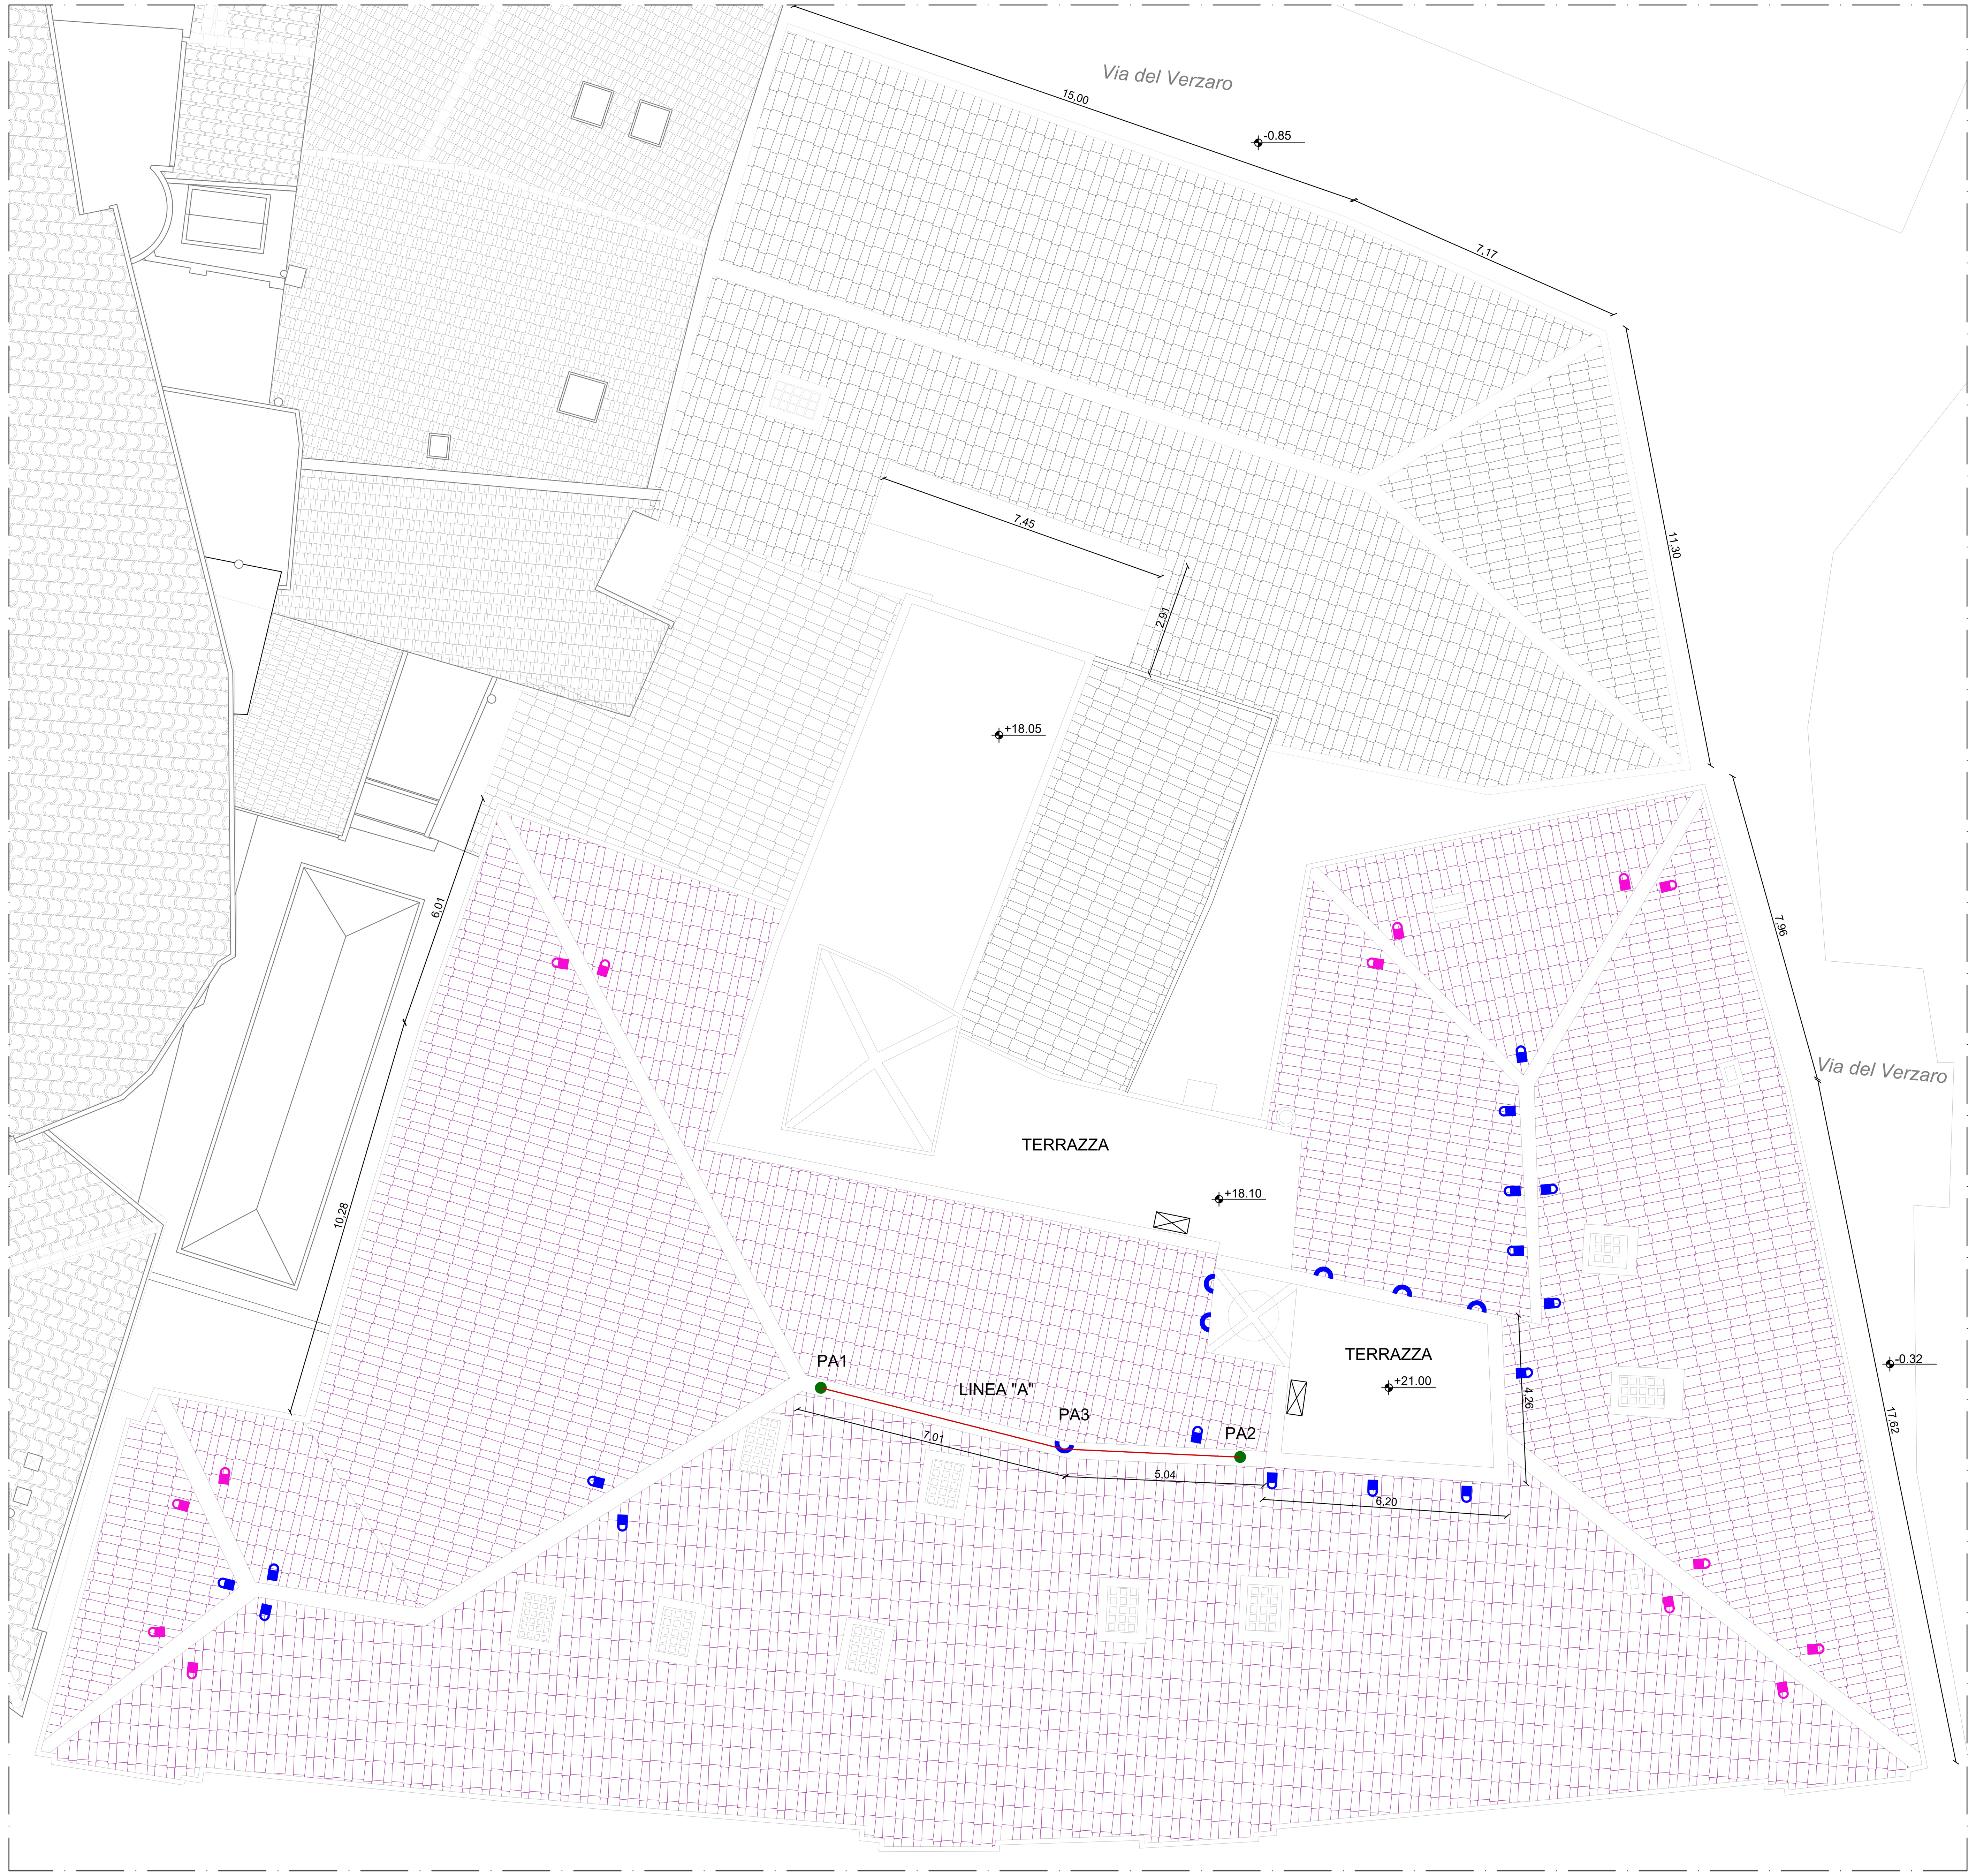

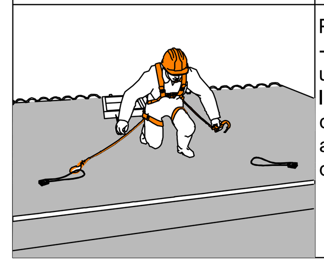

riferimento:

PERCORSO
- l'operatore avanza tramite un'operazione di gancio-sgancio. In questo modo è sempre contemporaneamente collegato ad almeno un dispositivo d'ancoraggio.

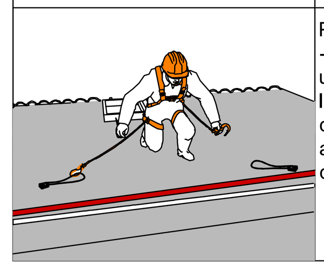

riferimento:

PERCORSO
- l'operatore avanza tramite un'operazione di gancio-sgancio. In questo modo è sempre contemporaneamente collegato ad almeno un dispositivo d'ancoraggio.

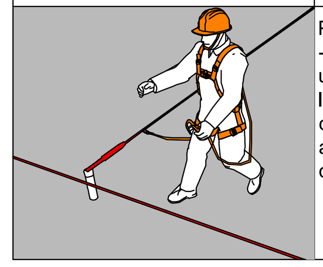

riferimento:

PERCORSO
- l'operatore avanza tramite un'operazione di gancio-sgancio. In questo modo è sempre contemporaneamente collegato ad almeno un dispositivo d'ancoraggio.

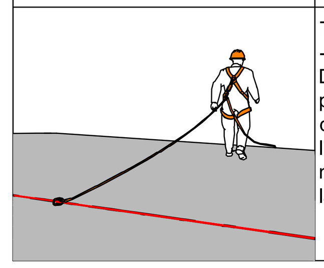

riferimento:

TRANSITO
- l'operatore agisce sul proprio DPI regolandone la lunghezza per raggiungere le zone d'intervento. Una volta terminata l'operazione avrà cura di regolare nuovamente il DPI, recuperando la fune in eccesso.

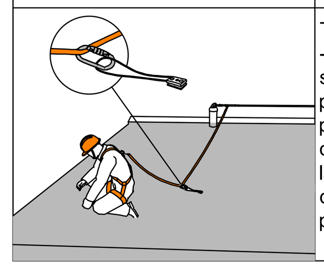

riferimento:

TRANSITO
- in corrispondenza delle zone soggette a rischio di effetto pendolo, l'operatore utilizzerà i punti di deviazione caduta collegandovisi facendo passare la fune del proprio DPI all'interno di un connettore collegato al punto di deviazione caduta.

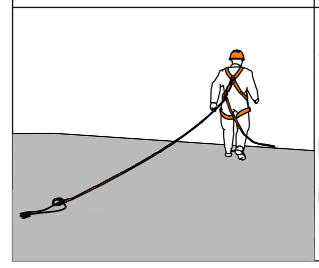

riferimento:

TRANSITO
- l'operatore agisce sul proprio DPI regolandone la lunghezza per raggiungere le zone d'intervento. Una volta terminata l'operazione avrà cura di regolare nuovamente il DPI, recuperando la fune in eccesso.

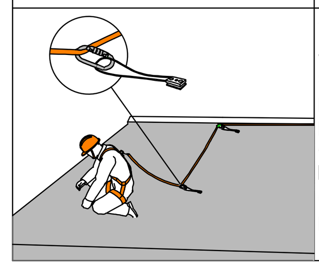

riferimento:

TRANSITO
- in corrispondenza delle zone soggette a rischio di effetto pendolo, l'operatore utilizzerà i punti di deviazione caduta collegandovisi facendo passare la fune del proprio DPI all'interno di un connettore collegato al punto di deviazione caduta.

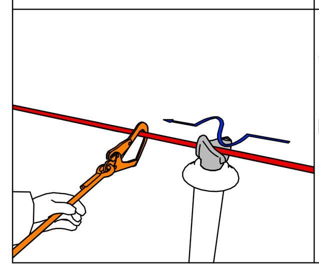

riferimento:

TRANSITO
- tramite un movimento sinusoidale l'operatore deve far scorrere il proprio DPI attraverso l'elemento intermedio della linea d'ancoraggio, senza necessità di sganciarsi.

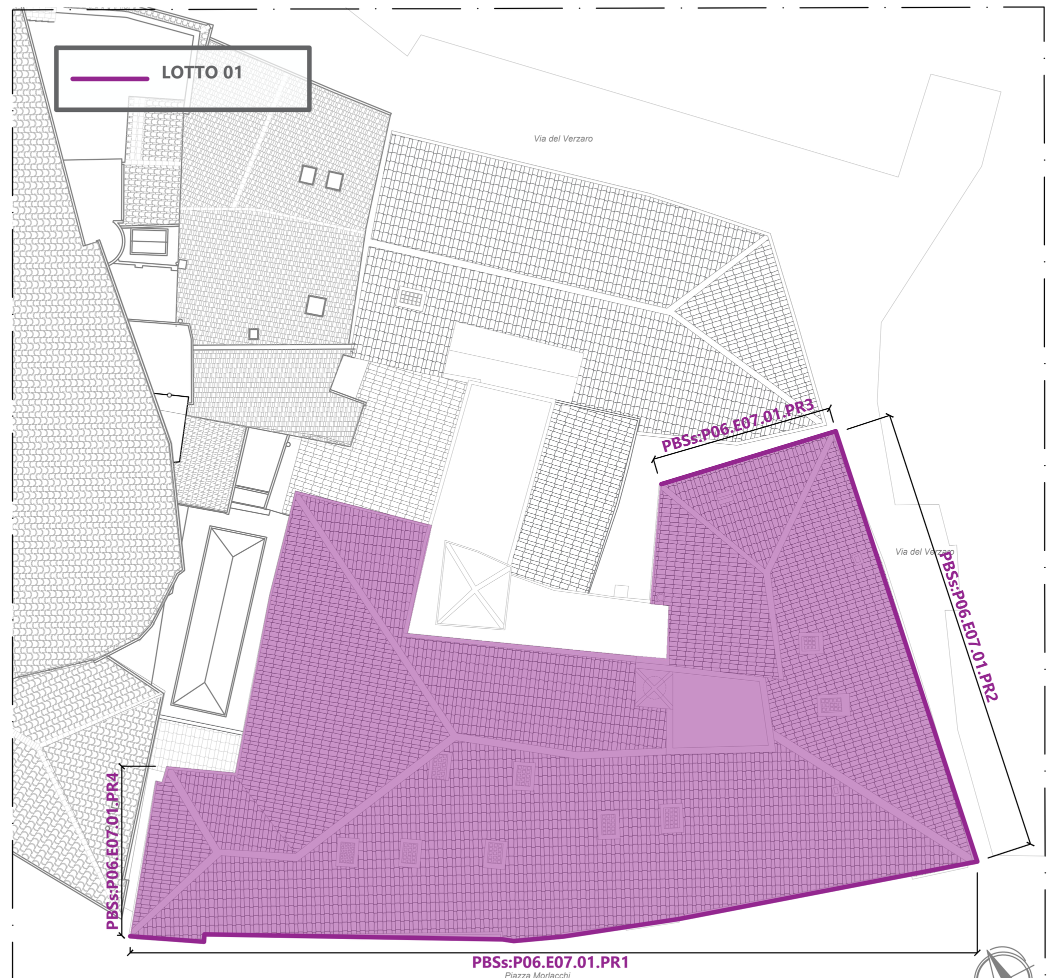

KEYMAP

UNIVERSITA' DEGLI STUDI DI PERUGIA
RIPARTIZIONE TECNICA
PIAZZA UNIVERSITÀ 1 - PERUGIA

UNIVERSITÀ DEGLI STUDI DI PERUGIA

RESPONSABILE DEL PROCEDIMENTO
Arch. Attilio Paracchini

LAVORI DI RIQUALIFICAZIONE DELLE FACCIATE DI PALAZZO MANZONI

ACCORDO QUADRO SERVIZI - LOTTO 2 - COMMESSA 20-08

CIG: 878065166D CUP: J95F21000100005

PROGETTO DEFINITIVO/ESECUTIVO

MANDATARIA

sab ARCHITETTURA INGEGNERIA INTEGRATA
Via Pievaiola 15
06128 Perugia
T +39 075 501 2011
www.sabsrl.eu
info@sabeng.it
amministrazionesab@pec.it

Azienda certificata con Sistema di gestione Qualità UNI EN ISO 9001:2015- UNI EN ISO 14001:2015 KIWA CERMET Reg.n.3861 Sistema di Gestione Sicurezza UNI EN ISO 45001:2018 CVI Reg.n.8929

COORDINATORE GENERALE
Ing. Catiuscia Maiggi

RESPONSABILE DELLA PROGETTAZIONE
Ing. Marco Adriani

RESPONSABILE CONTROLLO QUALITÀ DELLA PROGETTAZIONE
Arch. Michela Bracardi

RESPONSABILE CONCEZIONE ARCHITETTONICA
Arch. Francesco Fucelli

RESPONSABILE CONTROLLO COSTI E PREVENTIVI
Arch. Sergio Tucci

COORDINATORE PER LA SICUREZZA IN FASE DI PROGETTAZIONE
Geom. Stefano Adriani

RESPONSABILE ASPETTI DEL RESTAURO
Nicola Panichi

TEAM DI PROGETTAZIONE:
Ing. Barbara Bottausci
Ing. Chiara Adriani (giovane professionista)

MANDANTE

dodi moss
sede legale: Corso Torino, 14 / 4 - 16129 Genova
sede operativa: Via di Canneto il Lungo, 19 - 16123 Genova
T +39 010 2759057
www.dodimoss.eu
info@dodimoss.eu
dodimoss@pec.it

Azienda certificata con Sistema di gestione Qualità UNI EN ISO 9001:2015 REGOLAMENTO TECNICO ACCREDIA RT-21 RINA N. 34906/17/

RESPONSABILE ASPETTI ENERGETICI E CONTENIMENTO CONSUMI
Ing.Andrea Guerra

MANDANTE

oikos progetti s.r.l.

ARCHITETTURA

TITOLO TITLE	COMMESSA	SCALA SCALE
STATO DI PROGETTO ELABORATO TECNICO DELLA COPERTURA	21022 UPER.001-01-02.22.DEF	1:100
	CODIFICA DOCUMENTO CODE DOCUMENT: FASE D . LOTTO L01 . CATEGORIA OCI . SOTTO CATEGORIA AR . PROG. 03 . TIPO PI . PROG. 01 _ REV. 02	

REV.	EMESSO PER ISSUED TO	RED. COMP.	CONTR. CHECK.	APPR. APPR'D	DATA DATE
03					
02	EMISSIONE FINALE	ECO	FFU	MAD	GENNAIO 2023
01	VALIDAZIONE PROGETTO DEFINITIVO/ESECUTIVO	GFR	FFU	MAD	NOVEMBRE 2022
00	PROGETTO DEFINITIVO/ESECUTIVO	BBO	FFU	MAD	APRILE 2022

Filename: D.L01.OCI.AR03.PI_01-02 - Prog. Coperture.dwg

MOD-08.35b(cartiglio) Rev.01

I documenti prodotti sono di proprietà dell'Università. Si vieta la riproduzione, anche parziale, se non preventivamente ed esplicitamente autorizzata in forma scritta

MOD-08.35a(squadratura) Rev.00