



UNIVERSITÀ DEGLI STUDI DI PERUGIA
RIPARTIZIONE TECNICA

Piazza Università 1 - 06123 Perugia

OGGETTO:

ADEGUAMENTO DI ALCUNI LOCALI A SERVIZIO DELL'OSPEDALE VETERINARIO QUALI LOCALI FARMACIA, REPARTO ISOLAMENTO PICCOLI ANIMALI E LOCALE MANIPOLAZIONE FARMACI ANTIBLASTICI
CODICE EDIFICIO: P05-E04

- PROGETTO ESECUTIVO -

PROGETTISTI:



Architetto:
SUBICINI ROBERTO

Ingegnere:
ANTONELLI ROBERTO

STUDIO A

SOCIETÀ DI PROGETTAZIONE S.S.
VIA TIBERINA N° 36/E 06050 COLLEPEPE (PG)
TEL. e FAX 075/8789540 e-mail: info@studioa.perugia.it
p.i. 02487360543

Perito Industriale:
FRATI ENDRIO

Ingegnere:
ANTONINI SARA

Ingegnere:
FAINA FRANCESCO

R.U.P.:
FABIO PRESCIUTTI

CODICE COMMESSA:	FASE PROGETTO:	CODICE TECNOLOGIA:	REVISIONE:	NUMERO ELABORATO:
17-01	PE	SC	02	04

ELABORATO:	CARTELLA:
CRONORPOGRAMMA DEI LAVORI	1326 - 17
	DATA: NOVEMBRE 2018
	SCALA: ---


Revisioni:	
1	Data: 12/12/2018 Descrizione: aggiornamento generale
2	Data: 12/12/2018 Descrizione: aggiornamento generale
3	Data: Descrizione:

LA DIFFUSIONE E RIPRODUZIONE, ANCHE PARZIALE DI QUESTA TAVOLA E' VIETATA A TERMINI DI LEGGE

DIAGRAMMA DI GANTT (Cronoprogramma durata lavoro 180 giorni)

COMMITTENTE: UNIVERSITA' DEGLI STUDI DI PERUGIA

ADEGUAMENTO DI ALCUNI LOCALI A SERVIZIO DELL'OSPEDALE VETERINARIO QUALI LOCALI FARMACIA REPARTO ISOLAMENTO PICCOLI ANIMALI E LOCALE MANIPOLAZIONE FARMACI ANTIBLASTICI

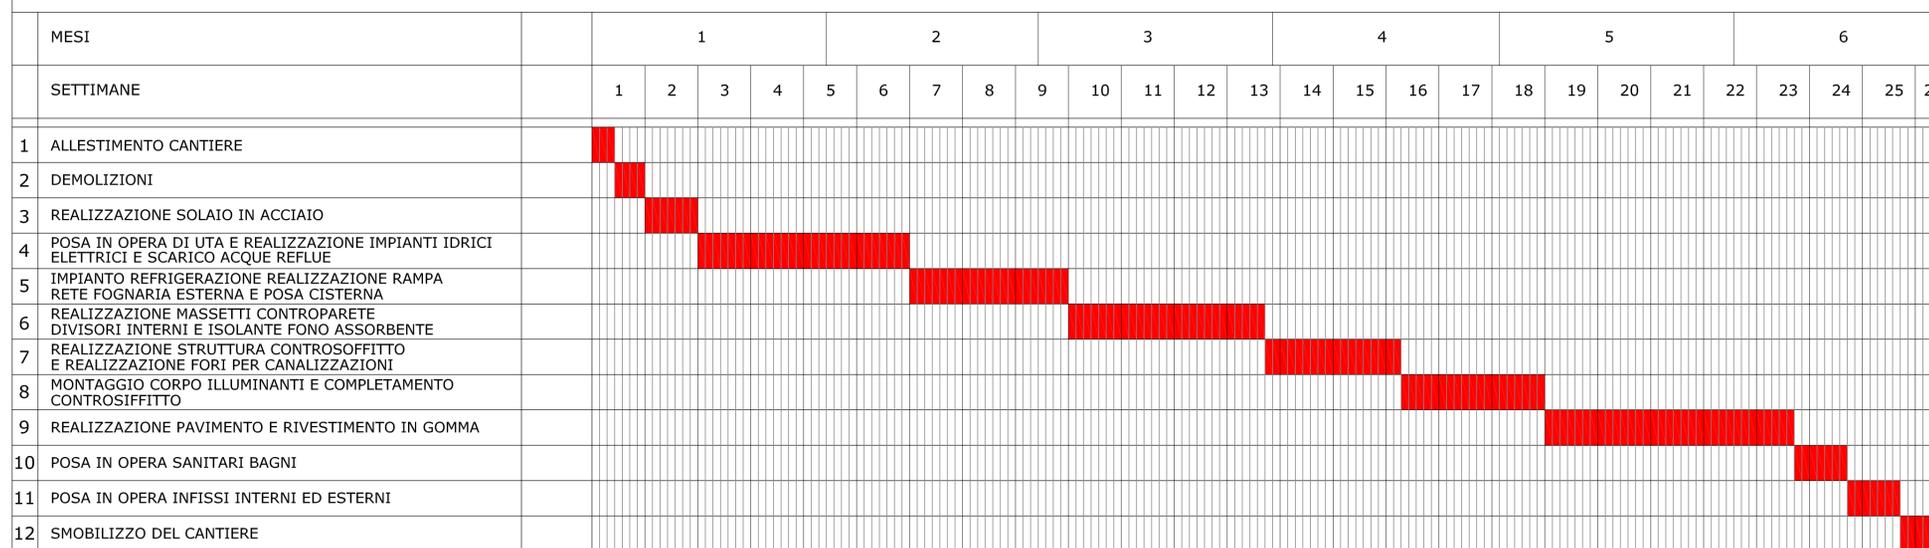

PREVISIONE EMISSIONE S.A.L. E PROGRAMMA DI SPESA
PIANO RECUPERO ANTICIPAZIONE DEL 20%
(TOTALE LAVORI DA REALIZZARE = 452'573,33 €)

INIZIO LAVORI E VERSAMENTO ANTICIPAZIONE DEL 20%

1° S.A.L.
AL RAGGIUNGIMENTO DEL 15% DEI LAVORI
PARI A 67'886,00 €
RECUPERO 5% ANTICIPAZIONE

2° S.A.L.
AL RAGGIUNGIMENTO DEL 30% DEI LAVORI
PARI A 135'772,00 €
RECUPERO 10% ANTICIPAZIONE

3° S.A.L.
AL RAGGIUNGIMENTO DEL 45% DEI LAVORI
PARI A 203'658,00 €
RECUPERO 15% ANTICIPAZIONE

4° S.A.L.
AL RAGGIUNGIMENTO DEL 60% DEI LAVORI
PARI A 271'544,00 €
RECUPERO 20% ANTICIPAZIONE

5° S.A.L.
AL RAGGIUNGIMENTO DEL 75% DEI LAVORI
PARI A 339'430,00 €

6° S.A.L.
AL RAGGIUNGIMENTO DEL 90% DEI LAVORI
DI 407'316,00 €

STATO FINALE
AL RAGGIUNGIMENTO DEL 100% DEI LAVORI
PARI A 452'573,33 €