


PLANIMETRIA_piano primo (PBSs: P06.E07.01.P0)

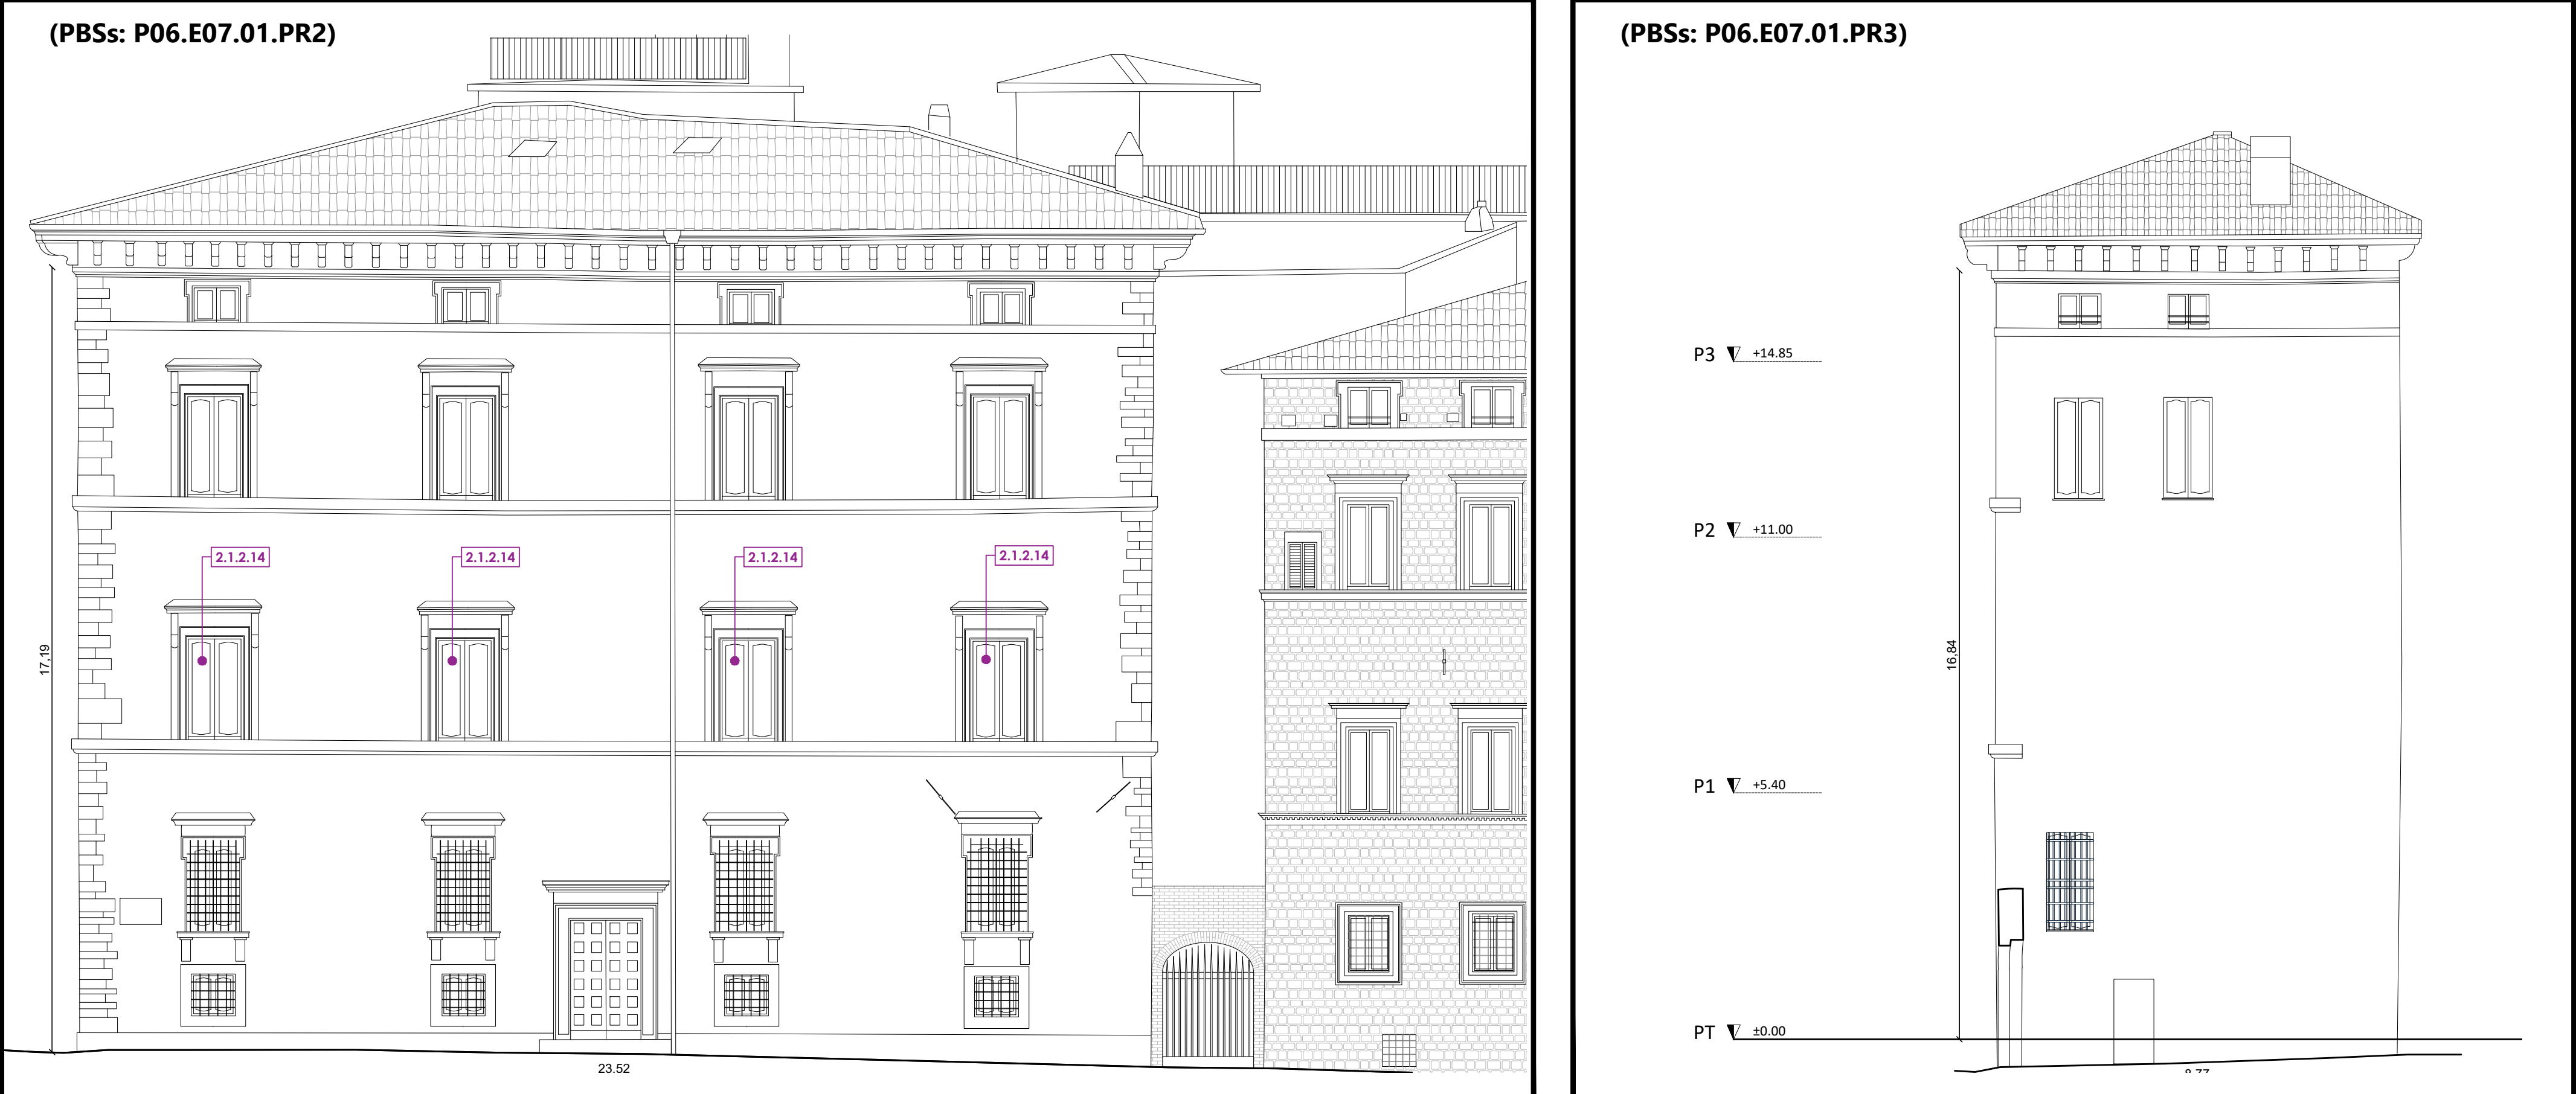

CODICE INFISSO : 2.1.2.19		
PIANO	DESTINAZIONE D'USO	QUANTITA'
1	sala consultazione	1
INFORMAZIONI TIPOLOGICHE		
MATERIALE	TIPO APERTURA	SOGLIA
legno lavorato	doppia anta, interna	pietra con quarzo e plaqnet
		occuranti con fregio verniciato oro
INFORMAZIONI DIMENSIONALI		FOTO
		RIF. IN PIANTA P1-17/18

[illegible]

LEGENDA DELL'ABACO DEGLI INFISSI	
	SOSTITUZIONE INFISSI
	SOSTITUZIONE INFISSI - PRIMO STRALCIO FUNZIONALE

P1_13 RIFERIMENTO FOTO INFISSO IN PIANTA
"PIANO X_FOTO n°xx"

[illegible]